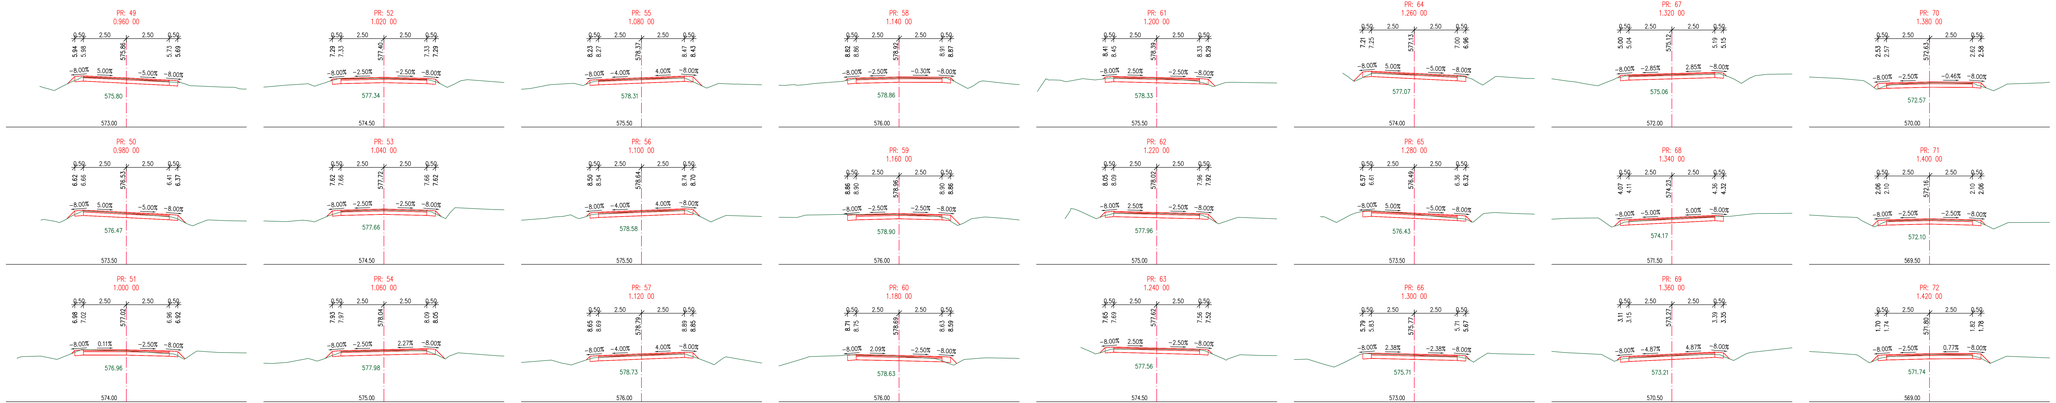

VED. PROJEKTANT	ZODP. PROJEKTANT	VYPRACOVAL	KRESLIL	MAČAN PROJEKCE DS s.r.o.
ING. TOMÁŠ MAČAN	ING. TOMÁŠ MAČAN	ING. TOMÁŠ MAČAN	ING. TOMÁŠ MAČAN	K PILE 939/II, KLATOVY 339 01
				tel. 376315118
KRAJ	PLZEŇSKÝ	KAT.ÚZEMÍ	STARÝ SMOLIVEC, RADOŠICE	projekce@projekce.cz
OBJEDNATEL	SPRÁVA A OCHRANA SILNIC PLZEŇSKÉHO KRAJE (SSOS PK)			FORMÁT A4
AKCE				DATUM VI/24
II/191 STARÝ SMOLIVEC - RADOŠICE - OPRAVA				ÚČEL PDPS
				ČÍS.ZAKÁZKY 3324
				MĚŘÍTKO 1 : 100
				ČÍS. PŘÍLOHY ČÍS. KOPIE
OBSAH	PŘÍČNÉ PROFILY KM 0,960 - 1,420			11
	SEVŘÍ KOMUNIKACE			

TATO DOKUMENTACE VČETNĚ VŠECH PŘÍLOH A SOUVISEJÍCÍCH ELEKTRONICKÝCH DAT JE CHRÁNĚNA AUTORSKÝM ZÁKONEM. TATO DOKUMENTACE JE URČENA K UŽITÍ V DOSUD VYPRACOVANÉ A PŘEDANÉ ČÁSTI PROJEKTU A NESMÍ BEZ PŘEDCHOZÍHO SOUHLASU AUTORA NEBO PŘÍSLUŠNÉHO ORGÁNU VEŘEJNÉ SPRÁVY BÝT JAKÝMKOLIV ZPŮSOBEM ROZMNOŽOVÁNA, ROZŠIŘOVÁNA, UPRAVOVÁNA NEBO ZPŘÍSTUPNĚNA TŘETÍ OSOBĚ.