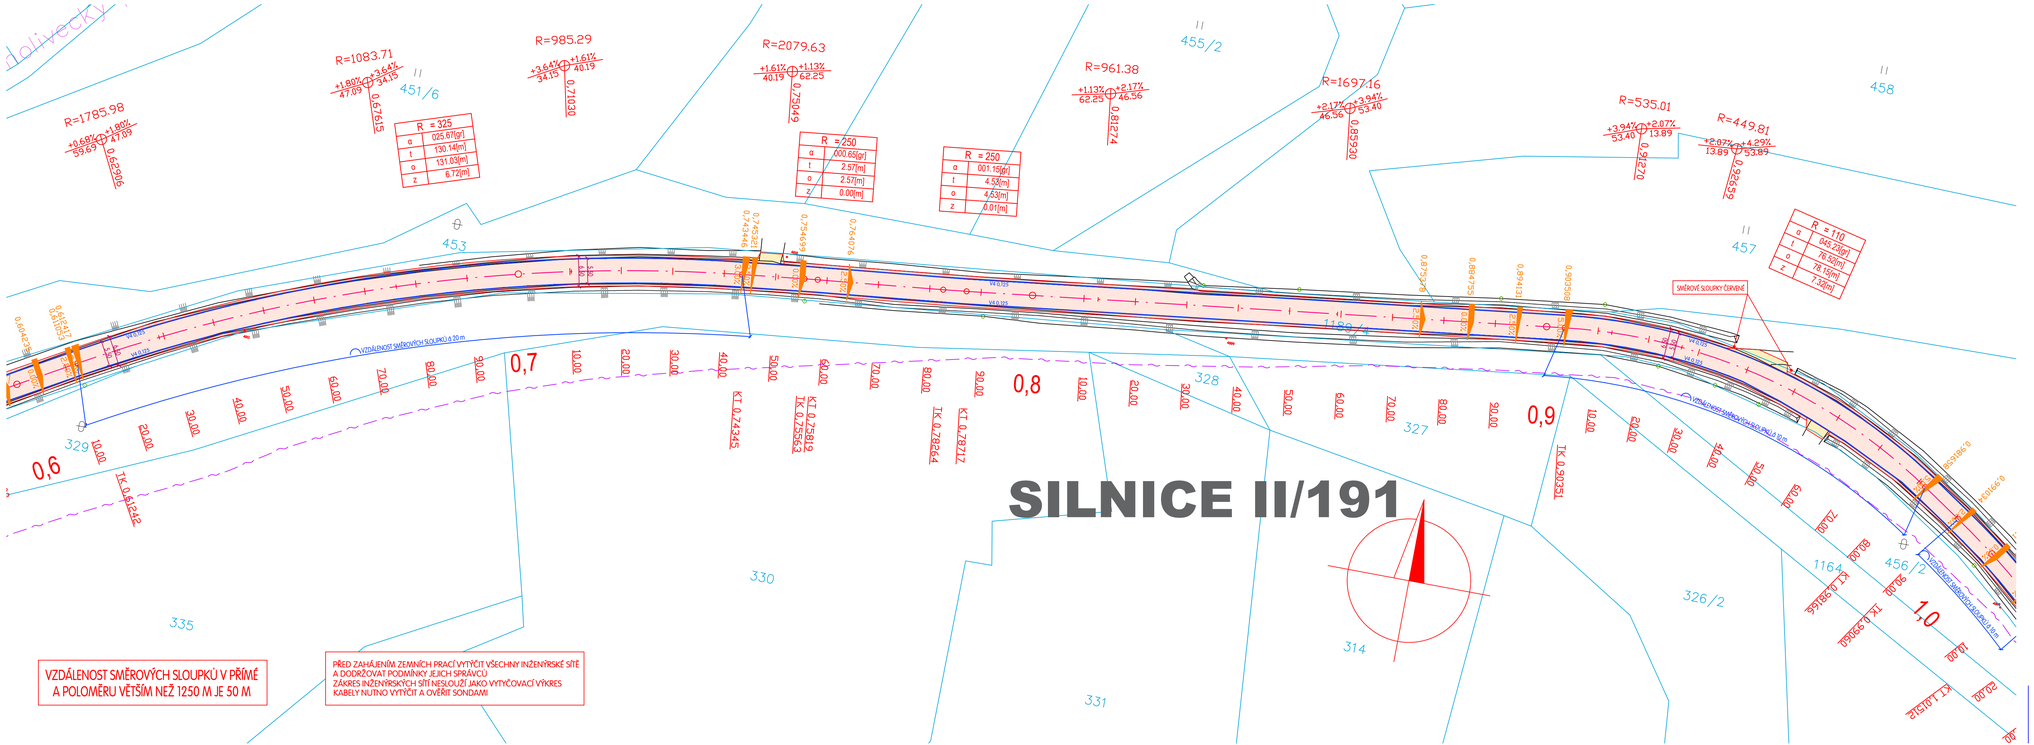

VZDÁLENOST SMĚROVÝCH SLOUPKŮ V PŘÍMÉ A POLOMĚRU VĚTŠÍM NEŽ 1250 M JE 50 M

PŘED ZAHÁJENÍM ZEMNÍCH PRACÍ VYTÝČIT VŠECHNY INŽENÝRSKÉ SÍTĚ A DODRŽOVAT PODMÍNKY JEJICH SPRÁVCŮ ZÁKRES INŽENÝRSKÝCH SÍTÍ NESLOUŽÍ JAKO VYTYČOVACÍ VÝKRES KABELY NUTNO VYTÝČIT A OVĚŘIT SONDAMI

LEGENDA

STARÝ STAV
NOVÝ STAV
PŘÍČNÉ SKLONY VOZOVEK
HRANICE PARCEL DLE KN
2790/50 ČÍSLA PARCEL DLE KN

LEGENDA - POVRCHY

VOZOVKA - ASFALTOVÝ BETON - RECYKLACE ZA STUDENA
VOZOVKA - ASFALTOVÝ BETON - SJEZDY
KRAJNICE - ASFALTOVÝ RECYKLÁT FRAKCE 0/32

LEGENDA - INŽENÝRSKÉ SÍTĚ STÁVAJÍCÍ

SDĚLOVACÍ KABELY CETIN
SDĚLOVACÍ KABELY CETIN NADZEMNÍ
KABELY NN
KABELY VN
KABELY NN NADZEMNÍ
KABELY VN NADZEMNÍ
PLYNOVOD STL

VED. PROJEKTANT	ZODP. PROJEKTANT	VYPRACOVAL	KRESLIL
ING. TOMÁŠ MACÁN	ING. TOMÁŠ MACÁN	ING. TOMÁŠ MACÁN	ING. TOMÁŠ MACÁN

MACÁN PROJEKCE DS s.r.o.
K PILE 939/II, KLATOVY 339 01
tel. 376315118
projekceds@projekceds.cz

KRAJ PLZEŇSKÝ
KAT.ÚZEMÍ STARÝ SMOLIVEC, RADOŠICE

OBJEDNATEL SPRÁVA A ÚDRŽBA SILNIC PLZEŇSKÉHO KRAJE (SÚS PK)

AKCE
II/191 STARÝ SMOLIVEC - RADOŠICE - OPRAVA

FORMÁT	A4
DATUM	VIII/24
ÚČEL	PDPS
ČÍS.ZAKÁZKY	3324
MĚŘÍTKO	1 : 500
ČÍS. PŘÍLOHY	3
ČÍS. KOPIE	

OBSAH
SITUACE 2
SO101 KOMUNIKACE

TATO DOKUMENTACE VČETNĚ VŠECH PŘÍLOH, JE CHRÁNĚNA VLASTNICTVÍM FIRMY MACÁN PROJEKCE DS s.r.o. OBJEDNATEL TÉTO DOKUMENTACE JE OPRÁVNĚN K VYUŽITÍ A ÚČELUM VYPLÝVAJÍM Z UZAVŘENÉ SMLOUVY JINÉ OSOBY JAK PRÁVNICKÉ TAK FYZICKÉ NEJSOU BEZ PŘEDCHOZÍHO VÝSLOVNÉHO SOUHLASU OBJEDNATELE OPRÁVNĚNY TUTO DOKUMENTACI ANI JEJÍ ČÁSTI VYUŽÍVAT, KOPÍROVAT NEBO ZPŘÍSTUPNIT JINÝM OSOBÁM