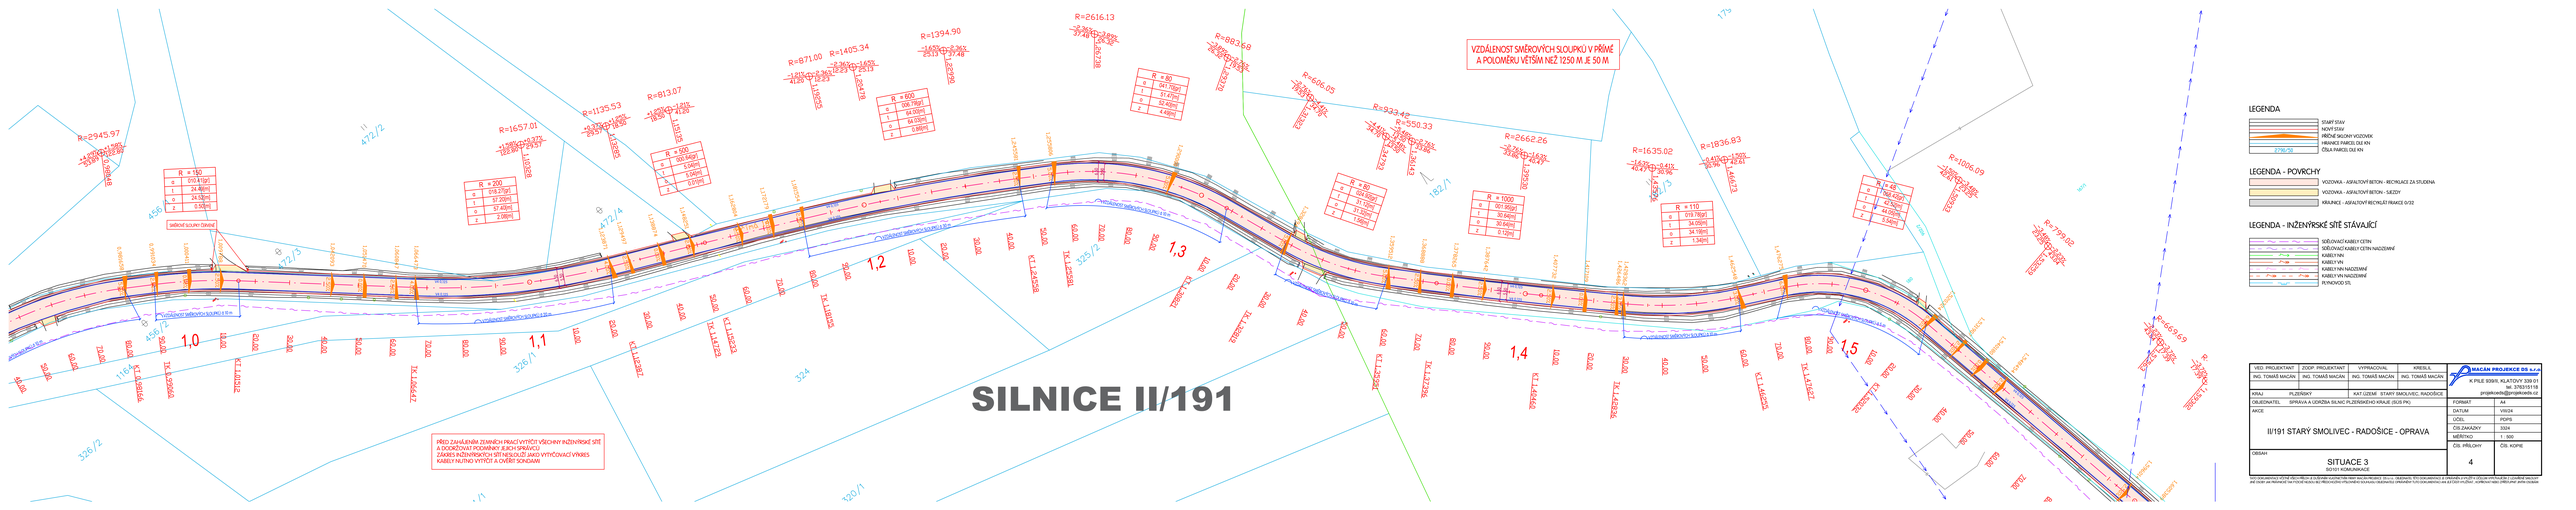

VED. PROJEKTANT	ZODP. PROJEKTANT	VYPRACOVAL	KRESLIL
ING. TOMÁŠ MAČÁN	ING. TOMÁŠ MAČÁN	ING. TOMÁŠ MAČÁN	ING. TOMÁŠ MAČÁN
KRAJ	PLZEŇSKÝ	KAT.ÚZEMÍ	STARÝ SMOLIVEC, RADOŠICE
OBJEDNATEL	SPRÁVA A ÚDRŽBA SILNIC PLZEŇSKÉHO KRAJE (ŠUS PK)		
AKCE	II/191 STARÝ SMOLIVEC - RADOŠICE - OPRAVA		
OBSAH	SITUACE 3 SO101 KOMUNIKACE		

MAČÁN PROJEKCE DS s.r.o.
K PILE 935/1, KLATOVY 339 01
tel. 376515118
projekcedv@projekcedv.cz

FORMÁT	A1
DATUM	V/9/24
VZDĚL.	PSPE
ČÍS.ZAKÁZKY	3324
MĚŘÍTKO	1 : 500
ČÍS. PŘÍLOHOVÝ	ČÍS. KOPIE
4	

TATO DOKUMENTACE VČETNĚ VŠECH PŘÍLOH A SOUBORŮ VLASTNÍM PRÁVEM ING. TOMÁŠ MAČÁN. DOKUMENTACE JE CHRÁNĚNA AUTORSKÝM ZÁKONEM A NESMÍ BEZ SOUHLASU AUTORA BÝT DÁLE JAK TIŠTĚNÁ TAK I ELEKTRONICKÁ NEBO PŘEPOVĚDNÁ ŠÍŘENA NEBO ZNĚNA JINÝM OSOBÁM.