KRAJ:	PLZEŇSKÝ
KATASTRÁLNÍ ÚZEMÍ:	STARÝ SMOLIVEC, RADOŠICE
DRUH POVRCHU ÚZEMÍ:	OSTATNÍ PLOCHA

Podélný profil: PROFIL SMOLIVEC M 1:1000/200

Rozsah: km 0,00000 - km 2.086

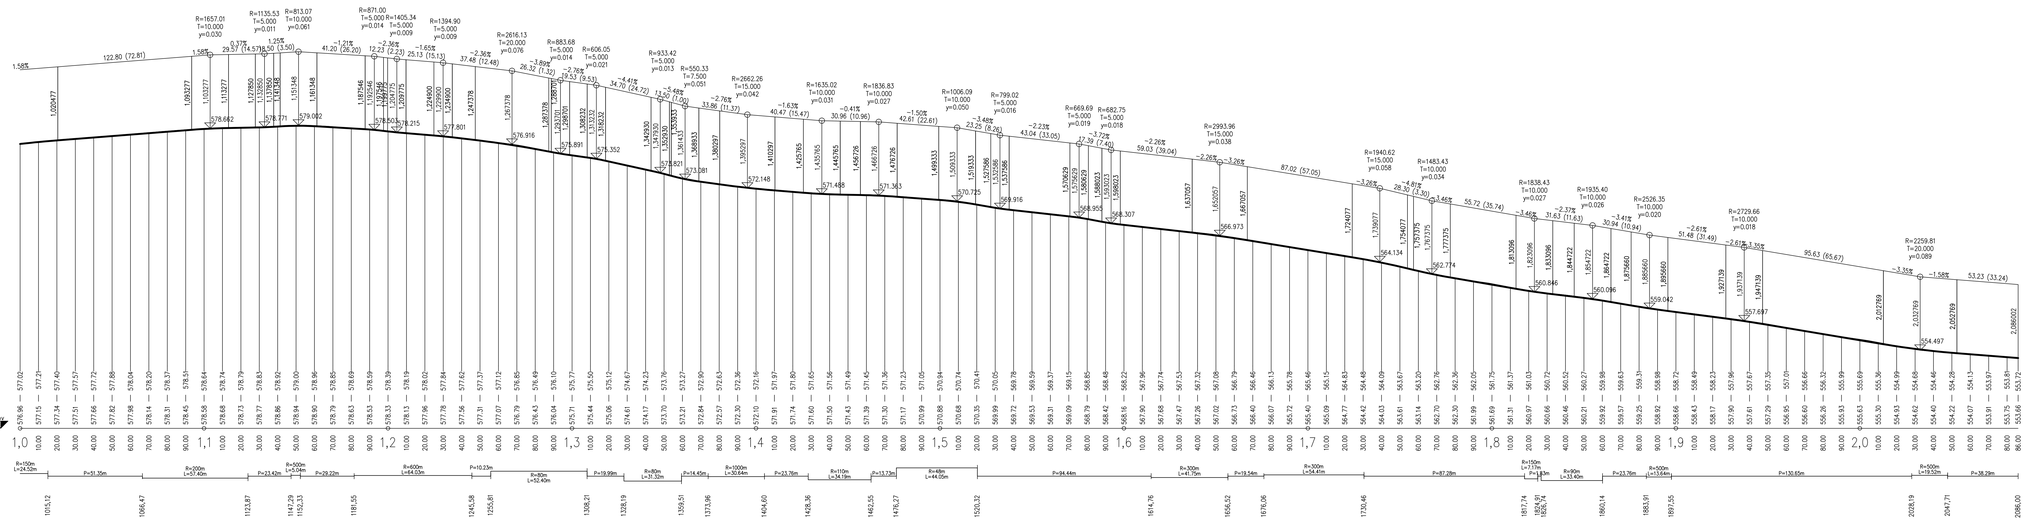

VED. PROJEKTANT	ZODP. PROJEKTANT	VYPRACOVAL	KRESLIL	MACÁN PROJEKCE DS s.r.o.
ING. TOMÁŠ MACÁN	ING. TOMÁŠ MACÁN	ING. TOMÁŠ MACÁN	ING. TOMÁŠ MACÁN	K PILE 939/II, KLATOVY 339 01 tel. 376315118 projekce.ds@projekceds.cz
KRAJ: PLZEŇSKÝ	KAT.ÚZEMÍ: STARÝ SMOLIVEC, RADOŠICE			
OBJEDNATEL: SPRÁVA A ÚDRŽBA SILNIC PLZEŇSKÉHO KRAJE (SUS PK)			FORMÁT: A4	
AKCE: II/191 STARÝ SMOLIVEC - RADOŠICE - OPRAVA			DATUM: 1/9/24	
			ÚČEL: PDPS	
			ČÍS.ZAKÁZKY: 3324	
			MĚŘÍTKO: 1 : 1000/100	
OBSAH: PODÉLNÝ PROFIL KM 1,000 - KÚ SO101 KOMUNIKACE			ČÍS. PŘÍLOHY: 8	ČÍS. KOPIE:

TENTO DOKUMENTACE JE CHRÁNĚN AUTORSKÝM ZÁKONEM. JAKÉKOLIV ZMĚNY NEBO JEHO ZNEUŽITÍ BEZ SOUHLASU AUTORA JSOU ZAKÁZÁNY. AUTOR NENESE ODPOVĚDNOST ZA ŠKODY VZNIKLÉ ZMĚNAMI NEBO ZNEUŽITÍM TOHOTO DOKUMENTU.