



Podélný profil: PROFIL JIH M 1:500/50
Rozsah: km 0,00000 - km 0.026

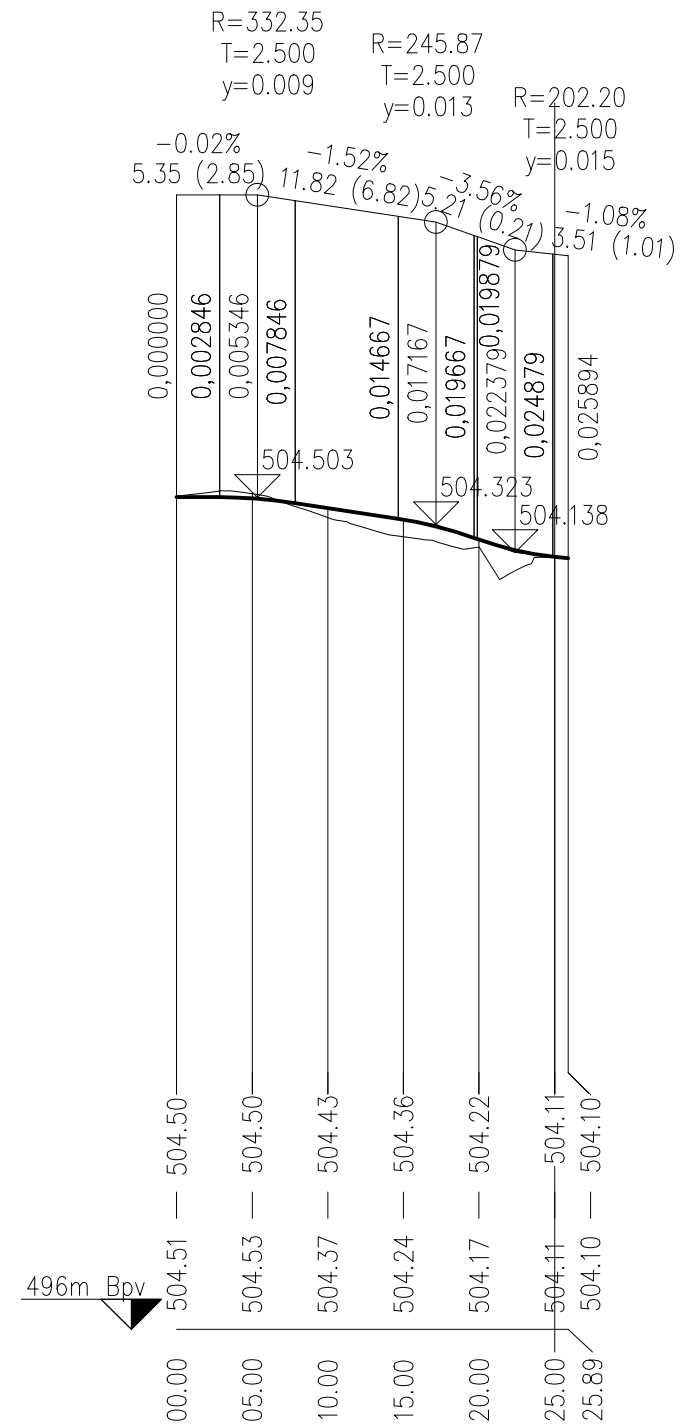


KÓTY NIVELETY:
KÓTY TERÉNU:
SROVNÁVACÍ ROVINA:
STANIČENÍ:

Podélný profil: PROFIL SEVER M 1:500/50
Rozsah: km 0,00000 - km 0.022

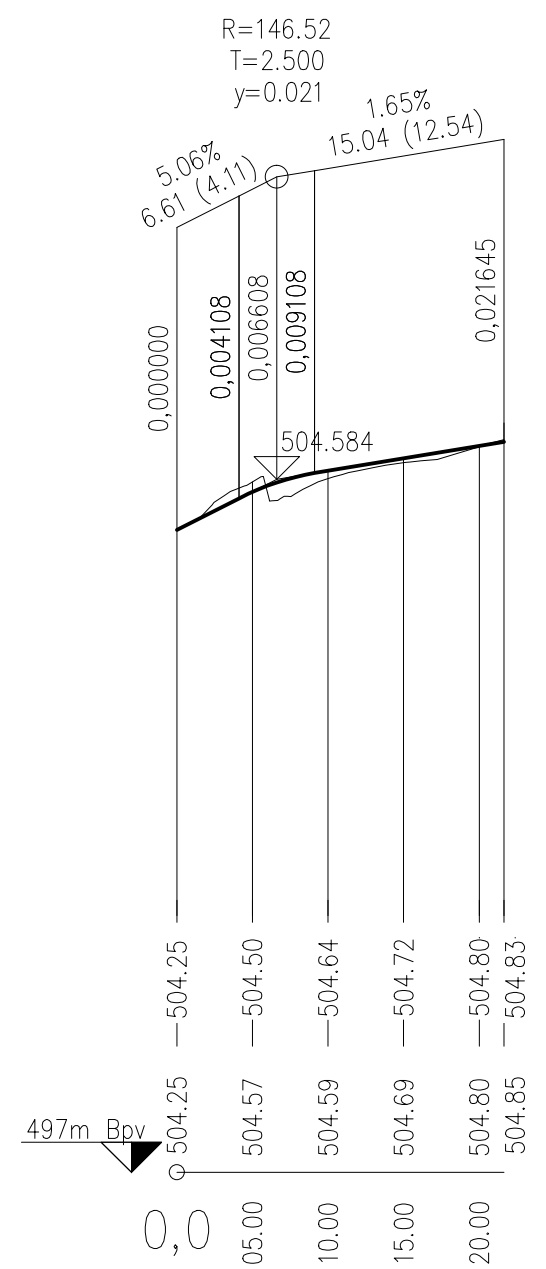


KÓTY NIVELETY:
KÓTY TERÉNU:
SROVNÁVACÍ ROVINA:
STANIČENÍ:

Podélný profil: PROFIL VÝCHOD M 1:500/50
Rozsah: km 0,00000 - km 0.024

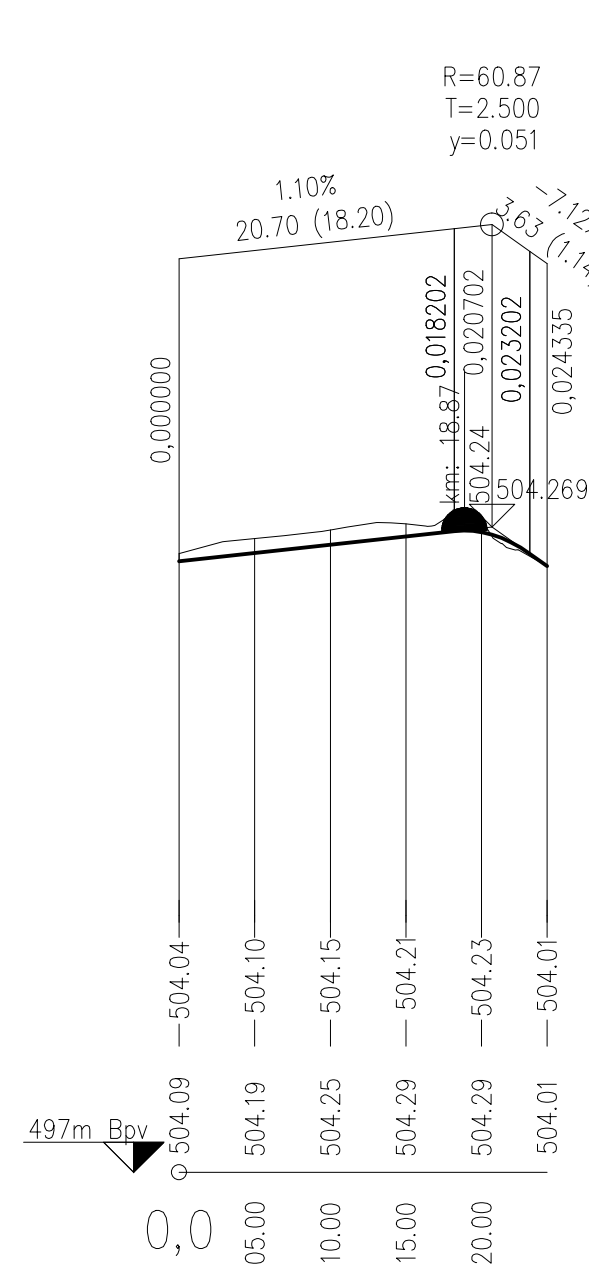


KÓTY NIVELETY:
KÓTY TERÉNU:
SROVNÁVACÍ ROVINA:
STANIČENÍ:

Podélný profil: PROFIL ZÁPAD M 1:500/50
Rozsah: km 0,00000 - km 0.036

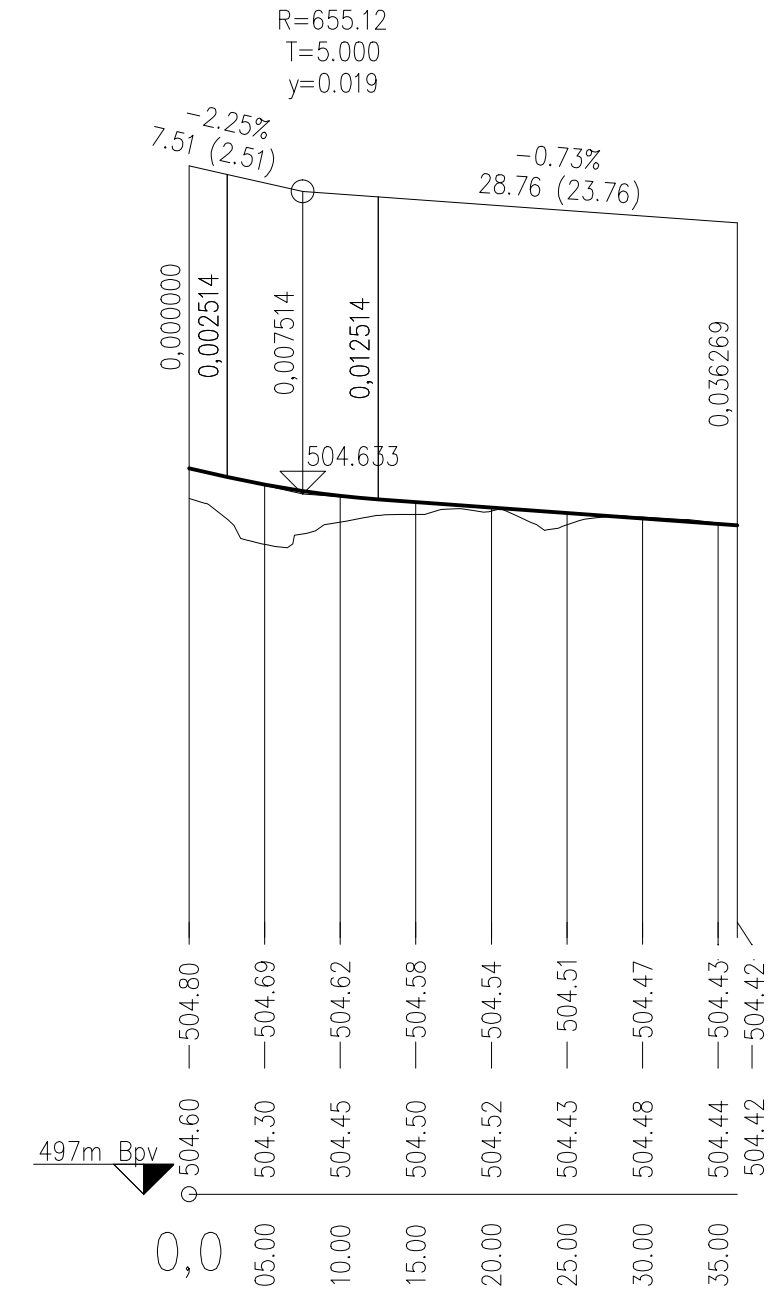

KÓTY NIVELETY:
KÓTY TERÉNU:
SROVNÁVACÍ ROVINA:
STANIČENÍ:

VED. PROJEKTANT		ZODP. PROJEKTANT		VYPRACOVAL		KRESLIL		 MAČÁN PROJEKCE DS s.r.o. ČECHOVA 193, CHUDENICE 339 01 tel. 376315118 projekcds@projekcds.cz	
ING. TOMÁŠ MAČÁN		ING. TOMÁŠ MAČÁN		ING. TOMÁŠ MAČÁN		ING. TOMÁŠ MAČÁN			
KRAJ		PLZEŇSKÝ		KAT. ÚZEMÍ		CHUDENICE			
OBJEDNATEL		SPRÁVA A ÚDRŽBA SILNIC PLZEŇSKÉHO KRAJE, OBEC CHUDENICE						FORMÁT	A4
AKCE		II/184 PRŮTAH CHUDENICE, REKONSTRUKCE						DATUM	XII/25
								ÚČEL	POPS
								ČÍS. ZAKÁZKY	6325
								MĚŘÍTKO	1 : 500/50
								ČÍS. PŘÍLOHY	ČÍS. KOPIE
OBSAH		PODÉLNÉ PROFILY VĚTVÍ OKRUŽNÍ KŘIŽOVATKY SO101 KOMUNIKACE						12	

TATO DOKUMENTACE VČETNĚ PŘÍLOH JE DUŠEVNÍM VLASTNICTVÍM FIRMY MAČÁN PROJEKCE DS s.r.o. OBJEDNATEL TETO DOKUMENTACÍ JE OPRÁVNĚN JI VYUŽÍT K ÚČELŮM VSOUBVÝVAJÍCÍM Z UZÁVĚRE SMLUVY. JINÉ OSOBY JE PRAVNÍKÉ TAK FYZICKÉ NESOU BEZ PŘEDCHOZÍHO VYSLOVNÉHO SOUHLASU OBJEDNATELE OPRÁVNĚNÍ OPRÁVNĚNÍ ANI JEJ ČÁSTI VYUŽÍVAT, KOPÍROVAT NEBO ZPŘEDÁVAT JINÝM OSOBÁM.

TATO DOKUMENTACE VČETNĚ VŠECH PŘÍLOH JE DUŠEVNÍM VLASTNICTVÍM FIRMY MACÁN PROJEKCE DS s.r.o. OBJEDNATEL TĚTO DOKUMENTACE JE OPRAVNĚN JÍ VYUŽÍT K ÚČELŮM VYPLÝVAJÍCÍM Z UZAVŘENÉ SMLOUVY JINÉ OSOBY JAK PRÁVNICKÉ TAK FYZICKÉ NESMOU BEZ PŘEDCHOZÍHO VÝSLOVNÉHO SOUHLASU OBJEDNATELE OPRAVNĚNÍ TUTO DOKUMENTACI ANI JEJÍ ČÁSTI VYUŽÍVAT, KOPÍROVAT NEBO ZPŘÍSTUPNIT JINÝM OSOBÁM.