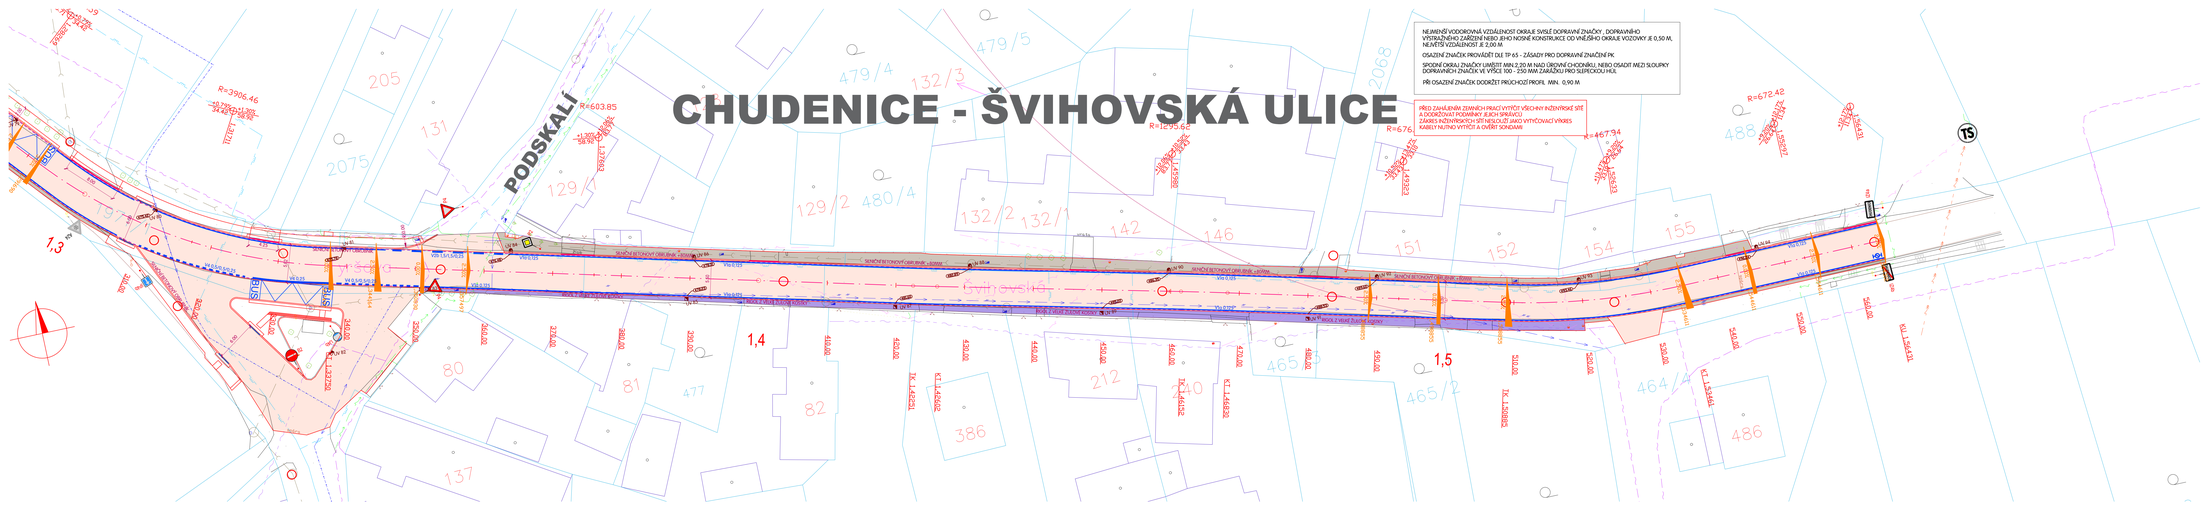

VED. PROJEKTANT	ZODP. PROJEKTANT	VYPRACOVAL	KRESLIL
ING. TOMÁŠ MAČÁN	ING. TOMÁŠ MAČÁN	ING. TOMÁŠ MAČÁN	ING. TOMÁŠ MAČÁN

MAČÁN PROJEKCE DS s.r.o.
ČECHOVA 193, CHUDENICE 339 01
tel. 376731118
projekcedis@projekcedis.cz

KRAJ	PLZEŇSKÝ	KAT.ÚZEMÍ	CHUDENICE
OBJEDNATEL	SPRÁVA A ÚDRŽBA SILNIC PLZEŇSKÉHO KRAJE, OBEC CHUDENICE	FORMÁT	A4
AKCE	II/184 PRŮTAH CHUDENICE, REKONSTRUKCE	DATUM	XI/25
		ÚČEL	PDPS
		ČÍS.ZAKÁZKY	8325
		MĚŘÍTKO	1 : 250
OBSAH	SITUACE 6. ČÁST	ČÍS. PŘÍLOHY	7
	DOTY KOMUNIKACE	ČÍS. KOPIE	

AUTORSKÉ PRÁVO: PROJEKT JE CHRÁNĚN AUTORSKÝM ZÁKONEM. JAKÉKOLIV NEOPRÁVNĚNÉ UŽITÍ, ZMĚNA, ROZMNOŽENÍ, ŠÍŘENÍ, ZVEŘEJNĚNÍ, ČI JINÉ NAKLÁDÁNÍ S PROJEKTEM BEZ SOUHLASU AUTORA JE ZAKÁZÁNO. ČERPÁNÍ INFORMACÍ Z PROJEKTU JE POVOLENO POUZE S UVEDENÍM AUTORA A ZDROJE.