




Rozsah: km 0,00000 - km 0.145

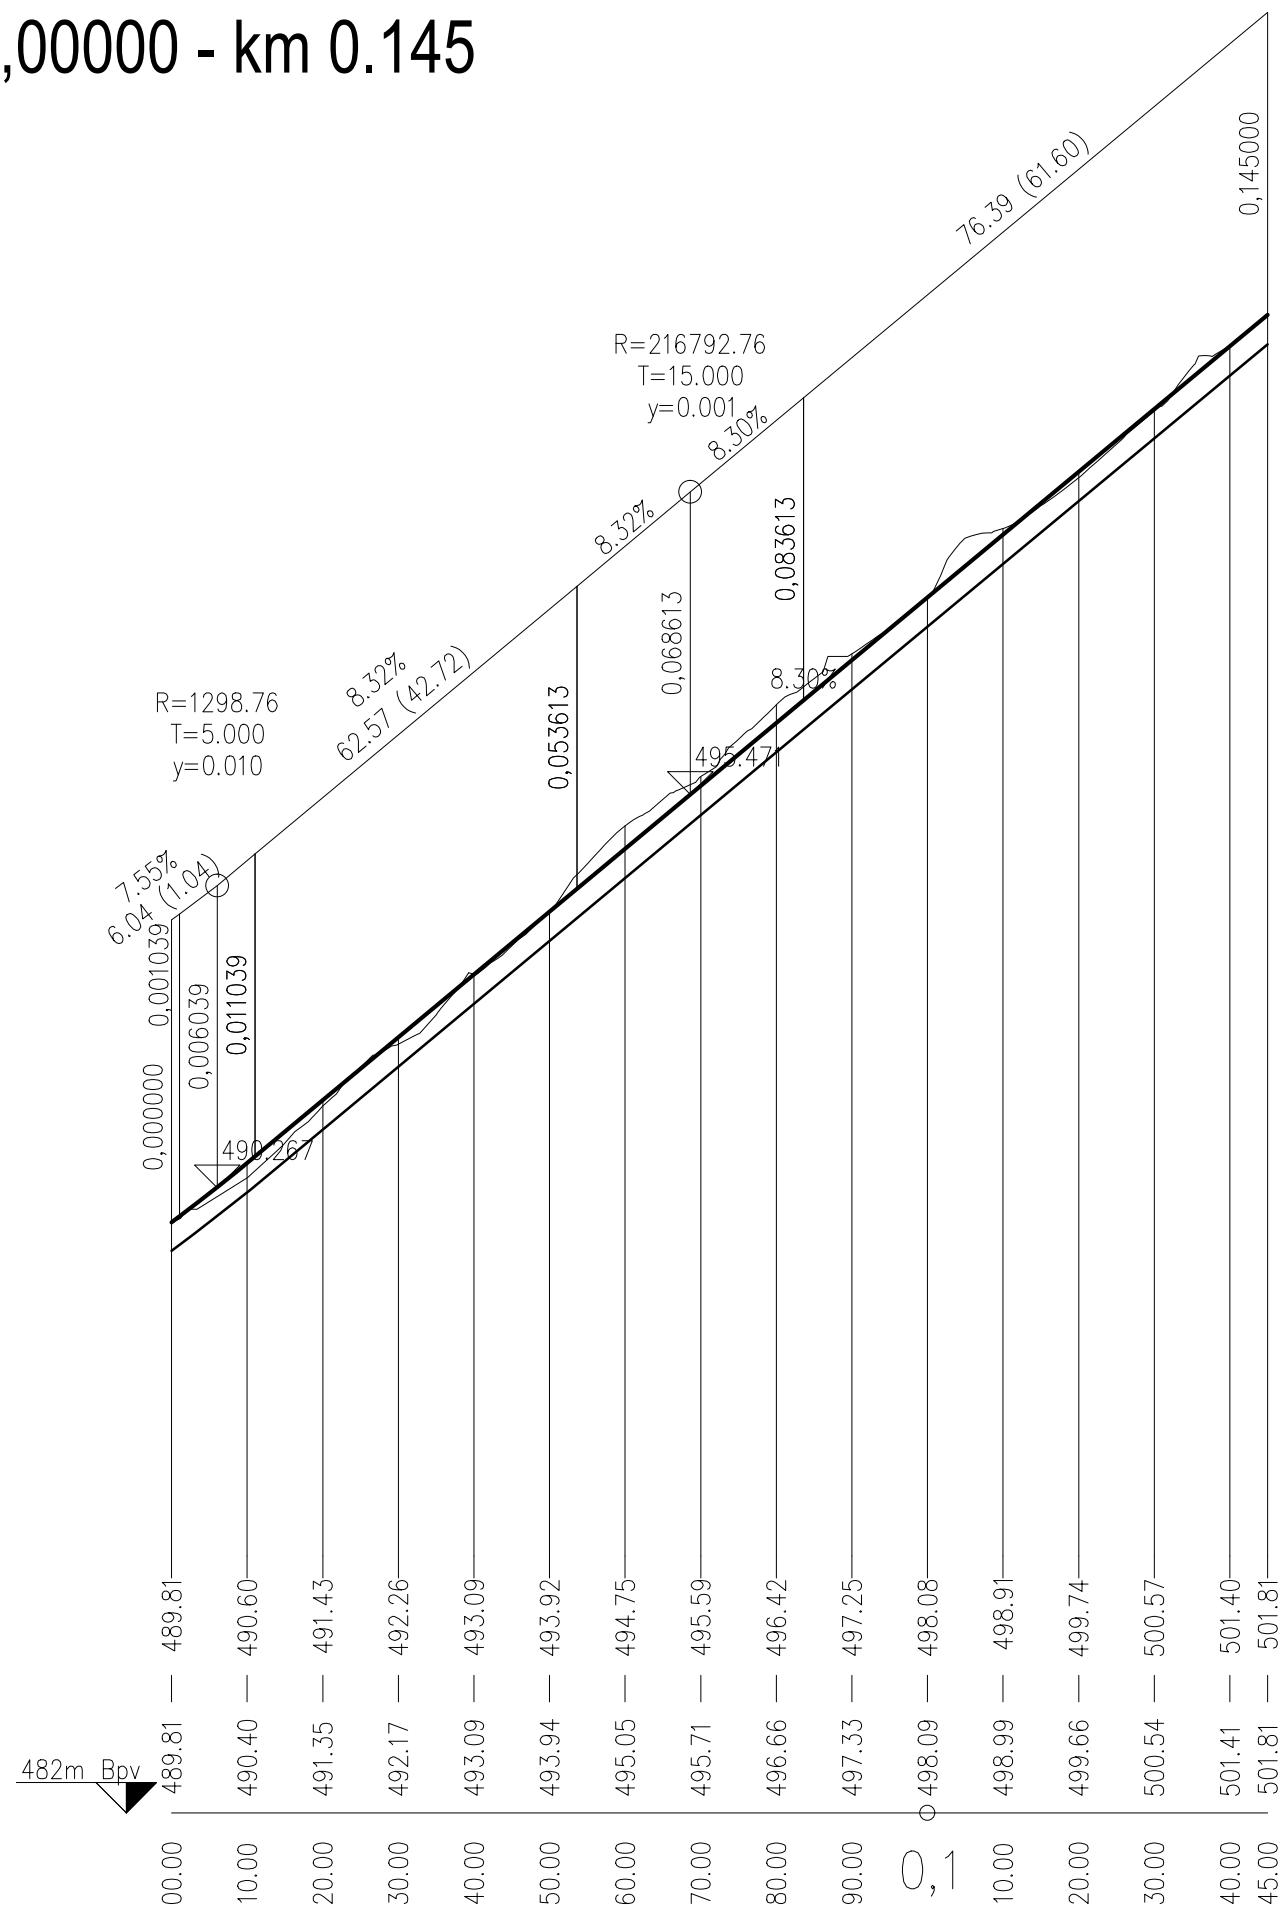

STANIČENÍ:

VED. PROJEKTANT		ZODP. PROJEKTANT		VYPRACOVAL		KRESLIL	
ING. TOMÁŠ MACÁN		ING. TOMÁŠ MACÁN		ING. TOMÁŠ MACÁN		ING. TOMÁŠ MACÁN	
KRAJ		PLZEŇSKÝ		KAT.ÚZEMÍ		CHUDENICE	
OBJEDNATEL		SPRÁVA A ÚDRŽBA SILNIC PLZEŇSKÉHO KRAJE, OBEC CHUDENICE					
AKCE		II/184 PRŮTAH CHUDENICE, REKONSTRUKCE					
OBSAH		PODÉLNÝ PROFIL - CHODNÍK KVAPILOVA SO102 CHODNÍK					

 MACÁN PROJEKCE DS s.r.o.	
ČECHOVA 193, CHUDENICE 339 01 tel. 376315118 projekceds@projekceds.cz	
FORMÁT	A4
DATUM	XI/25
ÚČEL	PDPS
ČÍS.ZAKÁZKY	6325
MĚŘÍTKO	1 : 1000/100
ČÍS. PŘÍLOHY	ČÍS. KOPIE
10	

TATO DOKUMENTACE VČETNĚ VŠECH PŘÍLOH JE DUŠEVNÍM VLASTNICTVÍM FIRMY MACÁN PROJEKCE DS s.r.o.. OBJEDNATEL TĚTO DOKUMENTACE JE OPRAVNĚN JI VYUŽÍT K ÚČELŮM VYPLYVAJÍCÍM Z UZAVŘENÉ SMLOUVY JINÉ OSOBY JAK PRÁVNICKÉ TAK FYZICKÉ NEJSOU BEZ PŘEDCHOZÍHO VÝSLOVNÉHO SOUHLASU OBJEDNATELE OPRAVNĚNY TUTO DOKUMENTACI ANI JEJÍ ČÁSTI VYUŽÍVAT, KOPÍROVAT NEBO ZPŘÍSTUPNIT JINÝM OSOBÁM