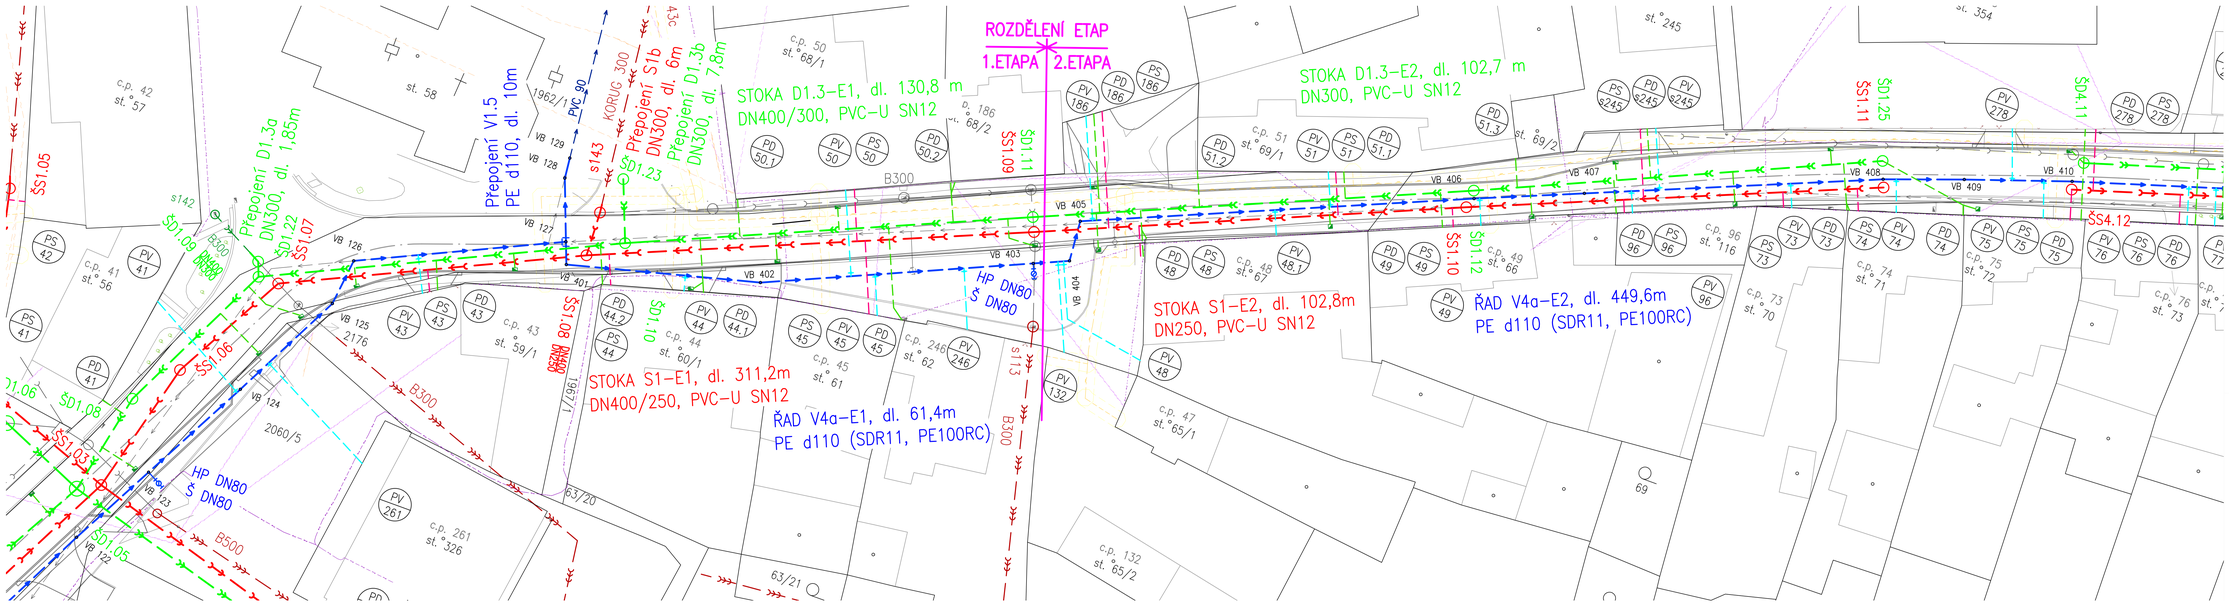

KLAD LISTŮ:

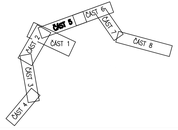

LEGENDA

- ROZSAH REKONSTRUKCE PRŮTAHU (SO 101)
- NAVRHOVANÁ DEŠŤOVÁ KANALIZACE
- NAVRHOVANÁ SPLAŠKOVÁ KANALIZACE
- NAVRHOVANÝ VODOVOD
- NAVRHOVANÁ PŘÍPOJKA KANALIZAČNÍ–DEŠŤOVÁ
- NAVRHOVANÁ PŘÍPOJKA KANALIZAČNÍ–SPLAŠKOVÁ
- NAVRHOVANÁ PŘÍPOJKA VODOVODNÍ
- NOVÉ VEŘEJNÉ OSVĚTLENÍ
- STÁVAJÍCÍ SDĚLOVACÍ VEDENÍ–NADZEMNÍ
- STÁVAJÍCÍ SDĚLOVACÍ VEDENÍ–PODZEMNÍ
- STÁVAJÍCÍ SILOVÉ VEDENÍ NÍZKÉHO NAPĚTÍ NADZEMNÍ
- STÁVAJÍCÍ SILOVÉ VEDENÍ NÍZKÉHO NAPĚTÍ PODZEMNÍ
- STÁVAJÍCÍ SILOVÉ VEDENÍ VYSOKÉHO NAPĚTÍ NADZEMNÍ
- STÁVAJÍCÍ PLYNOVOD–ŘAD
- STÁVAJÍCÍ PLYNOVOD–PŘÍPOJKA
- OCHRANNÉ PÁSMO PLYNOVOD
- STÁVAJÍCÍ VODOVOD
- STÁVAJÍCÍ SPLAŠKOVÁ KANALIZACE
- STÁVAJÍCÍ DEŠŤOVÁ KANALIZACE
- ZRUŠENÁ KANALIZACE
- ZRUŠENÝ VODOVOD

VAK SERVIS s.r.o. VAK SERVIS s.r.o., IČ 26375869 Domažlická předměstí 610, 339 01 Klatovy vakservis@tiset.cz, del. schránka: 5h5mu2	Odp. projektant Mgr. Michal Mareš 376 358 777	Kopie č.
	Vypracovat(o) Bc. Jan Klíma 376 358 779	Účel provedení stavby
Investor	Správa a údržba silnic PK, Koterovská 162, 326 00 Plzeň, IČO 72053119 Městys Chudenice, Kvapilova 215, 339 01 Chudenice , IČO 00255599	Datum 11/2025
II/184 PRŮTAH CHUDENICE, REKONSTRUKCE SO300 VODOHOSPODÁŘSKÉ OBJEKTY		Formát 297x1260
		Měřítko 1:250
		Zakázka č. 24.42
Situační výkres - část 5		Příloha č. 300.3g