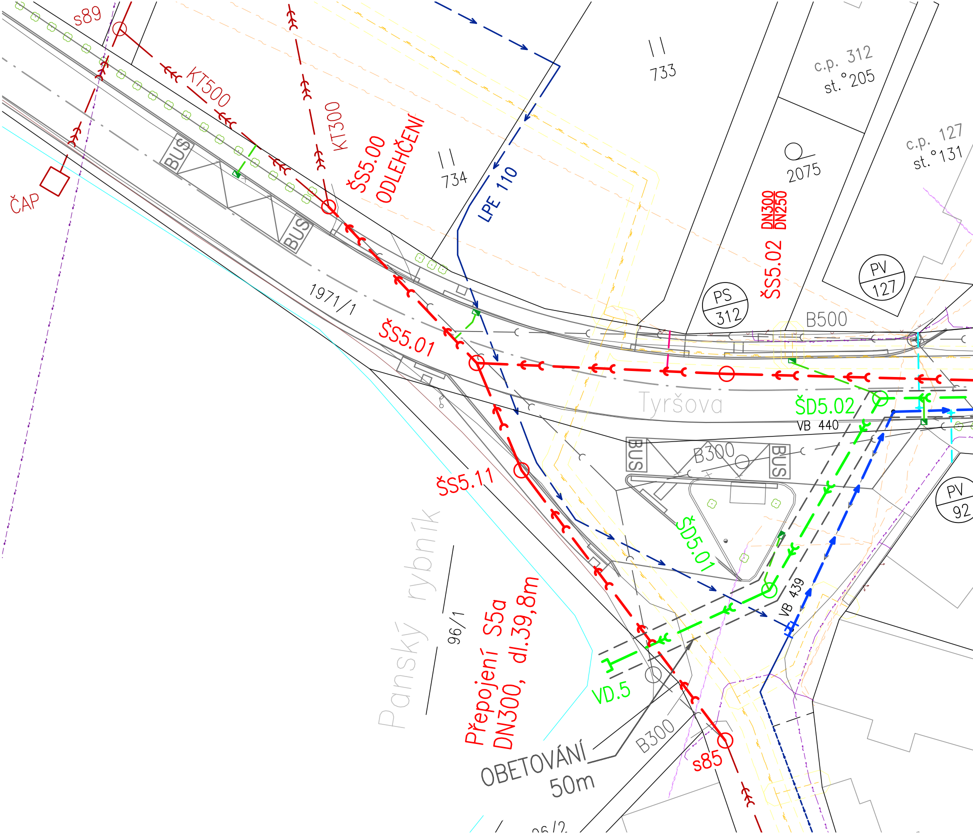
s89
KT500
KT300
ŠS5.00
ODLEHČENÍ
ČAP
BUS
BUS
734
733
LPE 110
c.p. 312
st.°205
2075
DN300
DN250
ŠS5.02
c.p. 127
st.°131
PS 312
PV 127
B500
1971/1
ŠS5.01
Tyršova
ŠD5.02
VB 440
BUS
B300
BUS
PV 92
ŠD5.01
ŠS5.11
Panský rybník
96/1
Přepojení S5a
DN300, dl.39,8m
VD.5
VB 439
OBETOVÁNÍ
50m
B300
s85
96/2

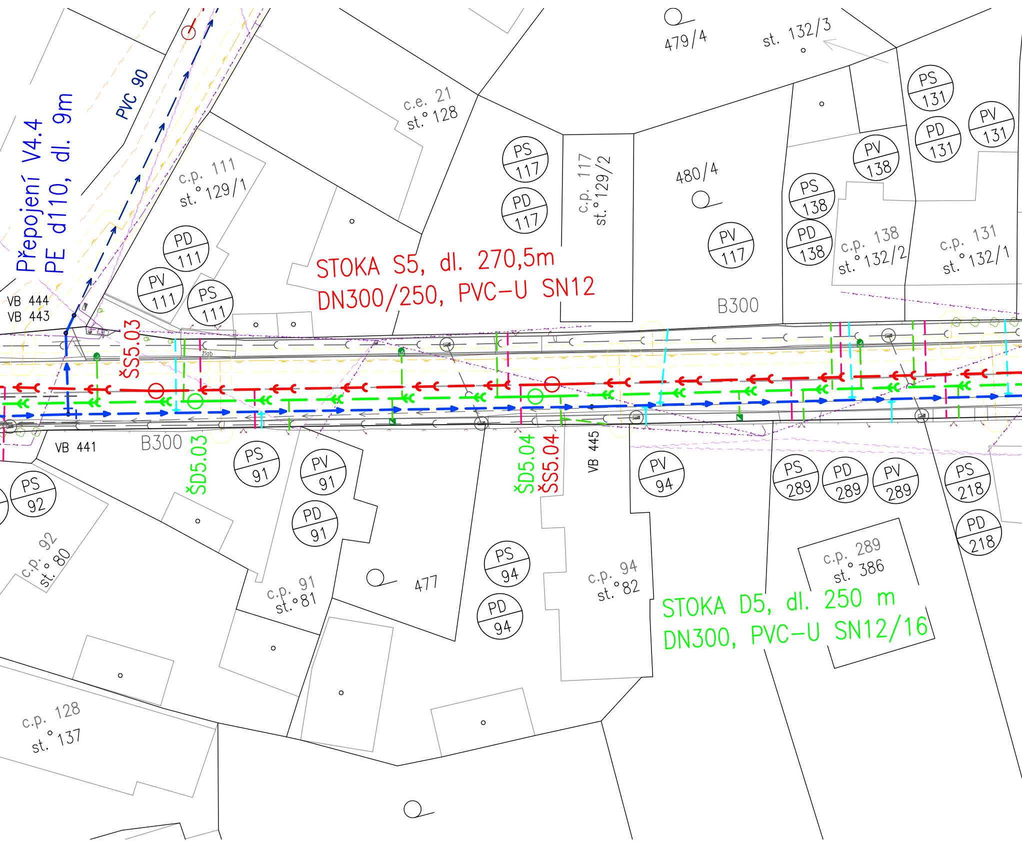
Přepojení V4.4
PE d110, dl. 9m
PVC 90
STOKA S5, dl. 270,5m
DN300/250, PVC-U SN12
STOKA D5, dl. 250 m
DN300, PVC-U SN12/16
ŠS5.03
ŠD5.03
ŠD5.04
ŠS5.04
VB 444
VB 443
VB 441
VB 445
B300
B300
žlab
c.e. 21
st. 128
c.p. 111
st. 129/1
c.p. 117
st. 129/2
479/4
st. 132/3
480/4
c.p. 138
st. 132/2
c.p. 131
st. 132/1
c.p. 92
st. 80
c.p. 91
st. 81
477
c.p. 94
st. 82
c.p. 289
st. 386
c.p. 128
st. 137
PS 117
PD 117
PV 117
PS 111
PD 111
PV 111
PS 138
PD 138
PV 138
PS 131
PD 131
PV 131
PS 92
PS 91
PV 91
PD 91
PS 94
PD 94
PV 94
PS 289
PD 289
PV 289
PS 218
PD 218

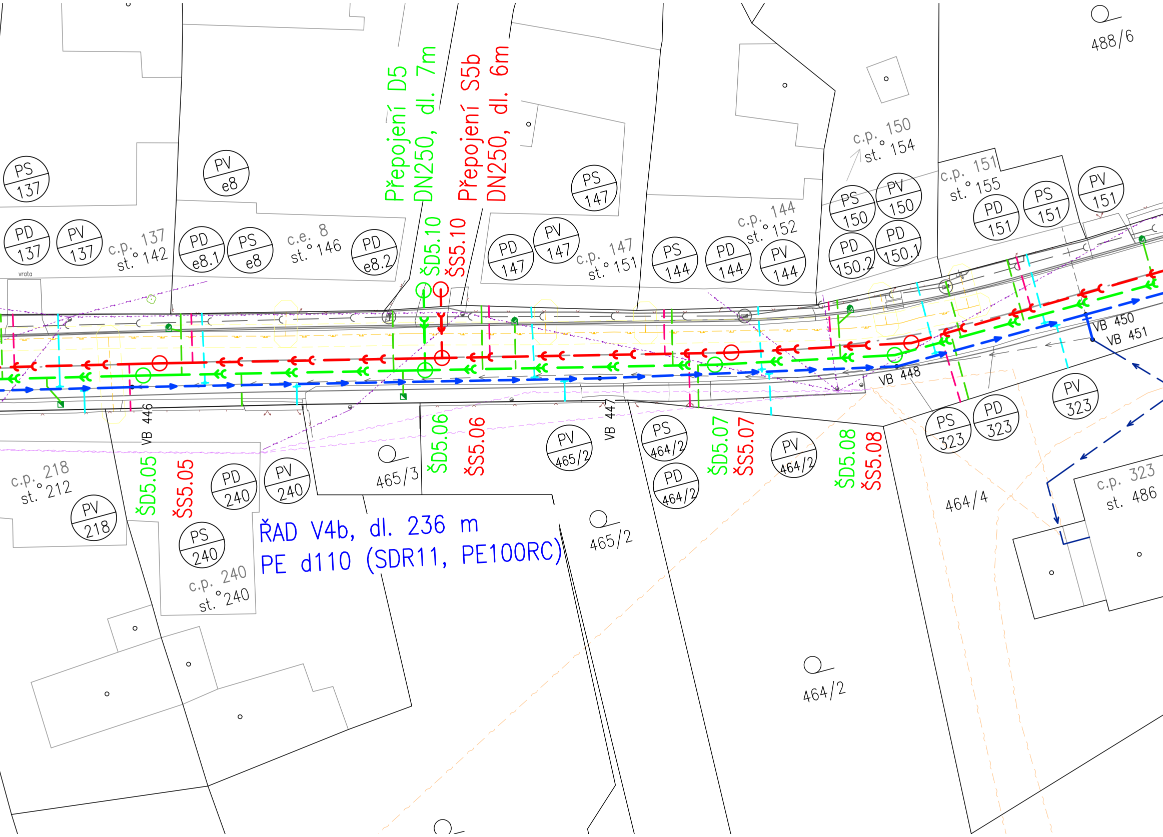
Přepojení D5
DN250, dl. 7m
Přepojení S5b
DN250, dl. 6m
ŠD5.10
ŠS5.10
PS 137
PD 137
PV 137
c.p. 137
st. 142
vrata
PV e8
PD e8.1
PS e8
c.e. 8
st. 146
PD e8.2
PS 147
PD 147
PV 147
c.p. 147
st. 151
PS 144
PD 144
PV 144
c.p. 144
st. 152
c.p. 150
st. 154
PS 150
PV 150
PD 150.2
PD 150.1
c.p. 151
st. 155
PD 151
PS 151
PV 151
488/6
VB 450
VB 451
VB 448
PV 323
PD 323
PS 323
c.p. 323
st. 486
464/4
ŠD5.08
ŠS5.08
PV 464/2
ŠD5.07
ŠS5.07
PS 464/2
PD 464/2
464/2
VB 447
PV 465/2
465/2
465/3
ŠD5.06
ŠS5.06
VB 446
ŠD5.05
ŠS5.05
PD 240
PV 240
PS 240
c.p. 240
st. 240
c.p. 218
st. 212
PV 218
ŘAD V4b, dl. 236 m
PE d110 (SDR11, PE100RC)

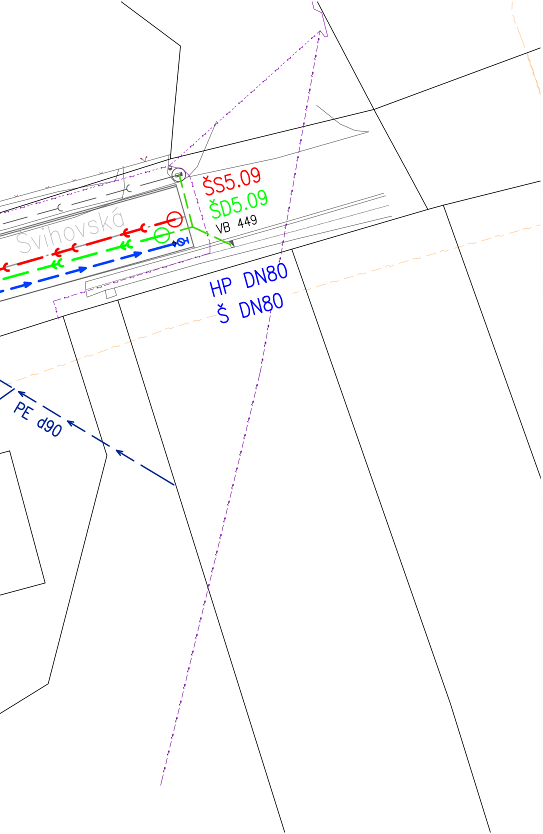
ŠS5.09
ŠD5.09
VB 449
Svihovská
HP DN80
Š DN80
PE d90

KLAD LISTŮ:

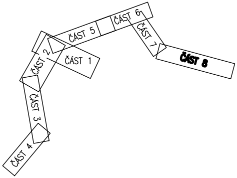
ČÁST 1
ČÁST 2
ČÁST 3
ČÁST 4
ČÁST 5
ČÁST 6
ČÁST 7
ČÁST 8

LEGENDA

ROZSAH REKONSTRUKCE PRŮTAHU (SO 101)
NAVRHOVANÁ DEŠŤOVÁ KANALIZACE
NAVRHOVANÁ SPLAŠKOVÁ KANALIZACE
NAVRHOVANÝ VODOVOD
NAVRHOVANÁ PŘÍPOJKA KANALIZAČNÍ–DEŠŤOVÁ
NAVRHOVANÁ PŘÍPOJKA KANALIZAČNÍ–SPLAŠKOVÁ
NAVRHOVANÁ PŘÍPOJKA VODOVODNÍ
NOVÉ VEŘEJNÉ OSVĚTLENÍ
STÁVAJÍCÍ SDĚLOVACÍ VEDENÍ–NADZEMNÍ
STÁVAJÍCÍ SDĚLOVACÍ VEDENÍ–PODZEMNÍ
STÁVAJÍCÍ SILOVÉ VEDENÍ NÍZKÉHO NAPĚTÍ NADZEMNÍ
STÁVAJÍCÍ SILOVÉ VEDENÍ NÍZKÉHO NAPĚTÍ PODZEMNÍ
STÁVAJÍCÍ SILOVÉ VEDENÍ VYSOKÉHO NAPĚTÍ NADZEMNÍ
STÁVAJÍCÍ PLYNOVOD–ŘAD
STÁVAJÍCÍ PLYNOVOD–PŘÍPOJKA
OCHRANNÉ PÁSMO PLYNOVOD
STÁVAJÍCÍ VODOVOD
STÁVAJÍCÍ SPLAŠKOVÁ KANALIZACE
STÁVAJÍCÍ DEŠŤOVÁ KANALIZACE
ZRUŠENÁ KANALIZACE
ZRUŠENÝ VODOVOD

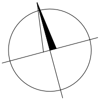

VAK SERVIS s.r.o.
VAK SERVIS s.r.o., IČ 26375869
Domažlické předměstí 610, 339 01 Klatovy
vakservis@ktnet.cz, dat. schránka: 5fx9muz

Odp. projektant
Mgr. Michal Mareš
376 358 777

Vypracoval(a)
Bc. Jan Klíma
376 358 779

Kopie č.

Účel
provedení stavby

Investor
Správa a údržba silnic PK, Koterovská 162, 326 00 Plzeň, IČO 72053119
Městys Chudenice, Kvapilova 215, 339 01 Chudenice , IČO 00255599

Datum
11/2025

Formát
297x1470

Měřítko
1:250

Zakázka č.
24.42

Příloha č.
300.3i

II/184 PRŮTAH CHUDENICE,
REKONSTRUKCE

SO300 VODOHOSPODÁŘSKÉ OBJEKTY

Situační výkres - část 8