
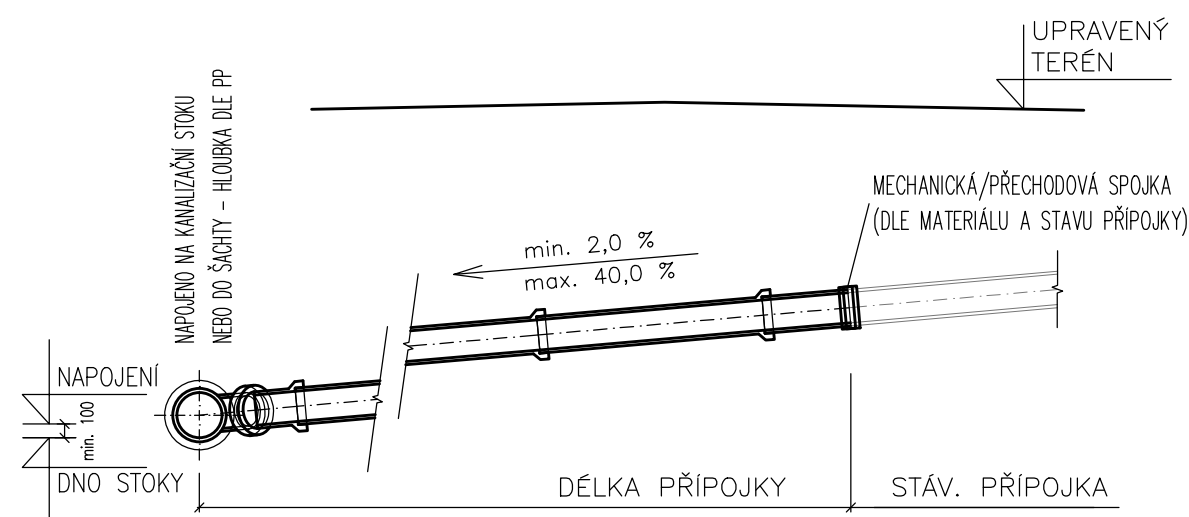


VZOROVÉ PROVEDENÍ PŘÍPOJEK


PŘÍPOJKA KE STÁVAJÍCÍ PŘÍPOJCE

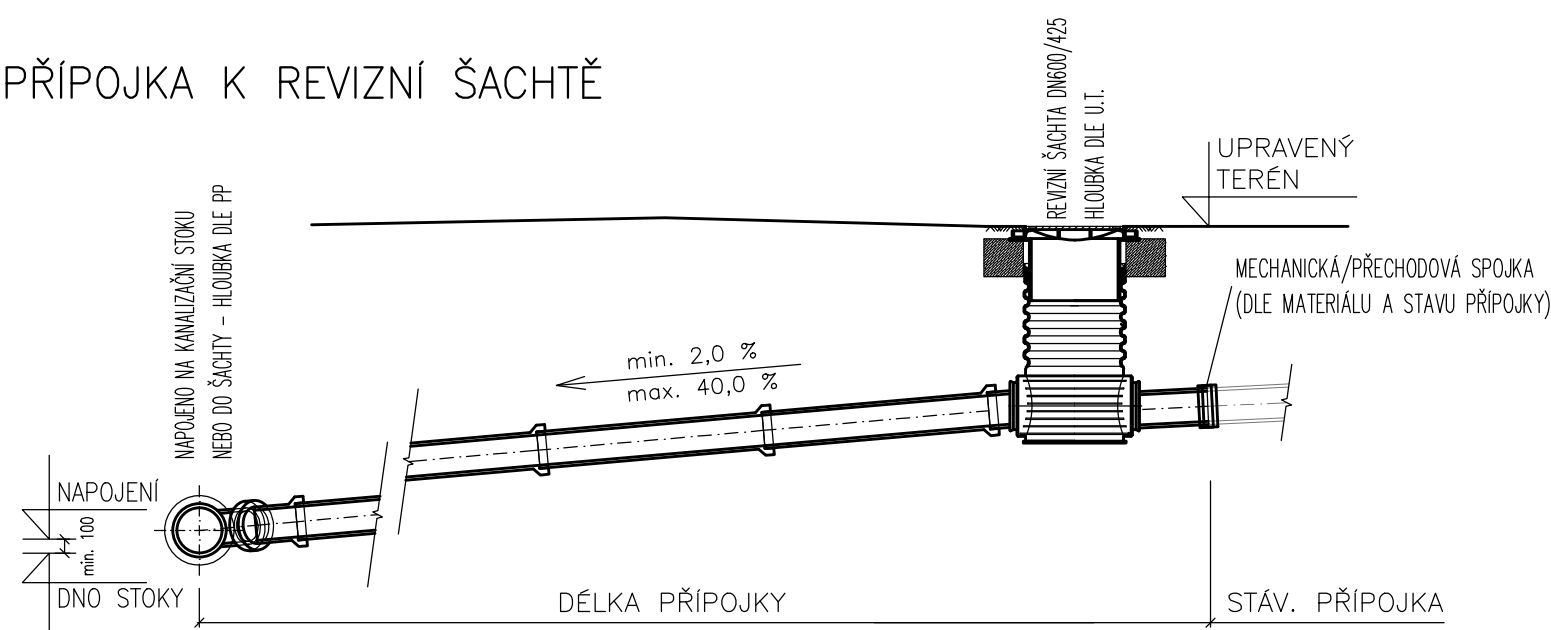


PŘÍPOJKA K REVIZNÍ ŠACHTĚ


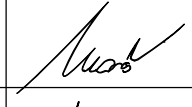


PŘÍPOJKA K LAPAČI STŘEŠNÍCH SPLAVENIN

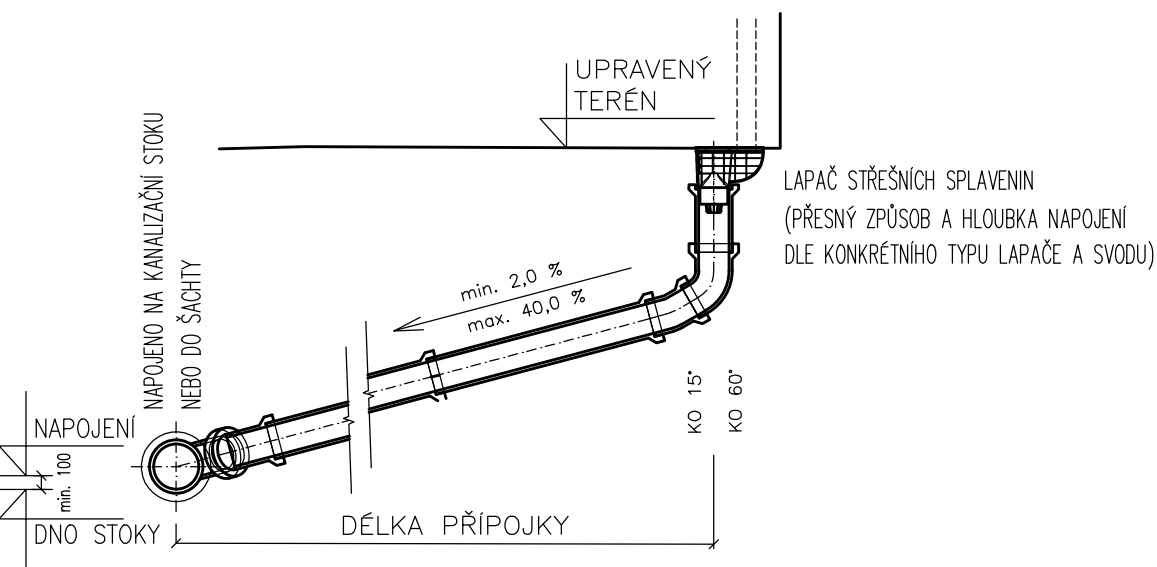

PŘÍPOJKA K UV (řeší SO 101)

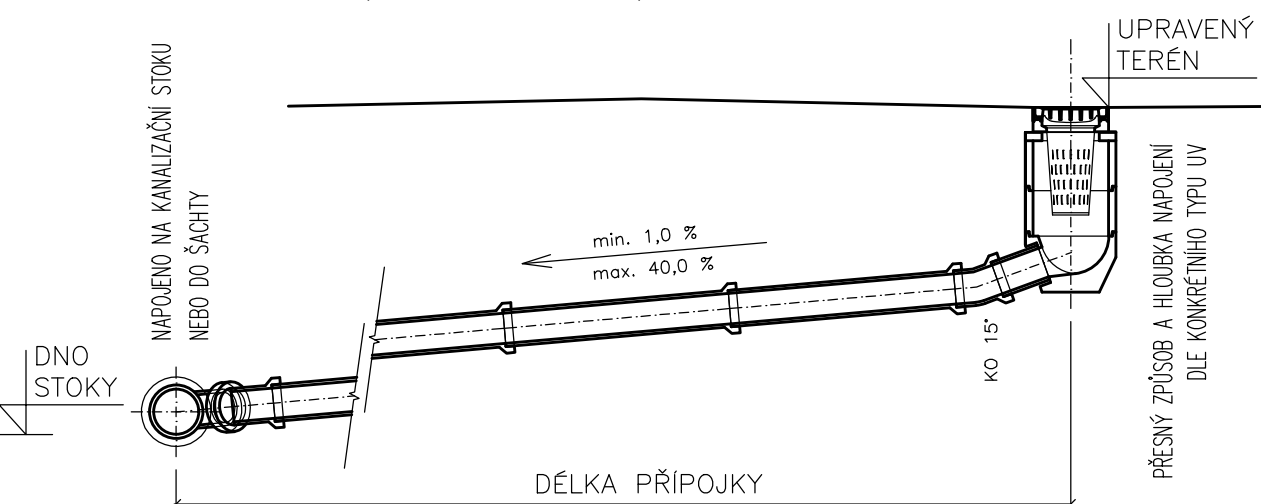

 VAK SERVIS s.r.o., IČ 26375869 Domažlické předměstí 610, 339 01 Klatovy vakservis@ktnet.cz, dat. schránka: 5fx9muz	Odp. projektant Mgr. Michal Mareš 376 358 777		Kopie č.
	Vypracoval(a) Bc. Jan Klíma 376 358 779		Účel provedení stavby
Investor	Správa a údržba silnic PK, Koterovská 162, 326 00 Plzeň, IČO 72053119 Městys Chudenice, Kvapilova 215, 339 01 Chudenice , IČO 00255599		Datum 11/2025
II/184 PRŮTAH CHUDENICE, REKONSTRUKCE SO300 VODOHOSPODÁŘSKÉ OBJEKTY			Formát A3
			Měřítko ---
Vzorové provedení kanalizačních přípojek (SO 301)			Zakázka č. 24.42
			Příloha č. 301.4