



VZOROVÝ PŘÍČNÝ PROFIL  
ul. Štáhlavská km 0,0 - 0,100, km 0,830 - KÚ

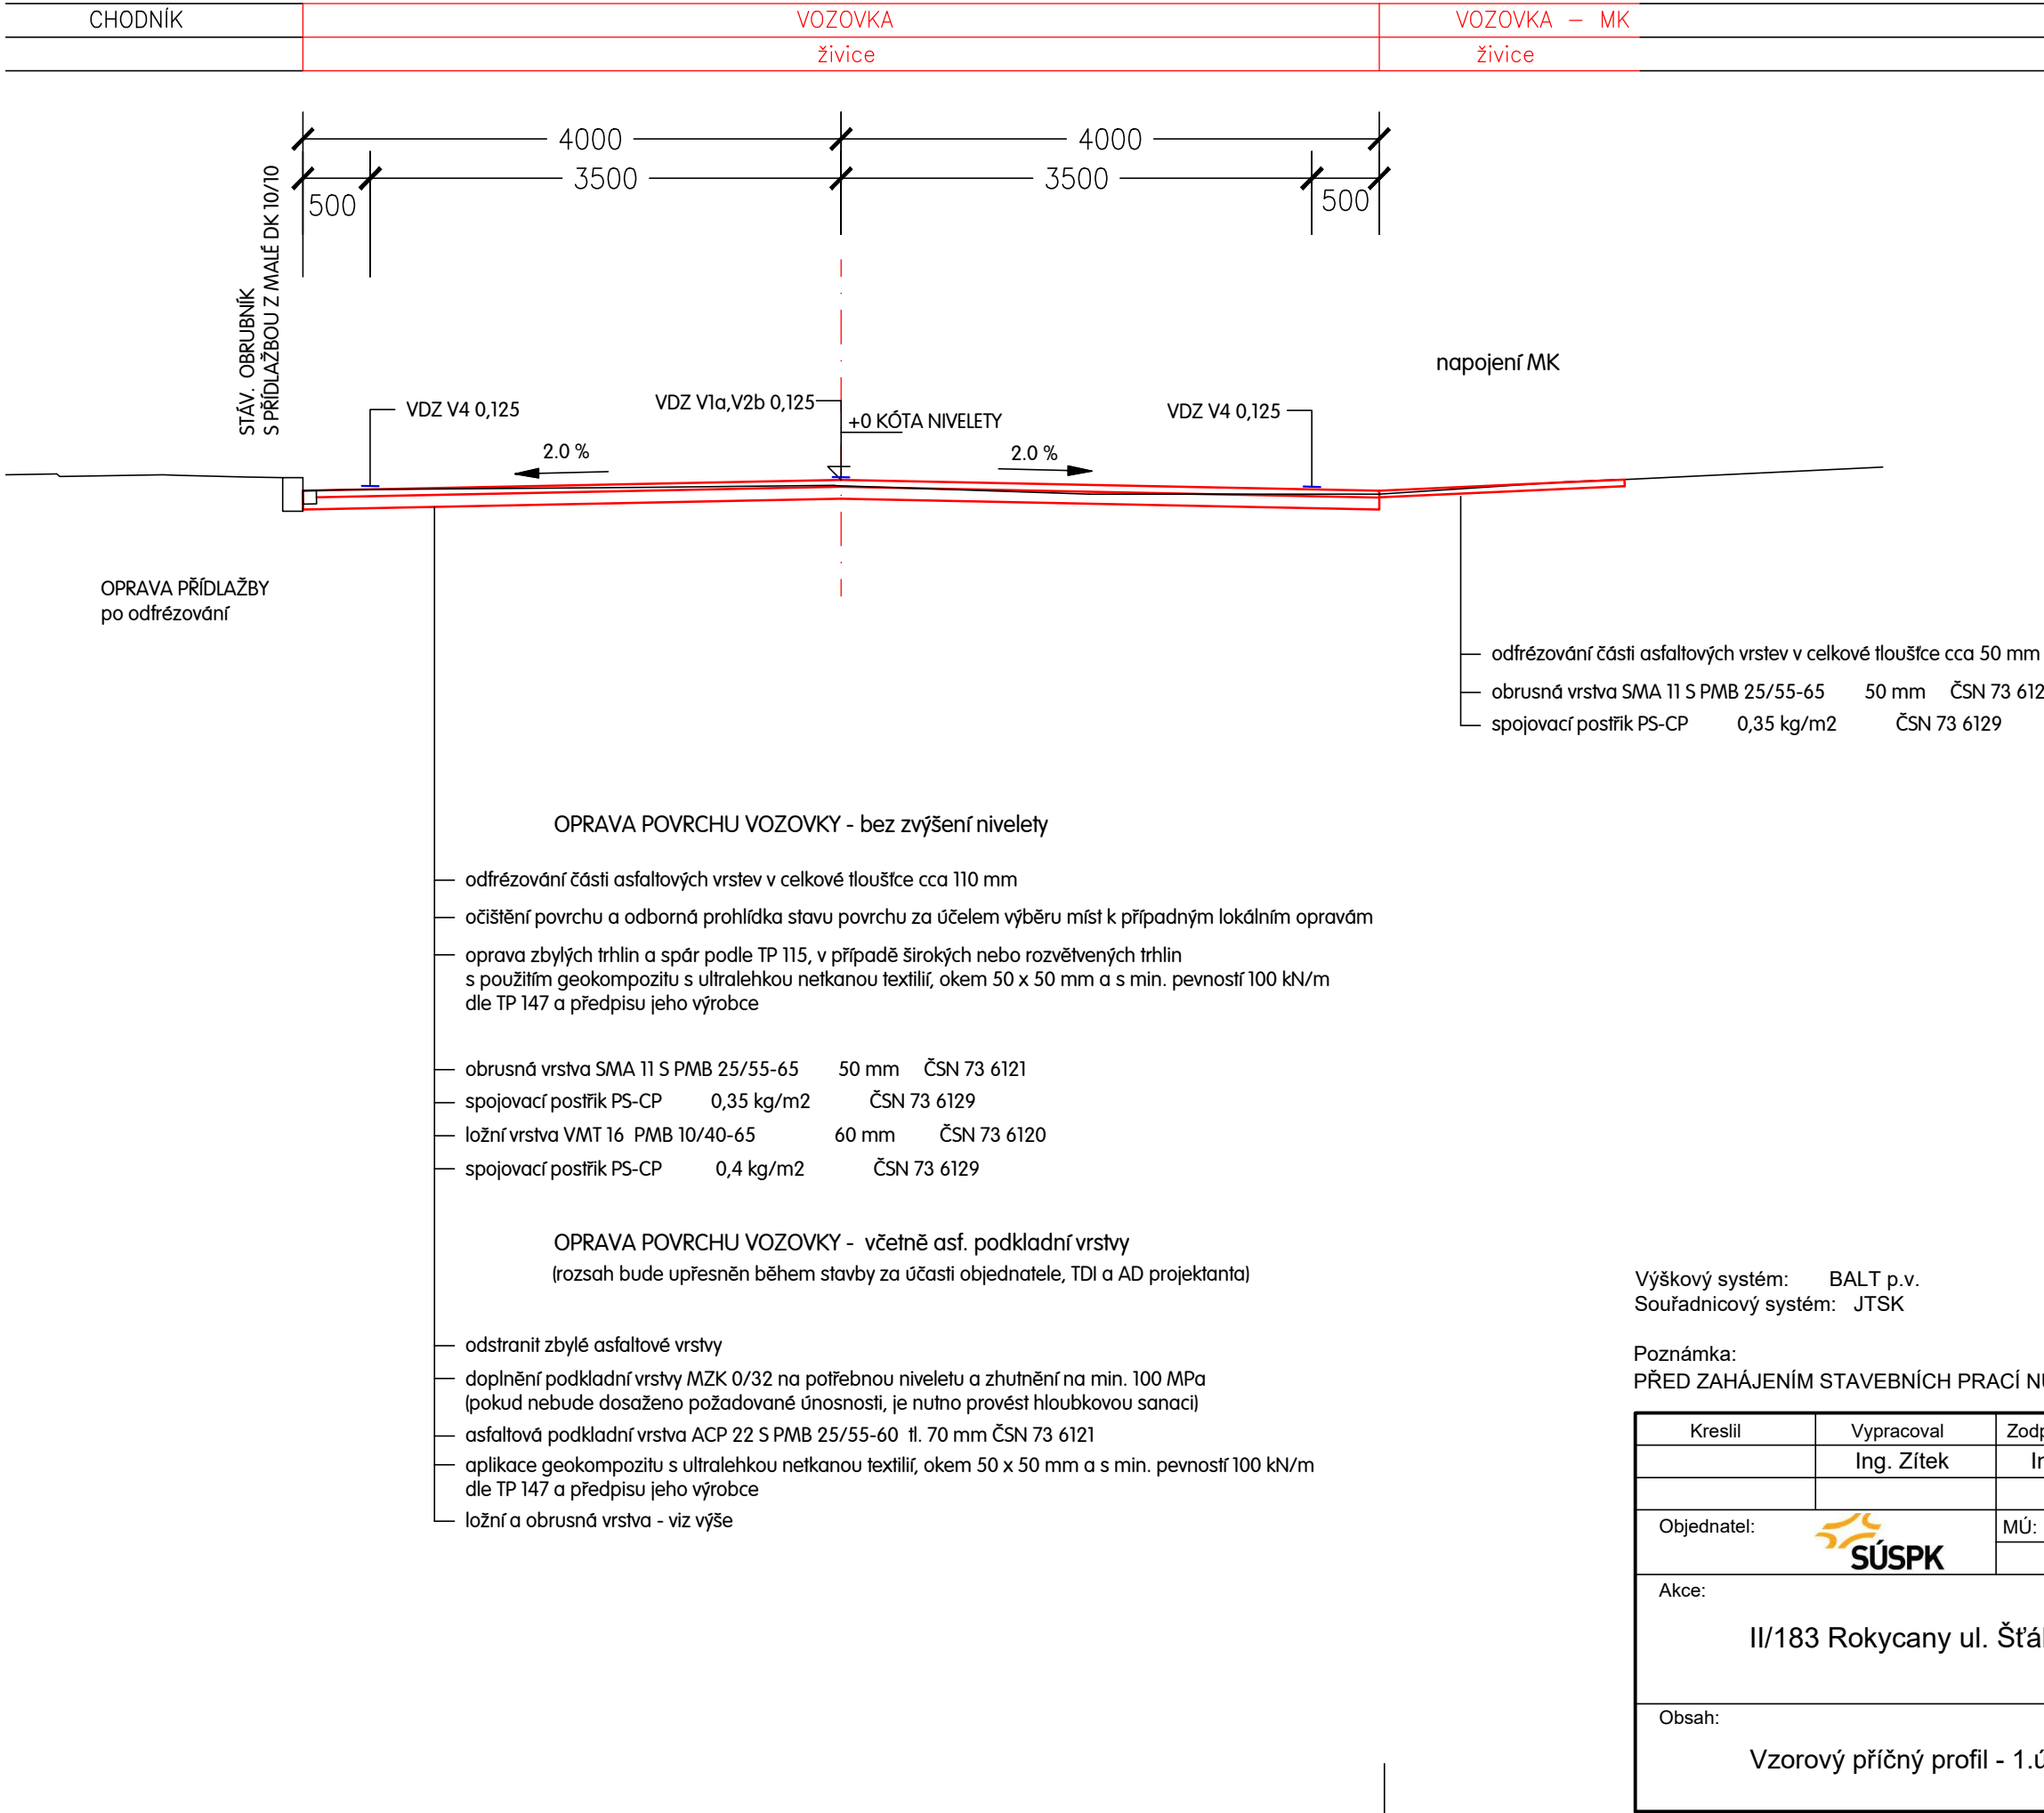

Výškový systém: BALT p.v.  
Souřadnicový systém: JTSK

Poznámka:  
PŘED ZAHÁJENÍM STAVEBNÍCH PRACÍ NUTNO VYTÝČIT PODZEMNÍ INŽ. SÍŤ !!

Kreslil	Vypracoval	Zodp.projektant	HIP	 <b>Zítek - IP projekt s.r.o.</b> Částkova 55 326 00 Plzeň tel./fax: 377 377 855	
	Ing. Zítek	Ing. Zítek			
Objednatel:		MÚ: Rokycany			
Akce:  II/183 Rokycany ul. Štáhlavská, oprava				Formát	2 A4
				Datum	03/2025
				Účel	PDPS
				Číslo zakázky	08-24
				Měřítko	1 : 50
Obsah:  Vzorový příčný profil - 1.úsek, km 0,0-0,1 / 0,83-KÚ				Číslo výkresu <b>D.2</b>	Číslo kopie