


VZOROVÝ PŘÍČNÝ PROFIL
ul. Šťáhlavská - S 9,5

TRÁVNÍK	KRAJNICE	VOZOVKA – jízdní pruhy	KRAJNICE	TRÁVNÍK
	nezp. zpevněná	živice	zpevněná nezp.	

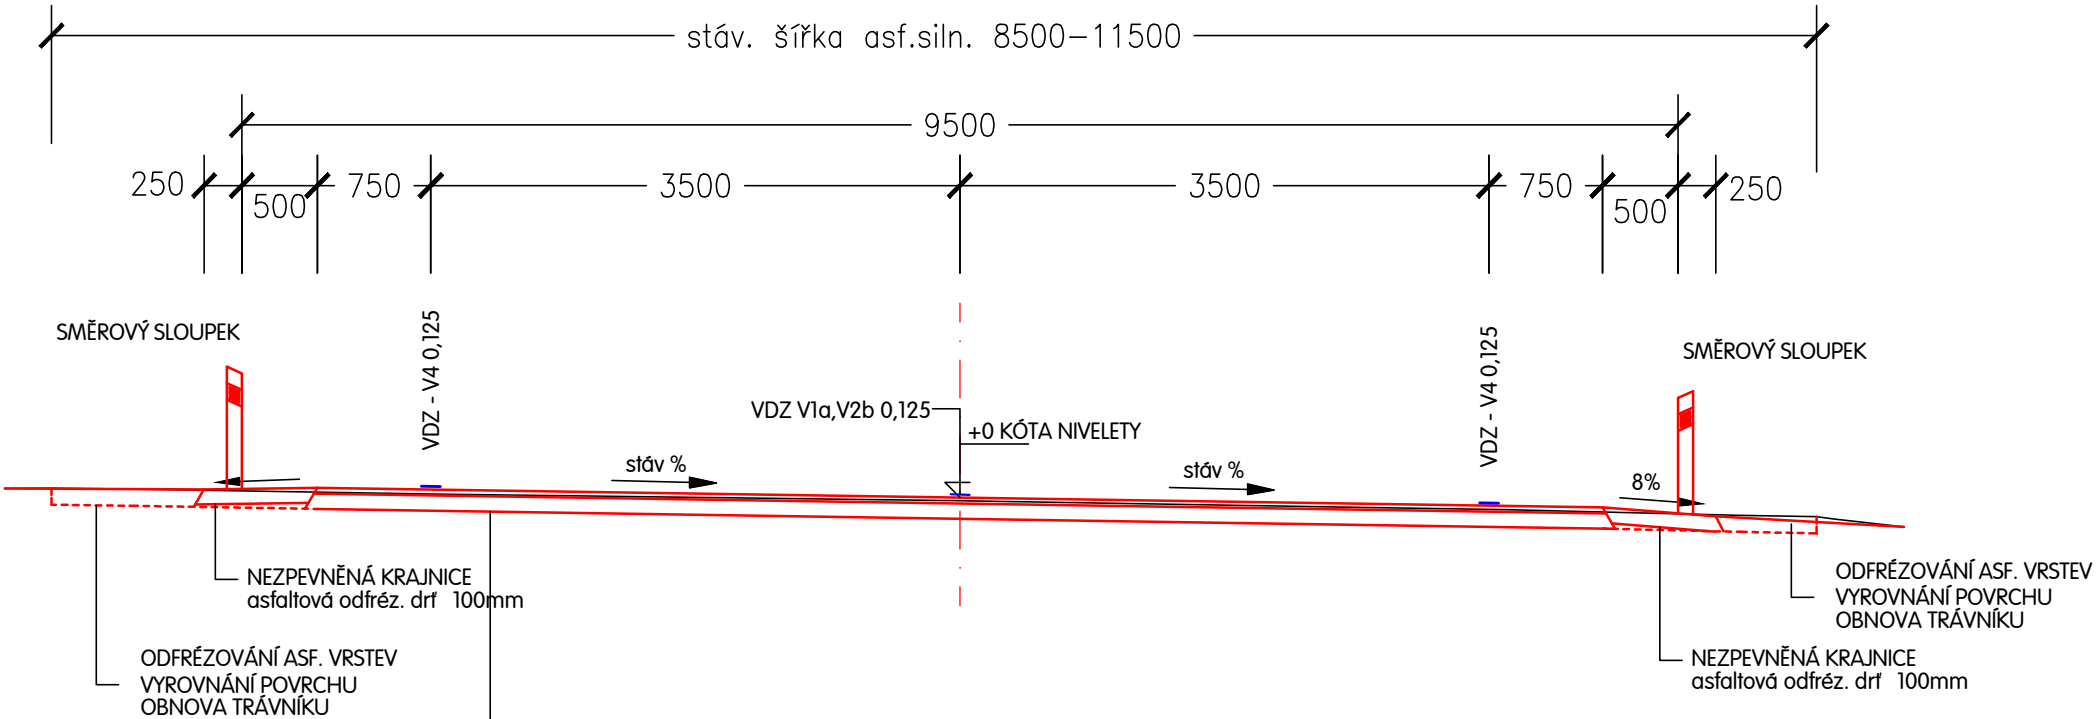

OPRAVA POVRCHU VOZOVKY - zvýšení nivelety o cca 30 mm

- odfrézování části asfaltových vrstev v celkové tloušťce cca 110 mm
- očištění povrchu a odborná prohlídka stavu povrchu za účelem výběru míst k případným lokálním opravám
- oprava zbylých trhlin a spár podle TP 115, v případě širokých nebo rozvětvených trhlin s použitím geokompozitu s ultralehkou netkanou textilií, okem 50 x 50 mm a s min. pevností 100 kN/m dle TP 147 a předpisu jeho výrobce

- obrusná vrstva SMA 11 S PMB 25/55-65 50 mm ČSN 73 6121
- spojovací postřík PS-CP 0,35 kg/m2 ČSN 73 6129
- ložní vrstva VMT 22 PMB 10/40-65 90 mm ČSN 73 6120
- spojovací postřík PS-CP 0,4 kg/m2 ČSN 73 6129

OPRAVA POVRCHU VOZOVKY - zvýšení nivelety o cca 30 mm včetně asf. podkladní vrstvy
(rozsah bude upřesněn během stavby za účasti objednatele, TDI a AD projektanta)

- odstranit zbylé asfaltové vrstvy
- doplnění podkladní vrstvy MZK 0/32 na potřebnou niveletu a zhutnění na min. 100 MPa (pokud nebude dosaženo požadované únosnosti, je nutno provést hloubkovou sanaci)
- asfaltová podkladní vrstva ACP 22 S PMB 25/55-60 tl. 70 mm ČSN 73 6121
- aplikace geokompozitu s ultralehkou netkanou textilií, okem 50 x 50 mm a s min. pevností 100 kN/m dle TP 147 a předpisu jeho výrobce
- ložní a obrusná vrstva - viz výše

Výškový systém: BALT p.v.
Souřadnicový systém: JTSK

Poznámka:
PŘED ZAHÁJENÍM STAVEBNÍCH PRACÍ NUTNO VYTÝČIT PODZEMNÍ INŽ. SÍŤ !!

Kreslil	Vypracoval	Zodp.projektant	HIP		Zítek - IP projekt s.r.o. Částkova 55 326 00 Plzeň tel./fax: 377 377 855	
	Ing. Zítek	Ing. Zítek				
Objednatel:			MÚ: Rokycany		Formát	2 A4
Akce: II/183 Rokycany ul. Šťáhlavská, oprava				Datum	03/2025	
				Účel	PDPS	
				Číslo zakázky	08-24	
				Měřítko	1 : 50	
Obsah: Vzorový příčný profil - 2.úsek				Číslo výkresu D.5	Číslo kopie	