"II/230 Krásné Údolí - Černošín, oprava"

PODÉLNÝ PROFIL 1.1

Měřítko - 1:1000/100

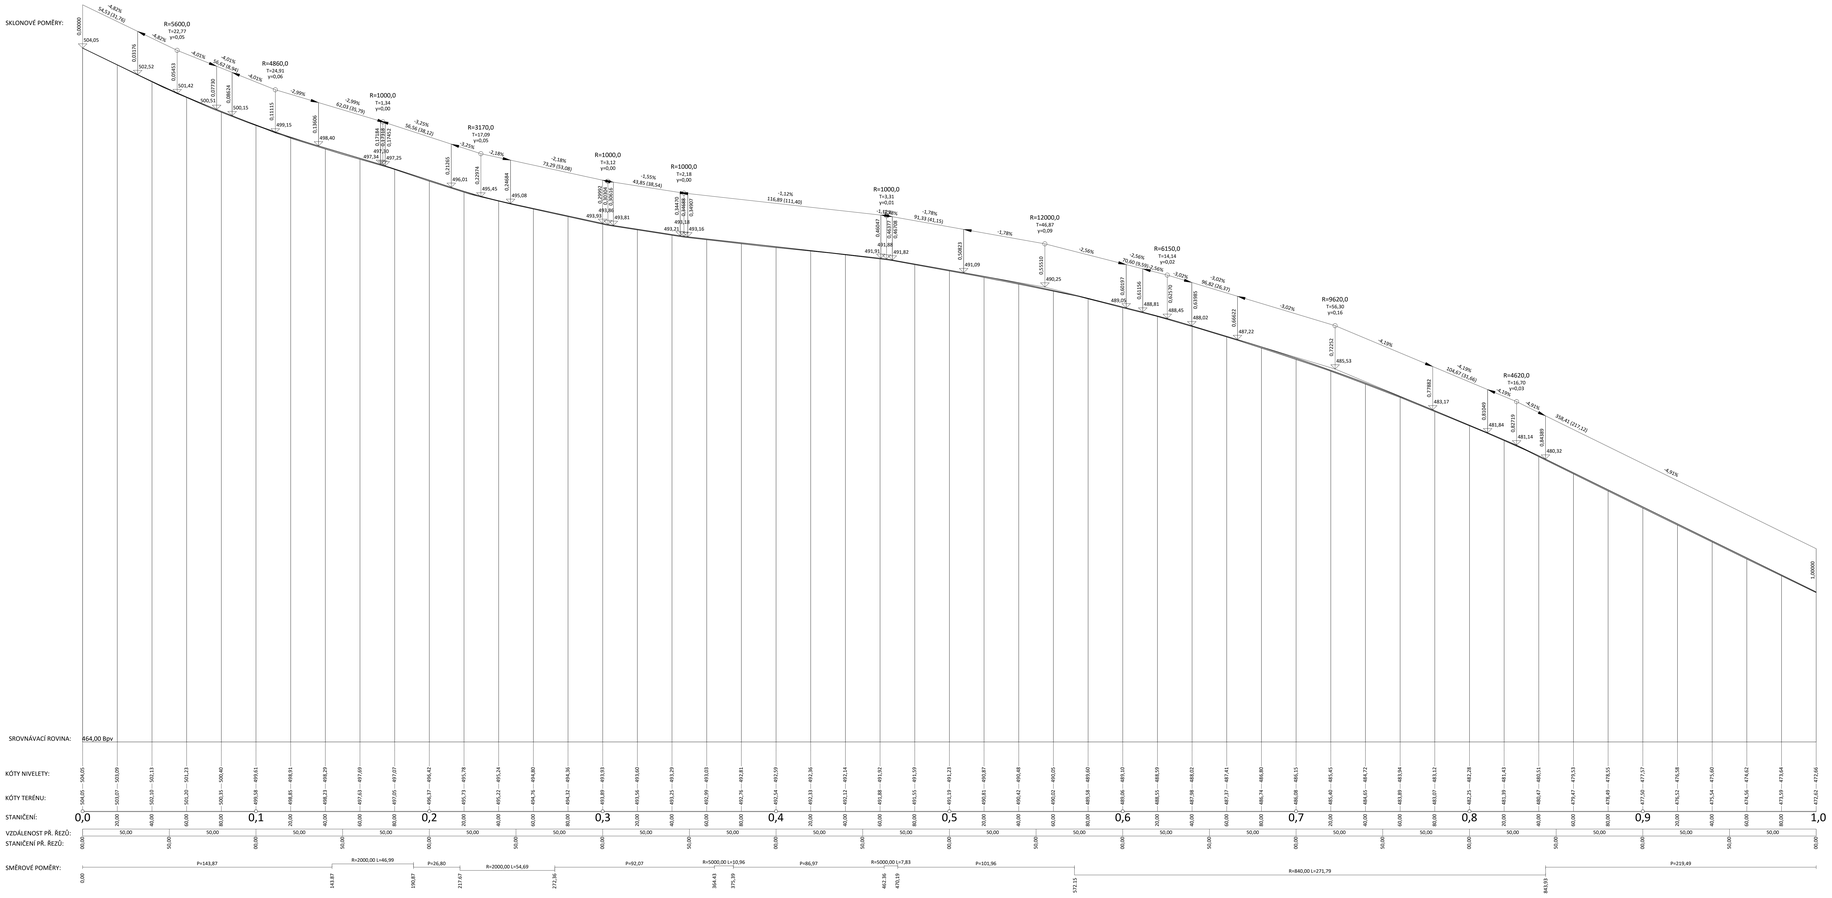

SG GEOTECHNIKA.	SG Geotechnika a.s. Geologická 988/4, 152 00 Praha 5				
Objednatel:	Správa a údržba silnic Plzeňského kraje, příspěvková organizace				
Název zakázky:	"II/230 Krásné Údolí - Černošín, oprava"				
Číslo zakázky:	Zpracoval:	Schválila:	Měřítko:	Stupeň:	Datum:
25.0073.262224	Václav Fiala	Ing. I. Novotná	1:1000/100	PDPS	11/2025
PODÉLNÝ PROFIL - 1.1					Číslo přílohy: D.2