
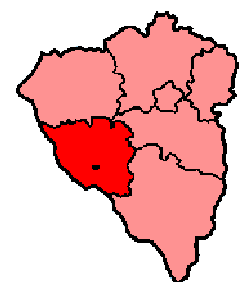
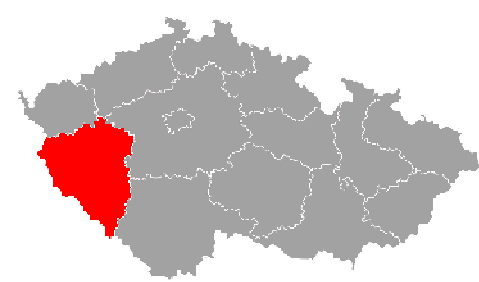
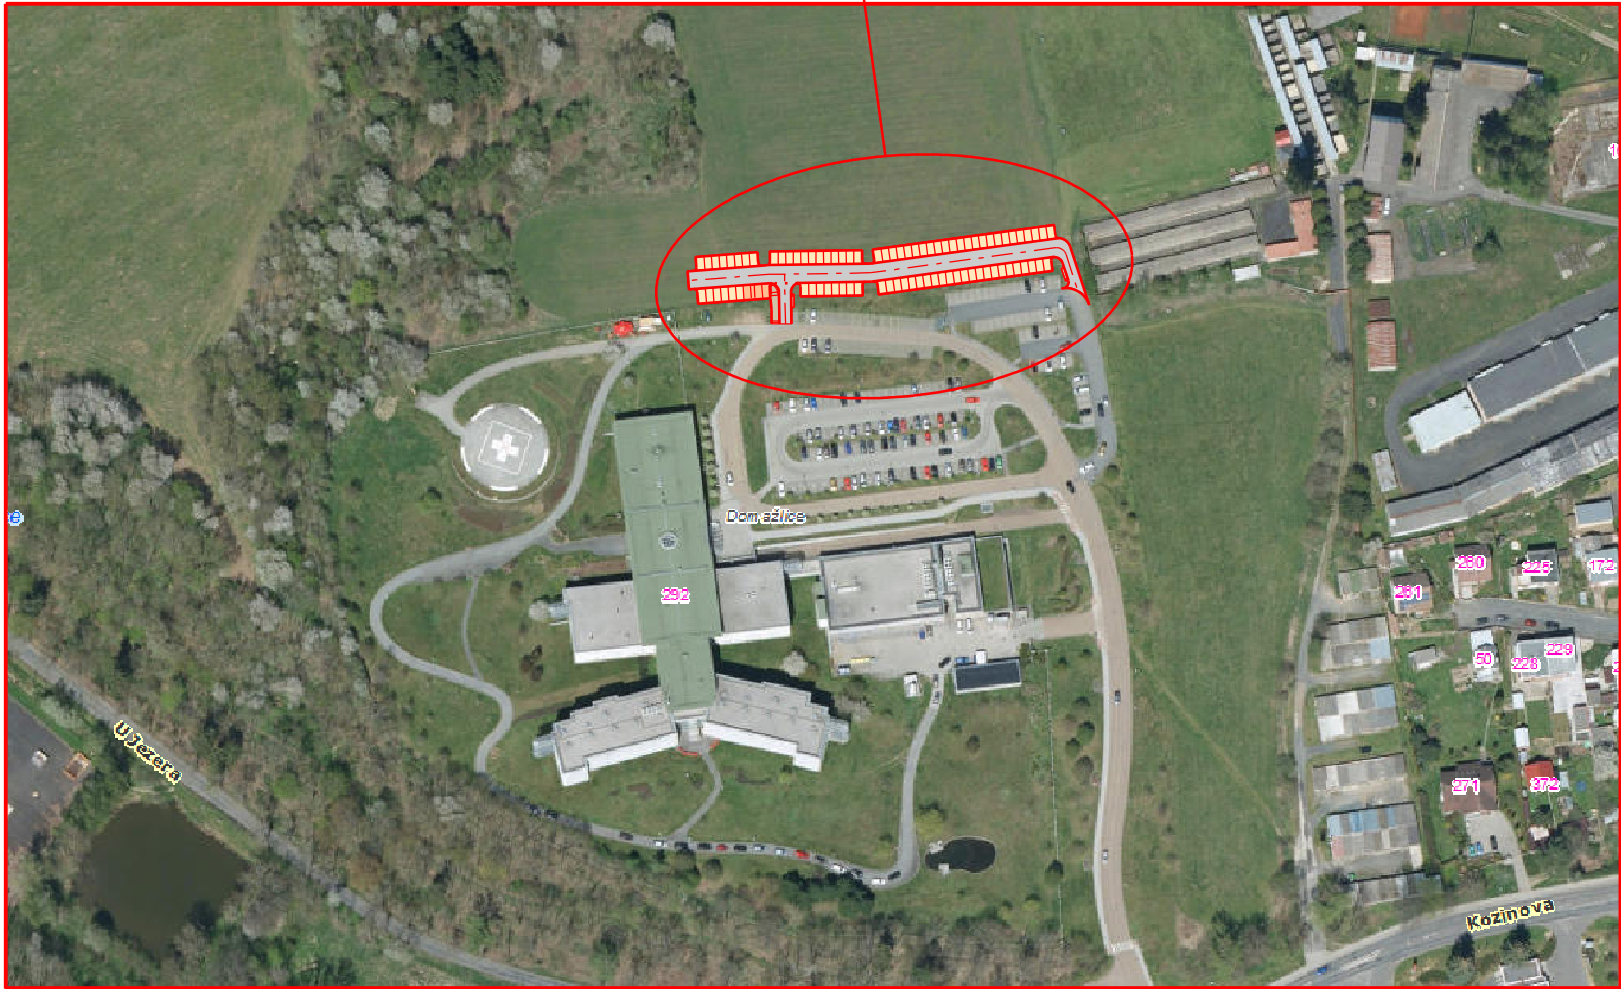


DOMAŽLICE

Domažlická nemocnice

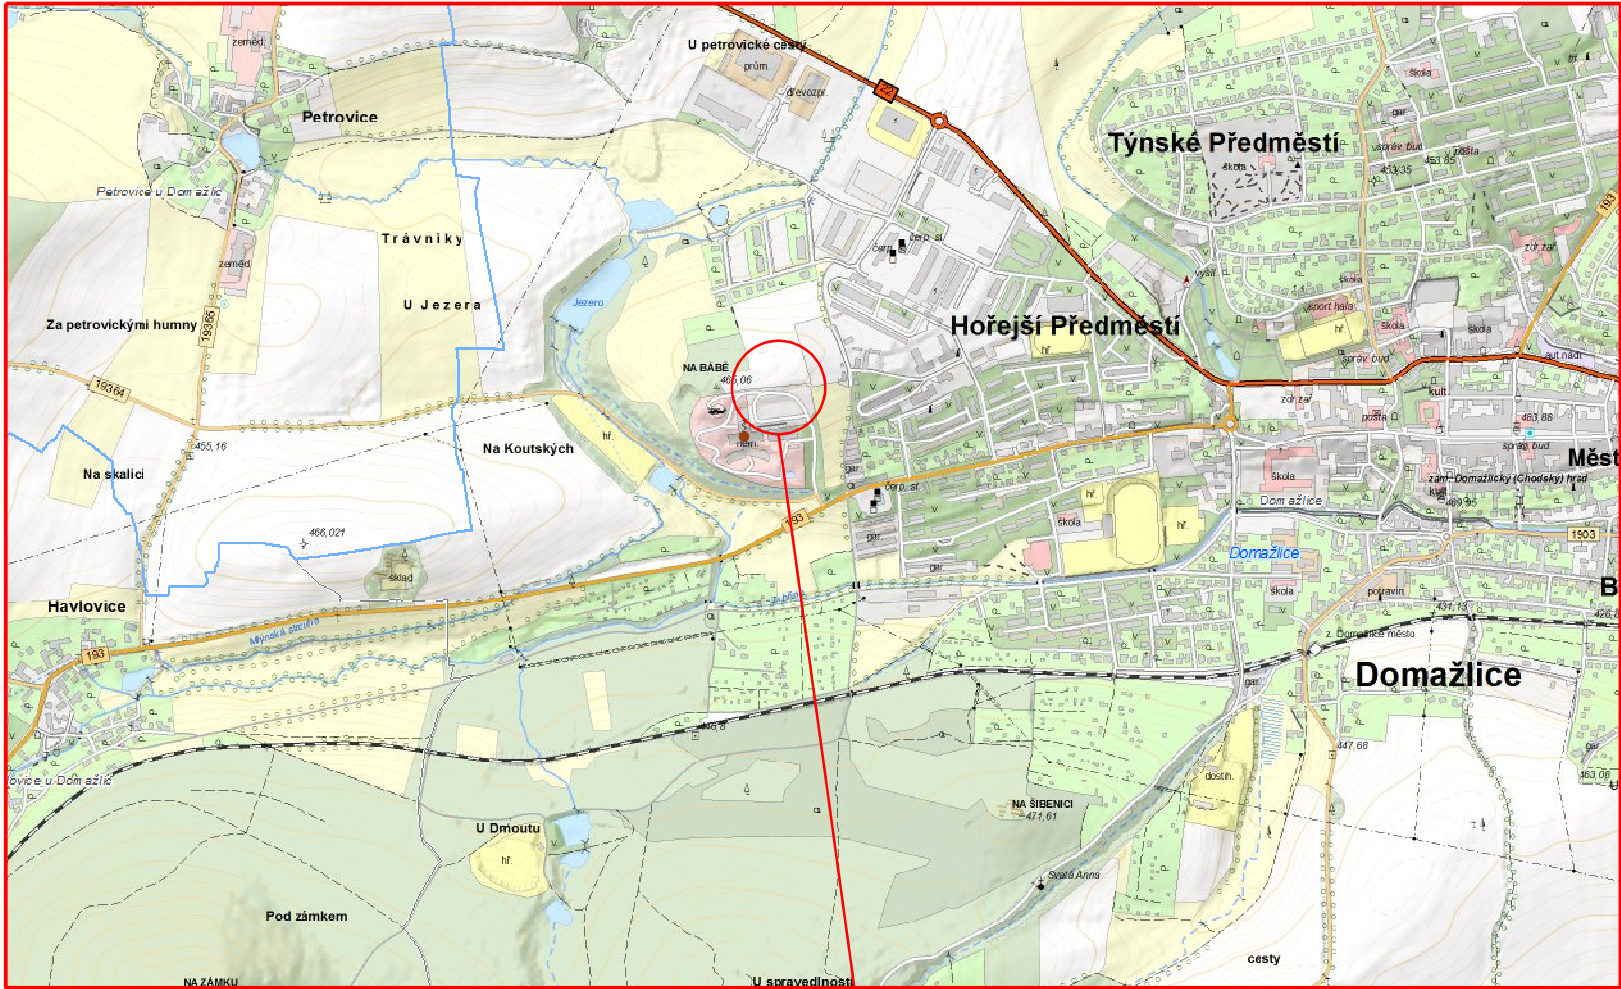

VPRACOVAL Ing. Alena Jungová	ODPOVĚDNÝ PROJEKTANT Ing. Michal Ptáčník	PTÁČNÍK s.r.o. dopravní stavby Cihlářská 552 Tel., e-mail: 724 286 852 34401 Domažlice projekce@dopravnistavby.cz	
INVESTOR: Domažlická nemocnice a.s., Kozínova 292, 344 22	KRAJ: Plzeňský	SÚ: Domažlice	
AKCE: DOMAŽLICE Domažlická nemocnice - Odstavná plocha		ZAKÁZKOVÉ Č.:	14/2024
		FORMÁT:	A3
		MĚŘITKO:	schéma
		DATUM:	září 2024
		STUPEŇ:	DSP KOPIE:
OBSAH: Situační výkres širších vztahů		PŘÍLOHA:	C.1