


DOMAŽLICE

Domažlická nemocnice

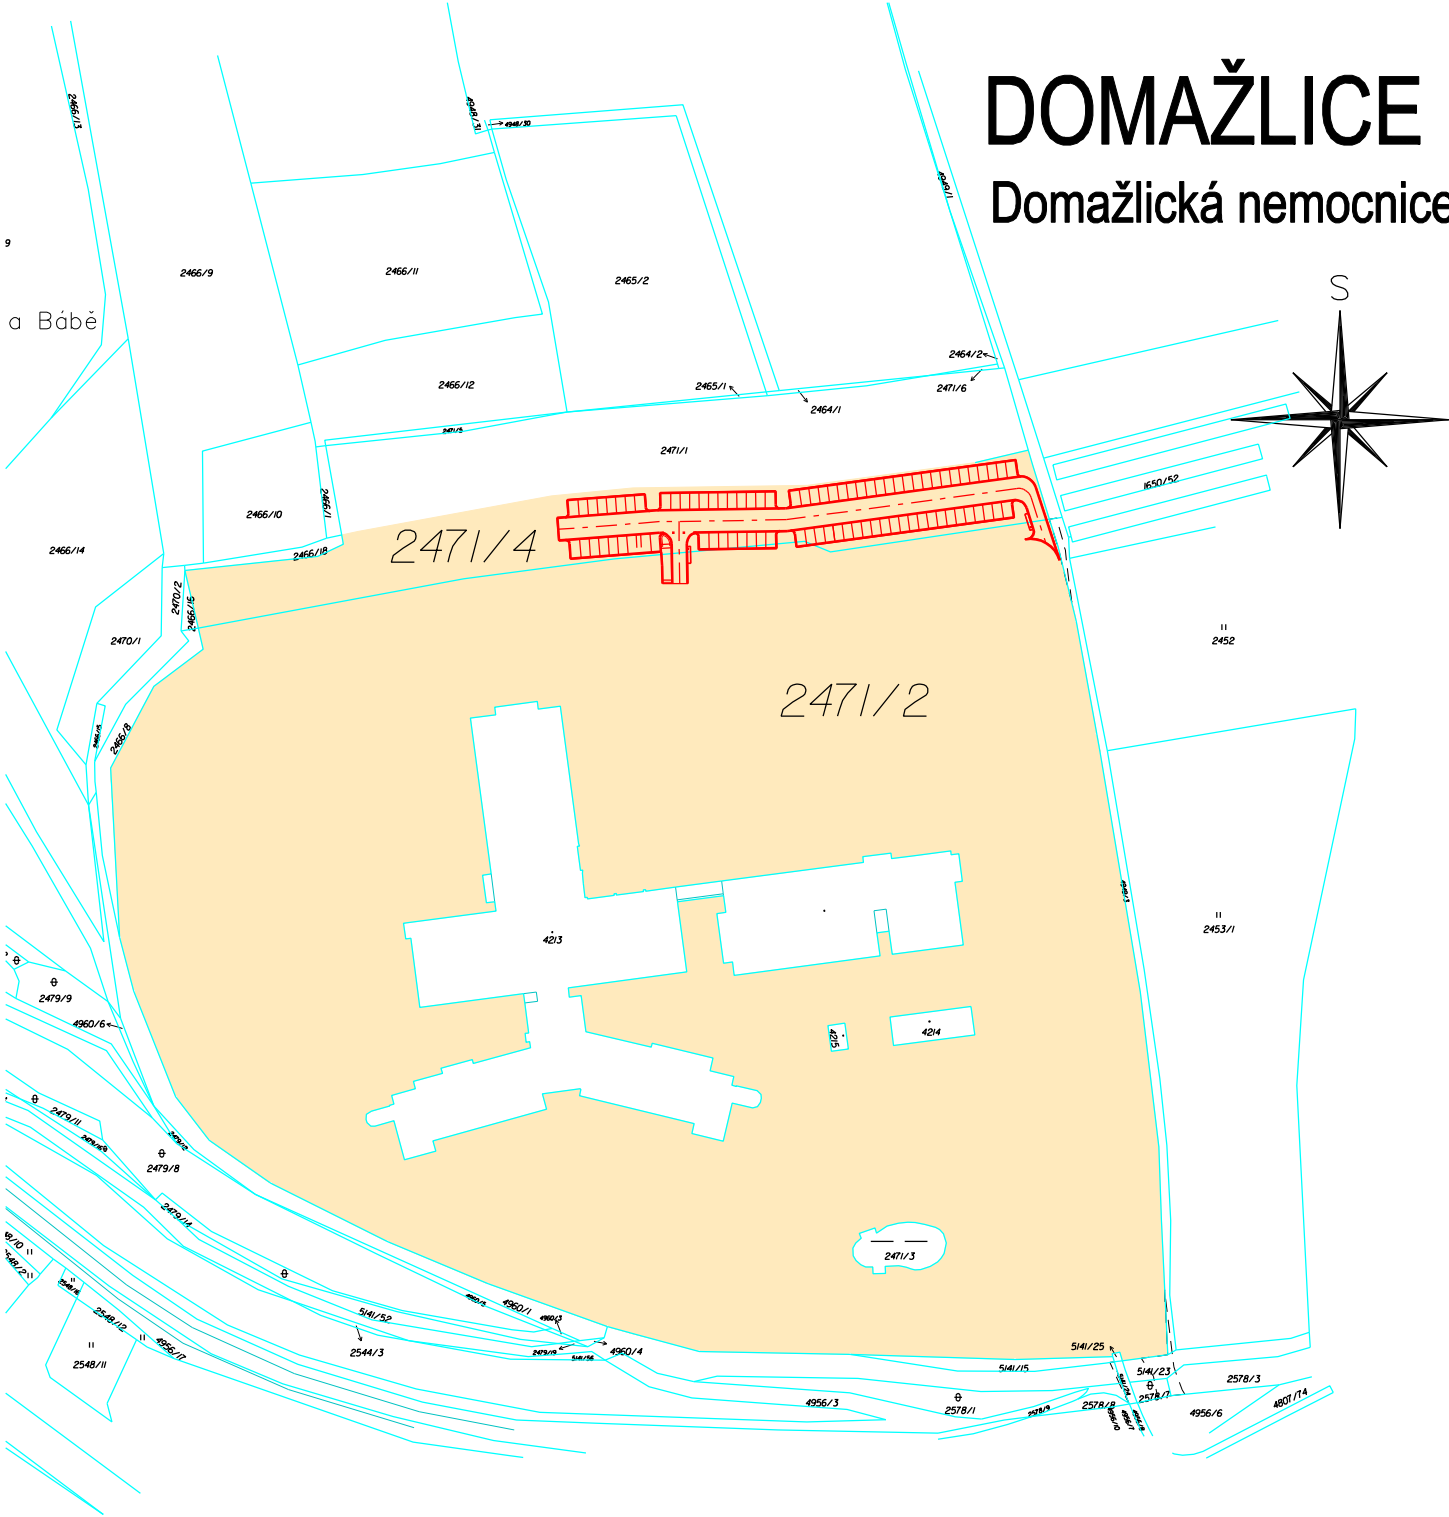

2471/2 - Plzeňský kraj, Škroupova č.p. 1760/18, Jižní Předměstí, 301 00 Plzeň
2471/4 - Plzeňský kraj, Škroupova č.p. 1760/18, Jižní Předměstí, 301 00 Plzeň

VYPRACOVAL Ing. Alena Jungová	ODPOVĚDNÝ PROJEKTANT Ing. Michal Ptáčník	PTÁČNÍK s.r.o. dopravní stavby Cihlářská 552 Tel., e-mail: 724 286 852 34401 Domažlice projekce@dopravnistavby.cz	
INVESTOR: Domažlická nemocnice a.s., Kozínova 292, 344 22	KRAJ: Plzeňský		
AKCE:	SÚ: Domažlice		
DOMAŽLICE Domažlická nemocnice - Odstavná plocha		ZAKÁZKOVÉ Č.:	14/2024
OBSAH: Katastrální situační výkres		FORMÁT:	A3
		MĚŘÍTKO:	1 : 2000
		DATUM:	září 2024
		STUPEŇ:	DSP
		PŘÍLOHA:	KOPIE:
		C.2	