



Vzorový příčný řez parkovištěm

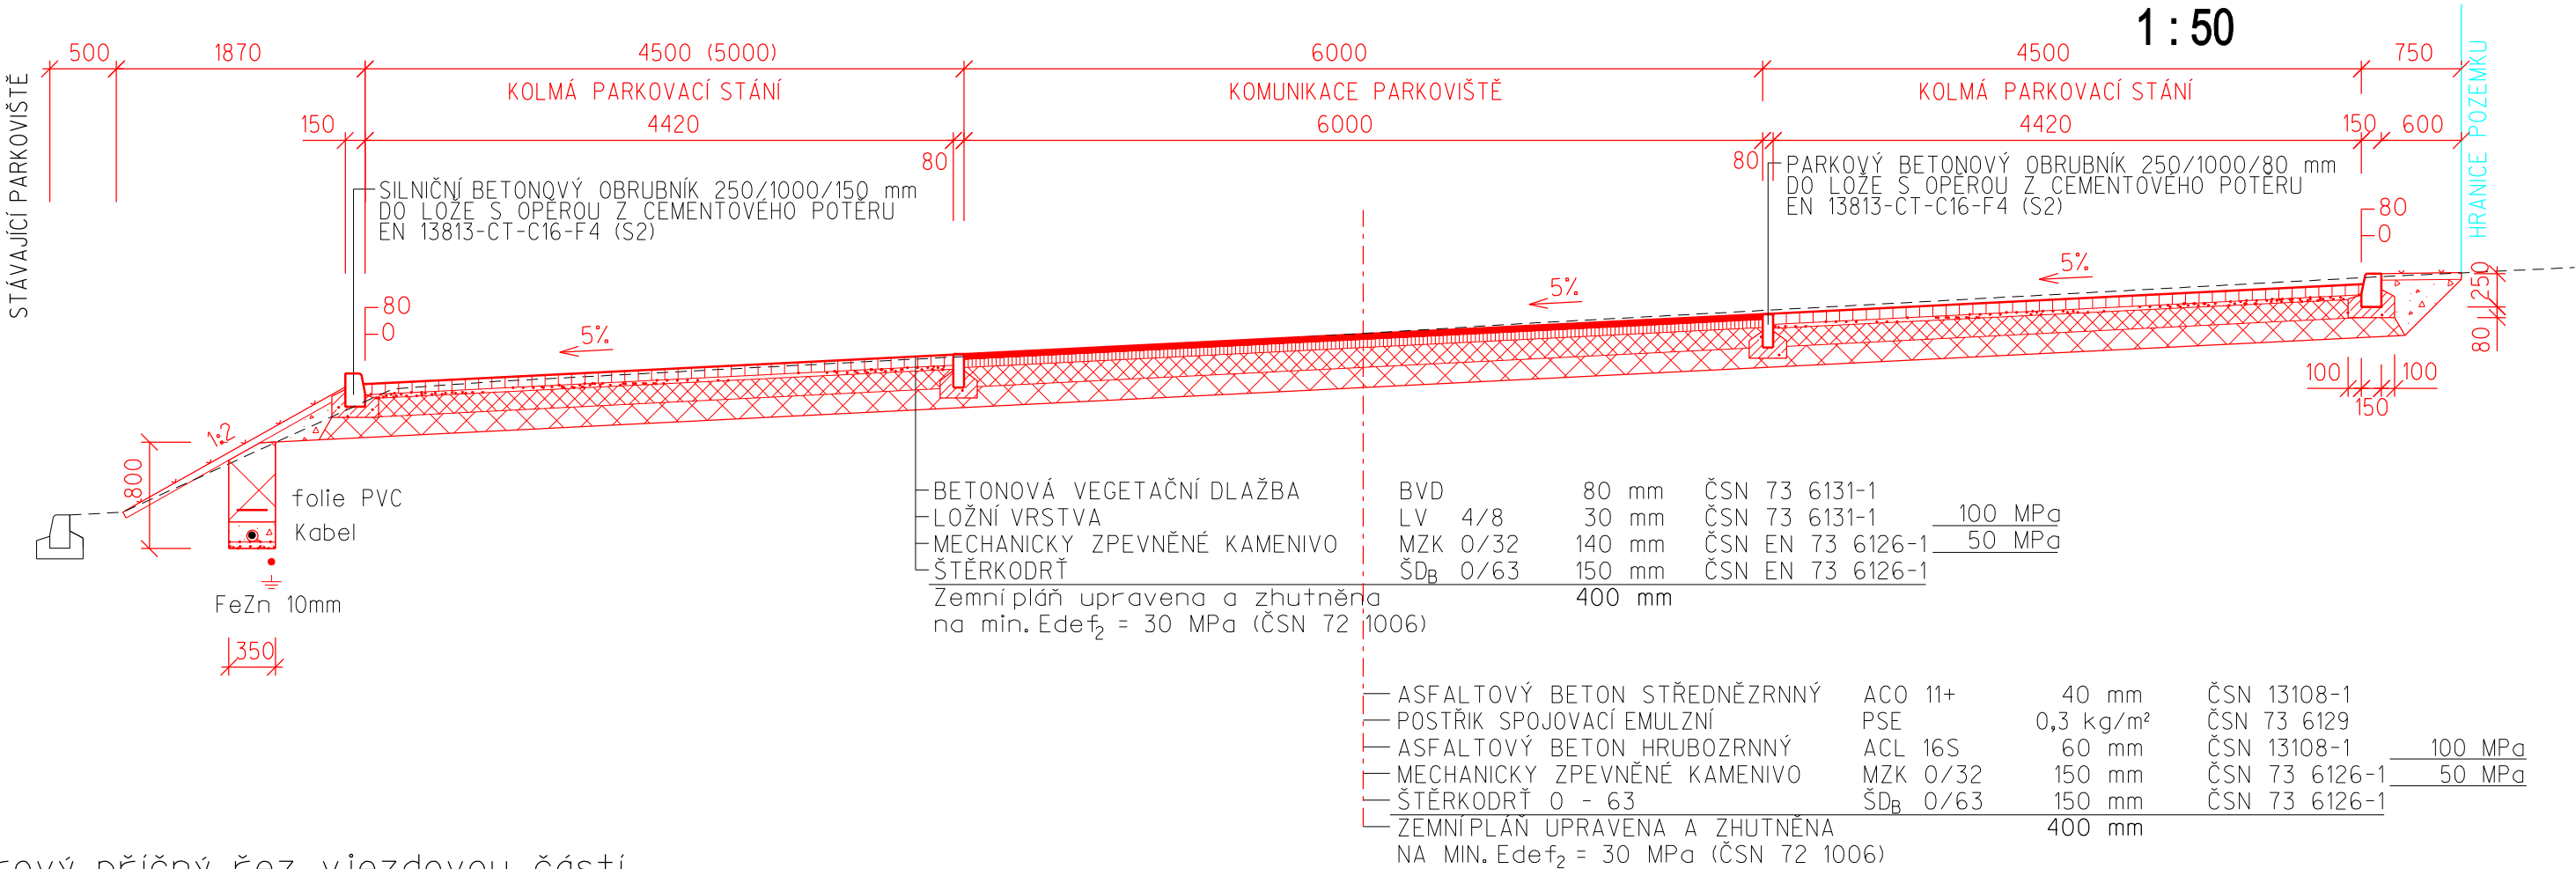

Vzorový příčný řez vjezdovou částí

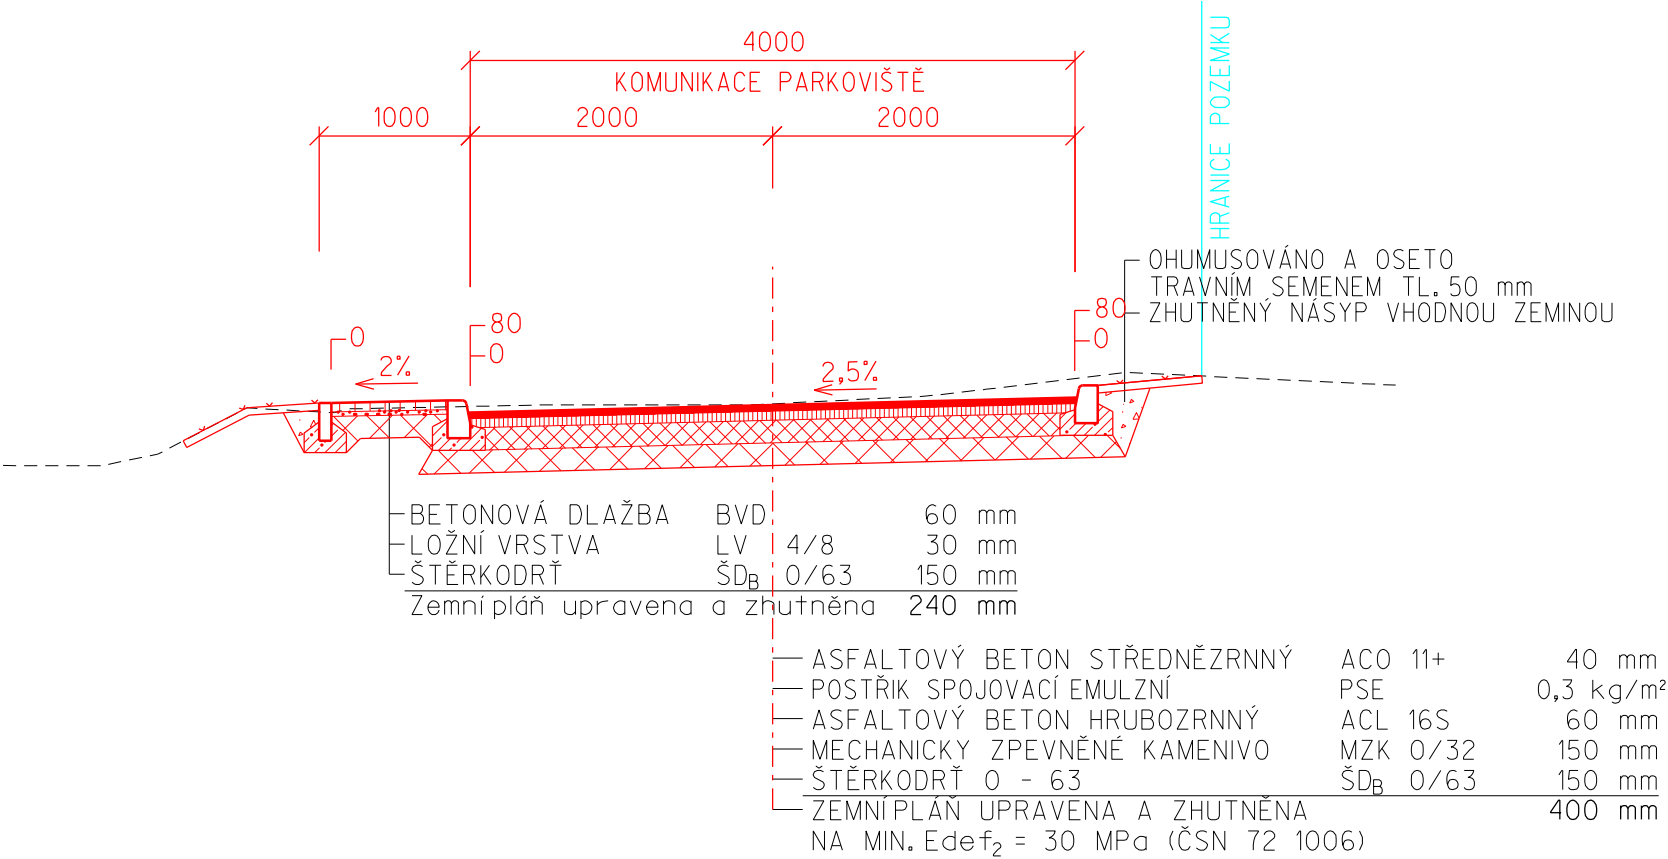

VYPRACOVAL	ODPOVĚDNÝ PROJEKTANT	<div>PTÁČNÍK s.r.o.</div> <div>dopravní stavby</div> <div>Cihlářská 552 Tel., e-mail: 724 286 852</div> <div>34401 Domažlice projekce@dopravnistavby.cz</div>	
Ing. Alena Jungová	Ing. Michal Ptáčník		
INVESTOR: Domažlická nemocnice a.s., Kozinova 292, 344 22			
KRAJ: Plzeňský	SÚ: Domažlice		
AKCE:		ZAKÁZKOVÉ Č.:	14/2024
DOMAŽLICE		FORMÁT:	A3
Domažlická nemocnice - Odstavná plocha		MĚŘÍTKO:	1 : 50
		DATUM:	zdr 2024
		STUPEŇ:	DSP KOPIE:
Vzorové příčné řezy		PŘÍLOHA:	D.1.2.2