

DRUH POZEMKU  
KATASTRÁLNÍ ÚZEMÍ

OSTATNÍ PLOCHA	ORNÁ PŮDA
DOMAŽLICE	

SKLONOVÉ POMĚRY

KÓTY STÁVAJÍCÍHO TERÉNU

KÓTY NIVELETY


SROVNÁVACÍ ROVINA

STANIČENÍ V M

OZNAČENÍ PŘÍČNÝCH ŘEZŮ

VZDÁLENOST PŘÍČNÝCH ŘEZŮ

SMĚROVÉ VEDENÍ

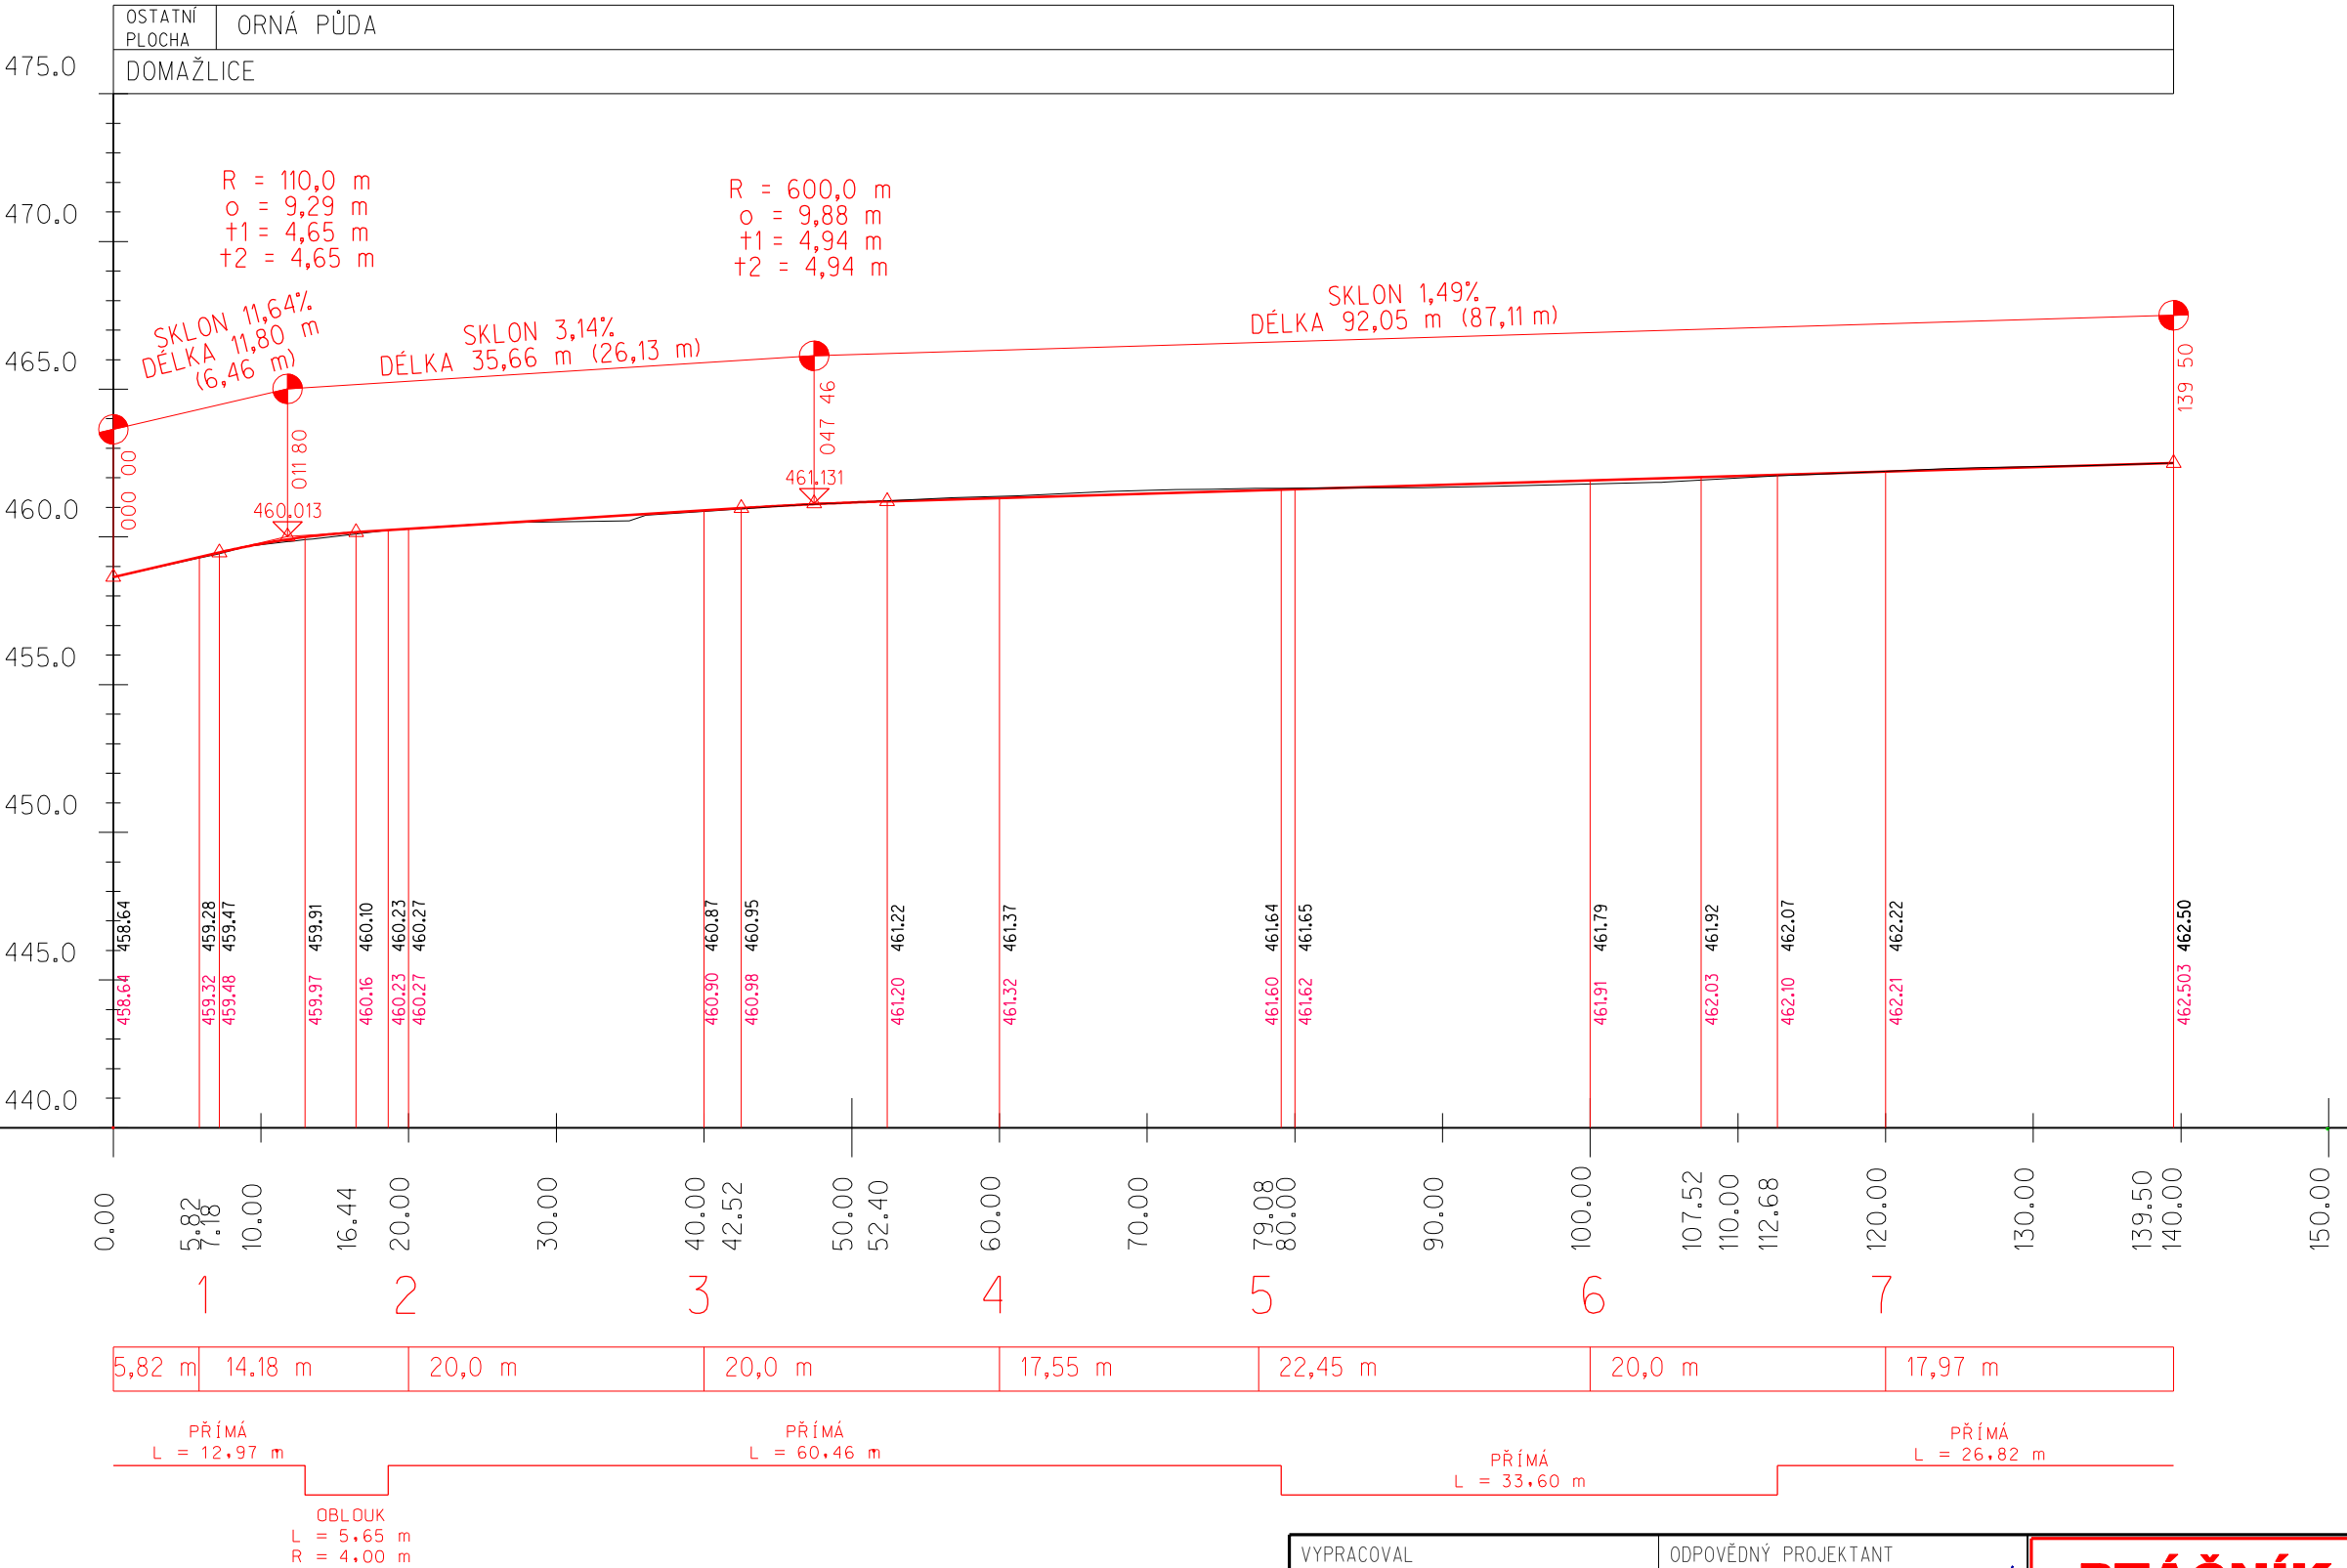

# DOMAŽLICE

## Domažlická nemocnice

1 : 500/250

VYPRACOVAL Ing. Alena Jungová	ODPOVĚDNÝ PROJEKTANT Ing. Michal Ptáčník	<b>PTÁČNÍK s.r.o.</b> <b>dopravní stavby</b> Cihlářská 552 Tel., e-mail: 724 286 852 34401 Domažlice projekce@dopravnistavby.cz	
INVESTOR: Domažlická nemocnice a.s., Kozinova 292, 344 22	KRAJ: Plzeňský		
AKCE: <b>DOMAŽLICE</b> <b>Domažlická nemocnice - Odstavná plocha</b>	SÚ: Domažlice	ZAKÁZKOVÉ Č.:	14/2024
OBSAH: <b>Podélný profil</b>		FORMÁT:	A3
		MĚŘÍTKO:	1 : 500/250
		DATUM:	září 2024
		STUPEŇ:	DSP
		PŘÍLOHA:	KOPIE:
		<b>D.1.2.3</b>	