
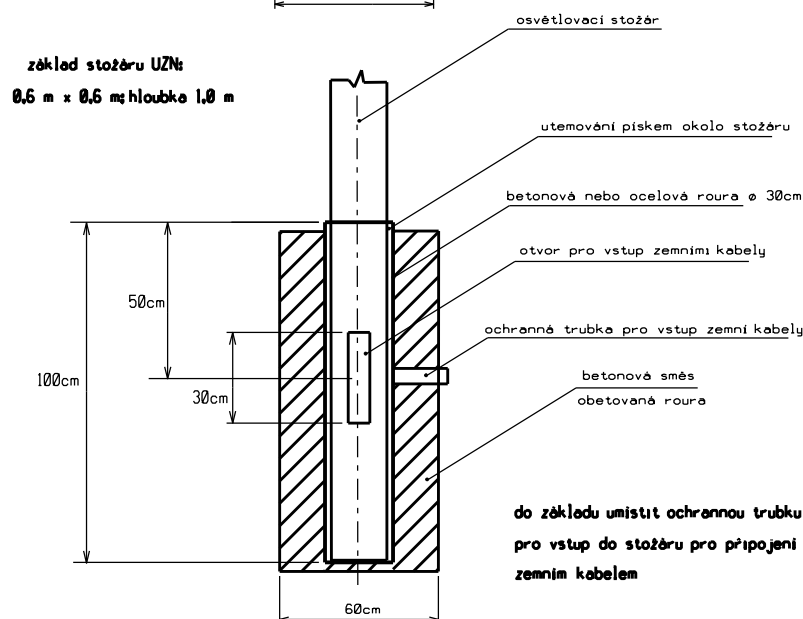


Betonový základ stožáru

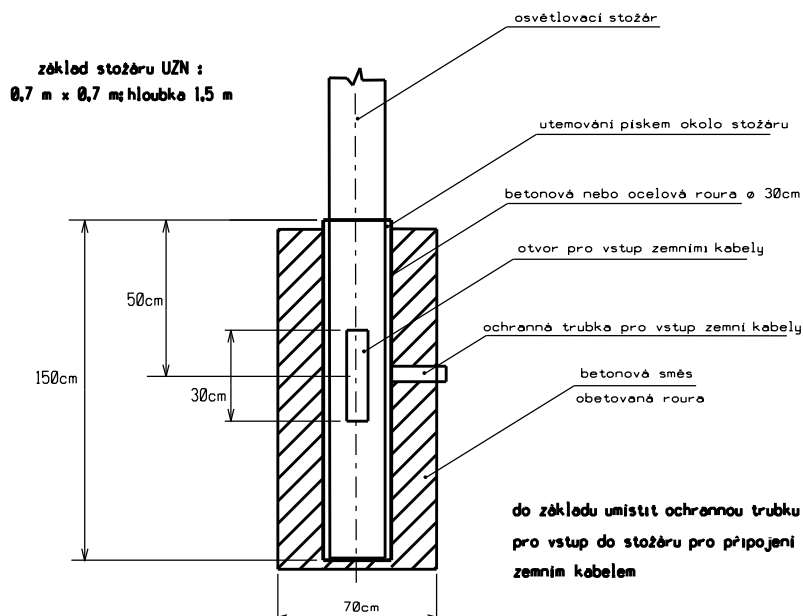

Projektoval:	Zodpovědný projektant.:	Projektování elektrických zařízení Tomáš Váchal Kout na Šumavě 322 ič.738 16442	
Váchal Tomáš	Váchal Tomáš		
Kraj: Plzeňský	Obec: Domažlice	Datum	5/2025
Investor: INVESTOR: Domažlická nemocnice a.s., Kozinova 292, 344 22		Zakázka č.	
Název stavby: Domažlická nemocnice - Odstavná plocha Elektro a sdělovací objekty - veřejné osvětlení		Stupeň PD	SP
		Archiv. č.	
		Formát	A2
Obsah výkresu: Montáž veřejné osvětlení		Měřítko: 1:250	Číslo výkresu D.400.3.