


ZELEŇ	NÁSTUPIŠTĚ BUS	ZASTÁVKOVÝ ZÁLIV	VOZOVKA
	silnice 2.třídy - II/605		
	2500	3300	3000
	500		

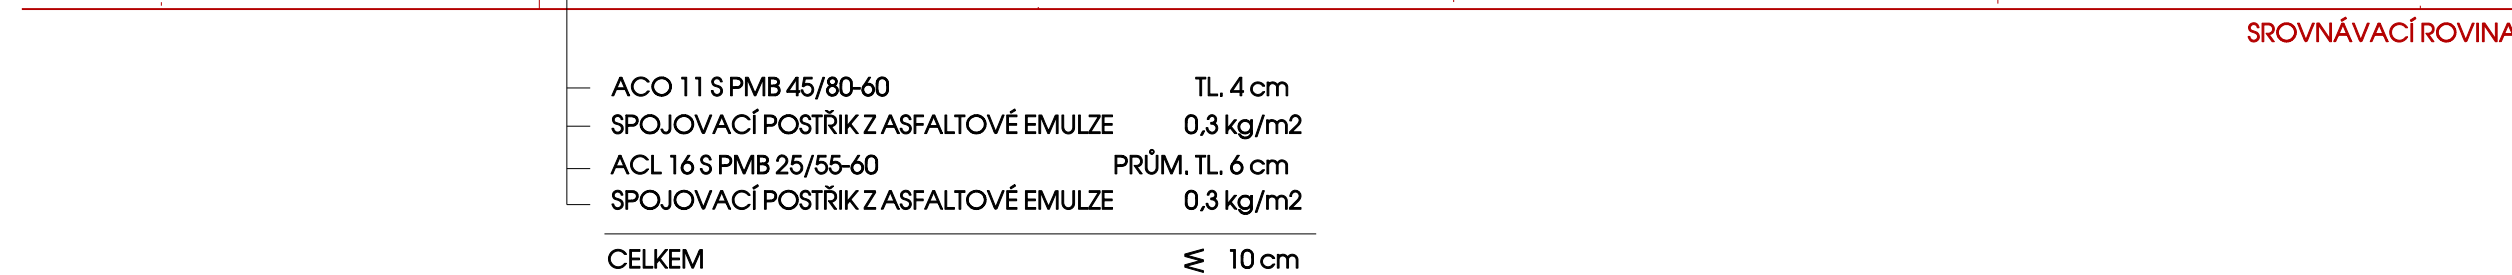

CHODNÍK	PARKOVIŠTĚ	VOZOVKA	ZELEŇ	CHODNÍK
Vochov - III/2033				
12 400				
1500	2000	3000	3000	1400 1500



POZNÁMKA:
V TRASE KOMKACE NEBYL PROVÁDĚN GEOLOGICKÝ PRŮZKUM - BUDE PROVEDENA VÝMĚNA PODLOŽKY V TL. 50 CM A JEJÍHO NAHRAZENÍ LOMOVÝM KAMENEM V TL. 60 CM (PŘEDPOKLÁDÁ SE, ŽE 10 CM BUDE Z TLAČENO DO STÁVAJÍCÍ ZEMINY).
ZHTUHNĚNÁ PARAPLÁN MUŠÍ VYKAZOVAT ZATÍŽENÍ MIN. 45 MPa.
V PRŮBĚHU ZEMLIŇNÍCH PRACÍ BUDE UPŘESNĚN ROZSAH SANACE A PROVEDENÝCH PRACÍ.

ZELEŇ	VOZOVKA	ZELEŇ
Voňov - III/2033		

The diagram illustrates a road cross-section. It consists of two horizontal lines representing the road boundaries. The total width between these lines is labeled as 6000. Below this, two vertical tick marks on each line indicate the lane boundaries, with the distance between them labeled as 3000 on both the left and right sides, indicating two 3000mm lanes.



 BOULA IPK s.r.o. inženýrská projektová kancelář - dopravní stavby Goldscheiderova 2925/3, 301 00 Plzeň, tel. 377 421 190, projekce@boula.cz , IČ 280 35 44			
Hlavní projektant	Vypracoval	Kontroloval	Místo, kraj
Libor Boula	A.Tychtlová	Libor Boula	Druh dokument.
			DSP
			Číslo zakázky
			1812
Investor:	SUS Plzeňského kraje p.o. Obec Vochov		Datum
			06/2017
			Měřítko
			1: 50
Stavba:	III/2033 VOCHOV PRŮTAH		objekt
			č. přílohy
			č. par.
Název výkresu:			
VZOROVÝ PŘÍČNÝ ŘEZ			