

KATASTRÁLNÍ ÚZEMÍ
PARCELNÍ ČÍSLA
DRUH POVRCHU
VZDÁLENOSTI ŠACHET
OZNAČENÍ ŠACHET

SMĚROVÉ POMĚRY

LEGENDA TYPŮ ČAR
PŮVODNÍ TERÉN
UPRAVENÝ TERÉN

PODÉLNÝ PROFIL
STOKA "D3-1"

MĚŘÍTKA 1:100/100

KÓTA UPRAVENÉHO TERÉNU

HLOUBKA VÝKOPU

KÓTA VÝKOPU

HLOUBKA DNA POTRUBÍ


KÓTA DNA POTRUBÍ


KÓTA PŮVODNÍHO TERÉNU

SROVNÁVACÍ ROVINA

STANIČENÍ [km/m]

PROFIL[mm]-MATERIÁL-DÉLKA[m]
SKLON[promile]-DÉLKA[m]
ULOŽENÍ
KAPACITNÍ PRŮTOK[l/s]-RYCHLOST[m/s]

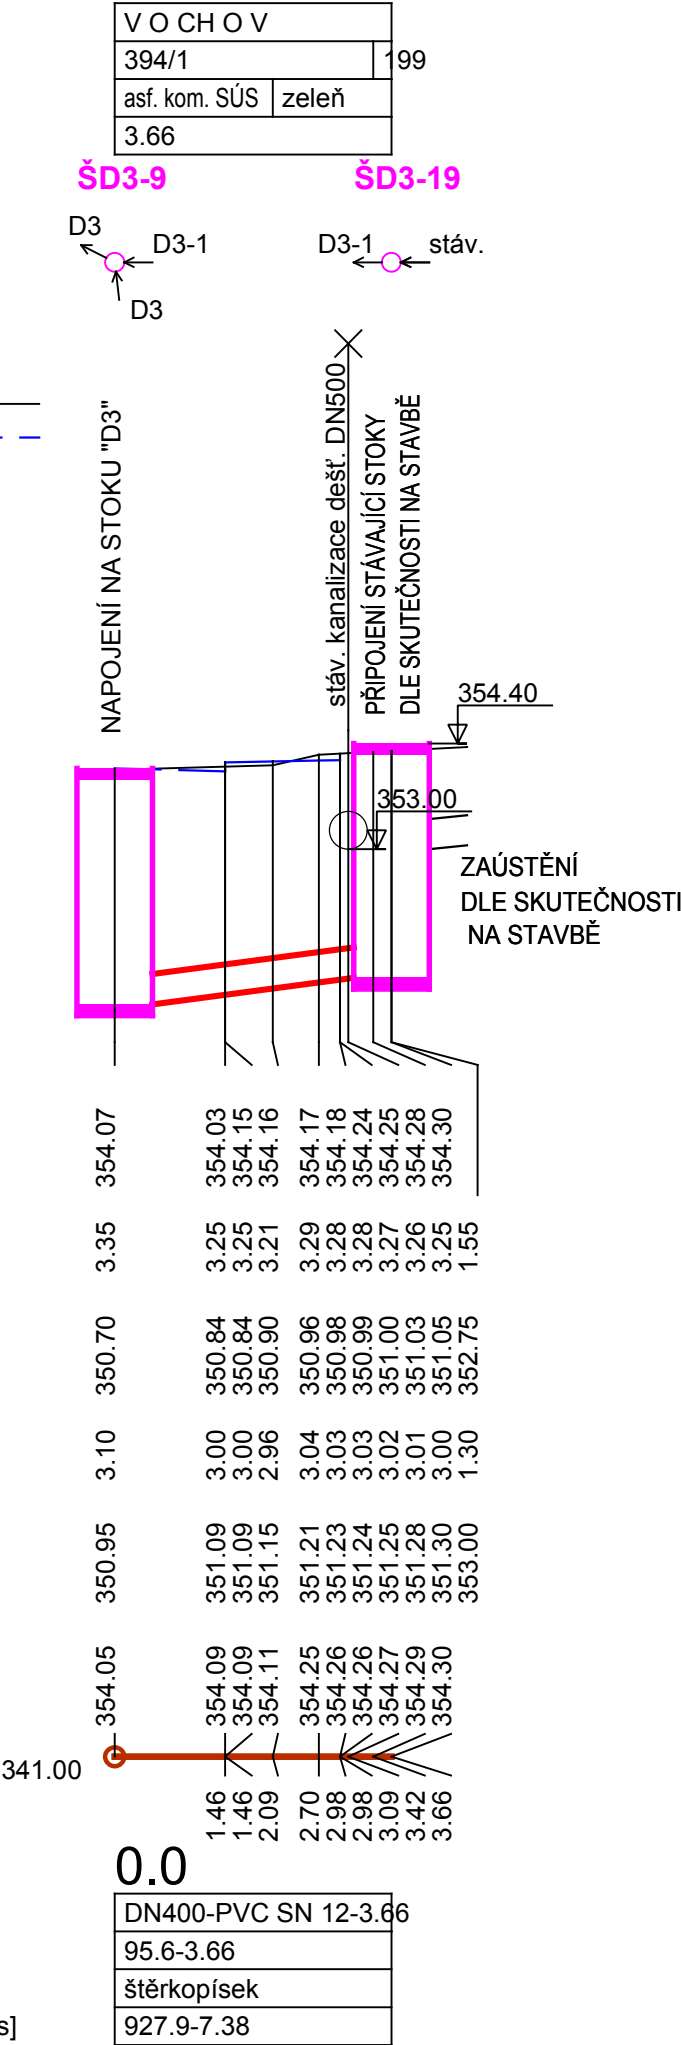

<div></div> <div>Ing. Alfréd Samek PROJEKTOVÁNÍ VODOHOSPODÁŘSKÝCH A VODNÍCH STAVEB sídlo: Brojova 15, 326 00 Plzeň, provozovna: Barrandova 28, 326 00 Plzeň, IČ: 12464431, DIČ: CZ5410130418</div>				
Hlavní projektant	Boula IPK, s.r.o., inženýrská projektová kancelář	Autorizační razítko	Paré	
Odpovědný projektant	Ing. Alfréd Samek			
Vypracoval	J. Krieglsteinová			
Investor	Obec Vochov, 330 23 Vochov č.p. 46 SÚS PK, p.o., Koterovská 642/162, 326 00 Plzeň			
Místo stavby - kraj	Vochov - Plzeňský			
<div>Stavba</div> <div>III/2033 VOCHOV PRŮTAH D.1.3.1 SO 301 OPRAVA DEŠŤOVÉ KANALIZACE D.1.3.1.4. VÝKRESY</div>			Stupeň	PDPS
			Datum	03/2020
			Č.zakázky	1666/20
			Měřítko	1 : 100
			Formáty	2 A4
Název přílohy			Č. přílohy	
PODÉLNÝ PROFIL STOKY D3-1			D.1.3.1.4.c.6	