



TYPOVÁ SPADIŠŤOVÁ ŠACHTA PREFABRIKOVANÁ

ŘEZ A - A´  
 MĚŘITKO: 1 : 25

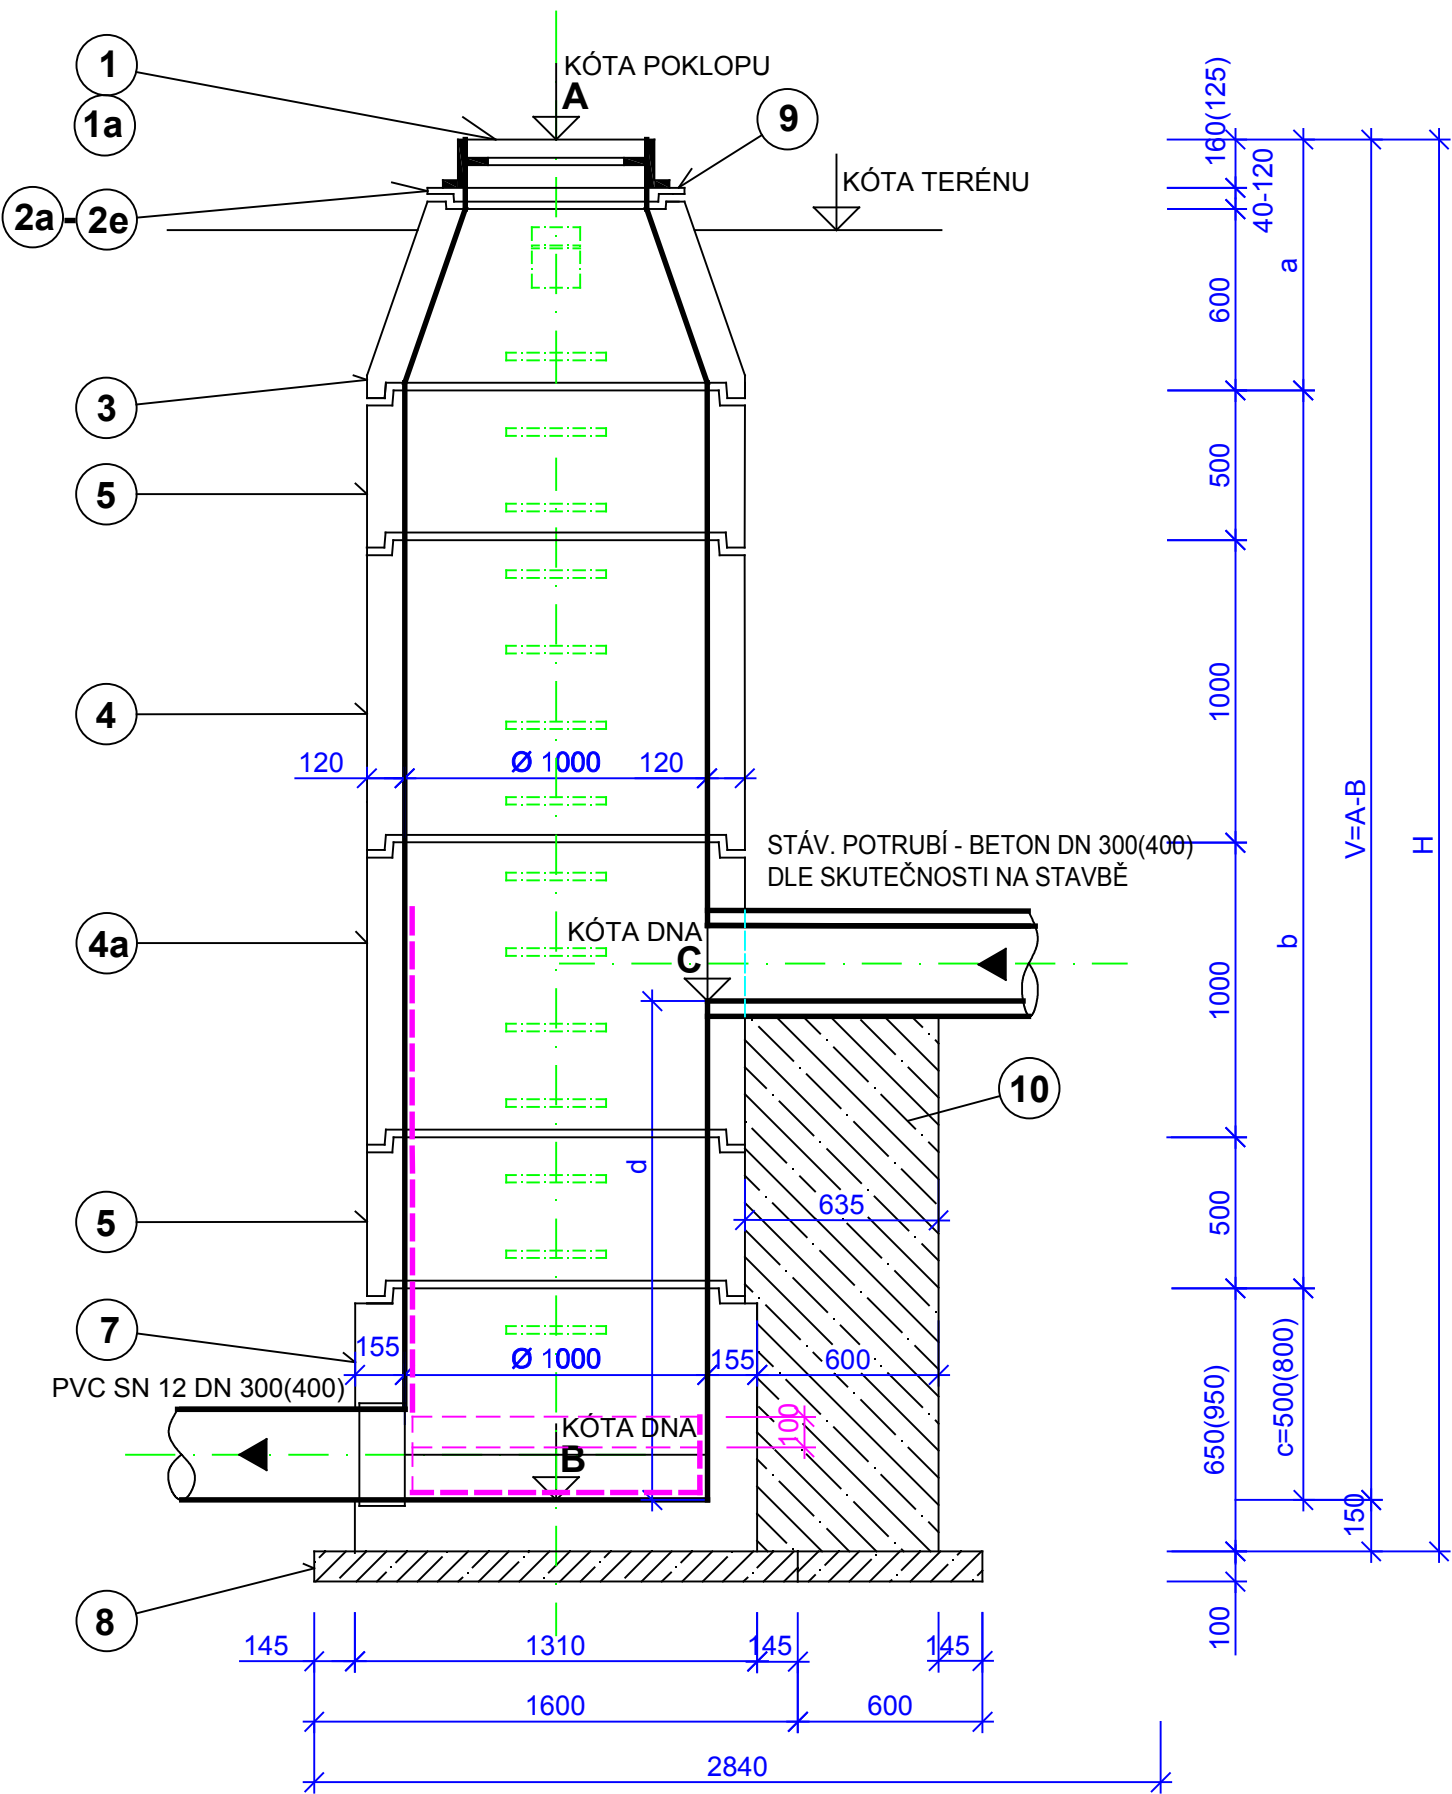

PŮDORYS

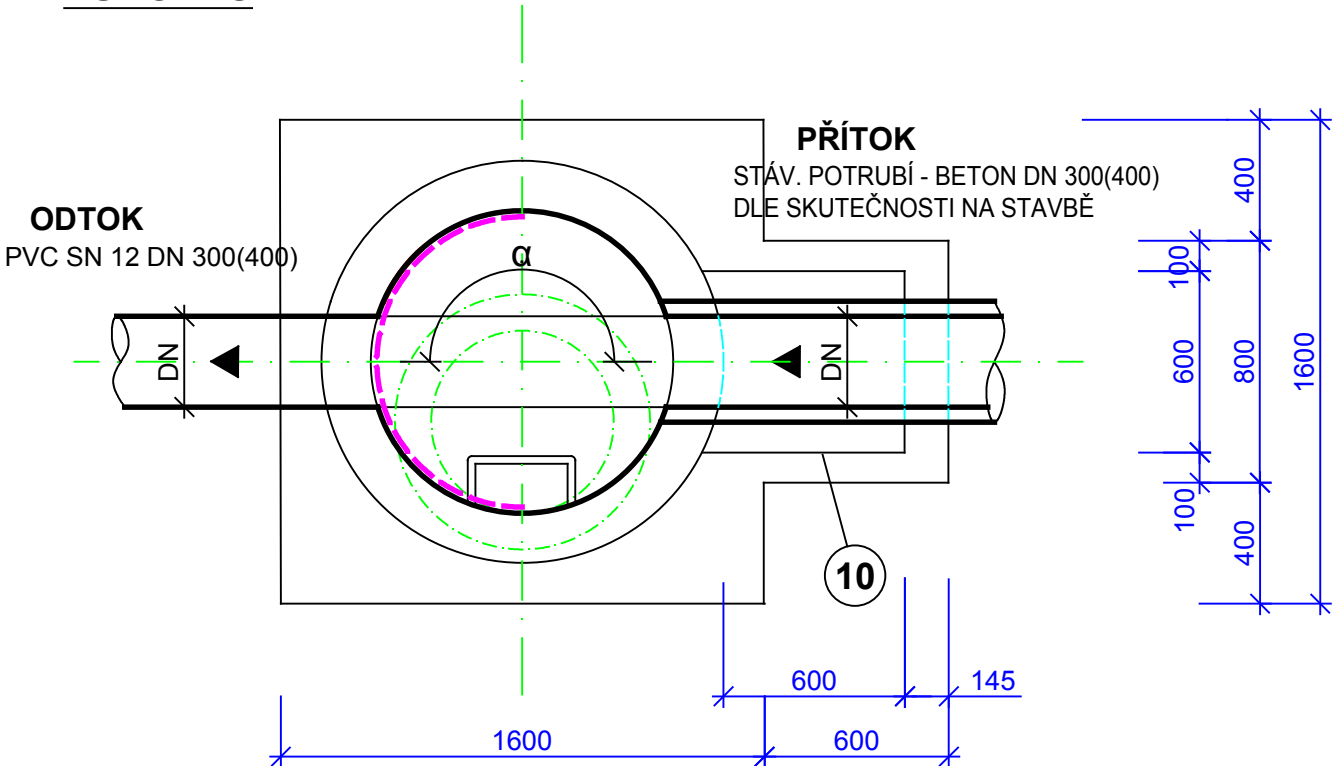

LEGENDA:

OZNAČ.	POPIS MATERIÁLU
1	POKLOP KRUHOVÝ KATEGORIE "D" Ø 600 - BETONO-LITINOVÝ RÁM LITINOVÉ VÍKO S PANTEM A ODVĚTRÁNÍM
1a	POKLOP KRUHOVÝ KATEGORIE "A" Ø 600 - BETONO-LITINOVÝ RÁM BETONOVÉ VÍKO BEZ ODVĚTRÁNÍ
2a	VYROVNÁVACÍ PRSTENCE NA ŠACHTY: TBW - Q 600/40/120
2b	TBW - Q 600/60/120
2c	TBW - Q 600/80/120
2d	TBW - Q 600/100/120
2e	TBW - Q 600/120/120
3	DÍLCE PRO VSTUPNÍ ŠACHTY DN 1000: KÓNUS 62,5 - 100/12 SPK
3a	DESKA ZÁKRYTOVÁ - 62,5-100/20
4	SKRUŽ 100/100/12 SP
4a	SKRUŽ 100/100/12 - DÍLEC SPADIŠTĚ, OTVOR PRO POTRUBÍ BETON DN 300, DN 400 NÁRAZOVÁ STĚNA - ČEDIČ - 180°
5	SKRUŽ 100/50/12 SP
5a	SKRUŽ 100/50/12 SP - NÁRAZOVÁ STĚNA - ČEDIČ - 180°
6	SKRUŽ 100/25/12 SP
6a	SKRUŽ 100/25/12 SP - NÁRAZOVÁ STĚNA - ČEDIČ - 180°
7	DNO JEDNOLITÉ 100/50 SP (POTRUBÍ PVC SN 12 - DN 300) KYNETA 1/2, NÁSTUPNICE - ŽLÁBEK ČEDIČ
	DNO JEDNOLITÉ 100/80 SP (POTRUBÍ PVC SN 12 - DN 400) KYNETA 1/2, NÁSTUPNICE - ŽLÁBEK ČEDIČ
8	PODKLADNÍ BETON C 12/15 TL. 100 MM
9	POD POKLOP - MALTOVÉ LOŽE - CEM. MALTA MC 25 - SAP 3b ODOLNÁ PROTI MRAZU A NaCl MIN. 50°C ( NEPROPUSTNÁ - MIN. PŘÍLNAVOST 1 MPa)
10	BETON C 30/37 XA1 MAX. PRŮSAK 50 mm DLE ČSN 12 390-8

<div><div><b>Ing. Alfréd Samek</b> PROJEKTOVÁNÍ VODOHOSPODÁŘSKÝCH A VODNÍCH STAVEB sídlo: Brojova 15, 326 00 Plzeň, provozovna: Barrandova 28, 326 00 Plzeň, IČ: 12464431, DIČ: CZ5410130418</div></div>				
Hlavní projektant	Boula IPK, s.r.o., inženýrská projektová kancelář	Autorizační razítko	Paré	
Odpovědný projektant	Ing. Alfréd Samek			
Vypracoval	J. Kriegelsteinová			
Investor	Obec Vochoř, 330 23 Vochoř č.p. 46 SÚS PK, p.o., Koterovská 642/162, 326 00 Plzeň			
Místo stavby - kraj	Vochoř - Plzeňský			
Stavba  <b>III/2033 VOCHOV PRŮTAH</b> <b>D.1.3.1 SO 301 OPRAVA DEŠŤOVÉ KANALIZACE</b>  <b>D.1.3.1.4. VÝKRESY</b>			Stupeň	<b>PDPS</b>
			Datum	<b>03/2020</b>
			Č.zakázky	<b>1666/20</b>
			Měřítko	<b>1 : 25</b>
			Formáty	<b>4 A4</b>
			Č. přílohy	<b>D.1.3.1.4.e.2</b>
Název přílohy			<b>VÝKRES TYPOVÉ SPADIŠŤOVÉ ŠACHTY</b>	