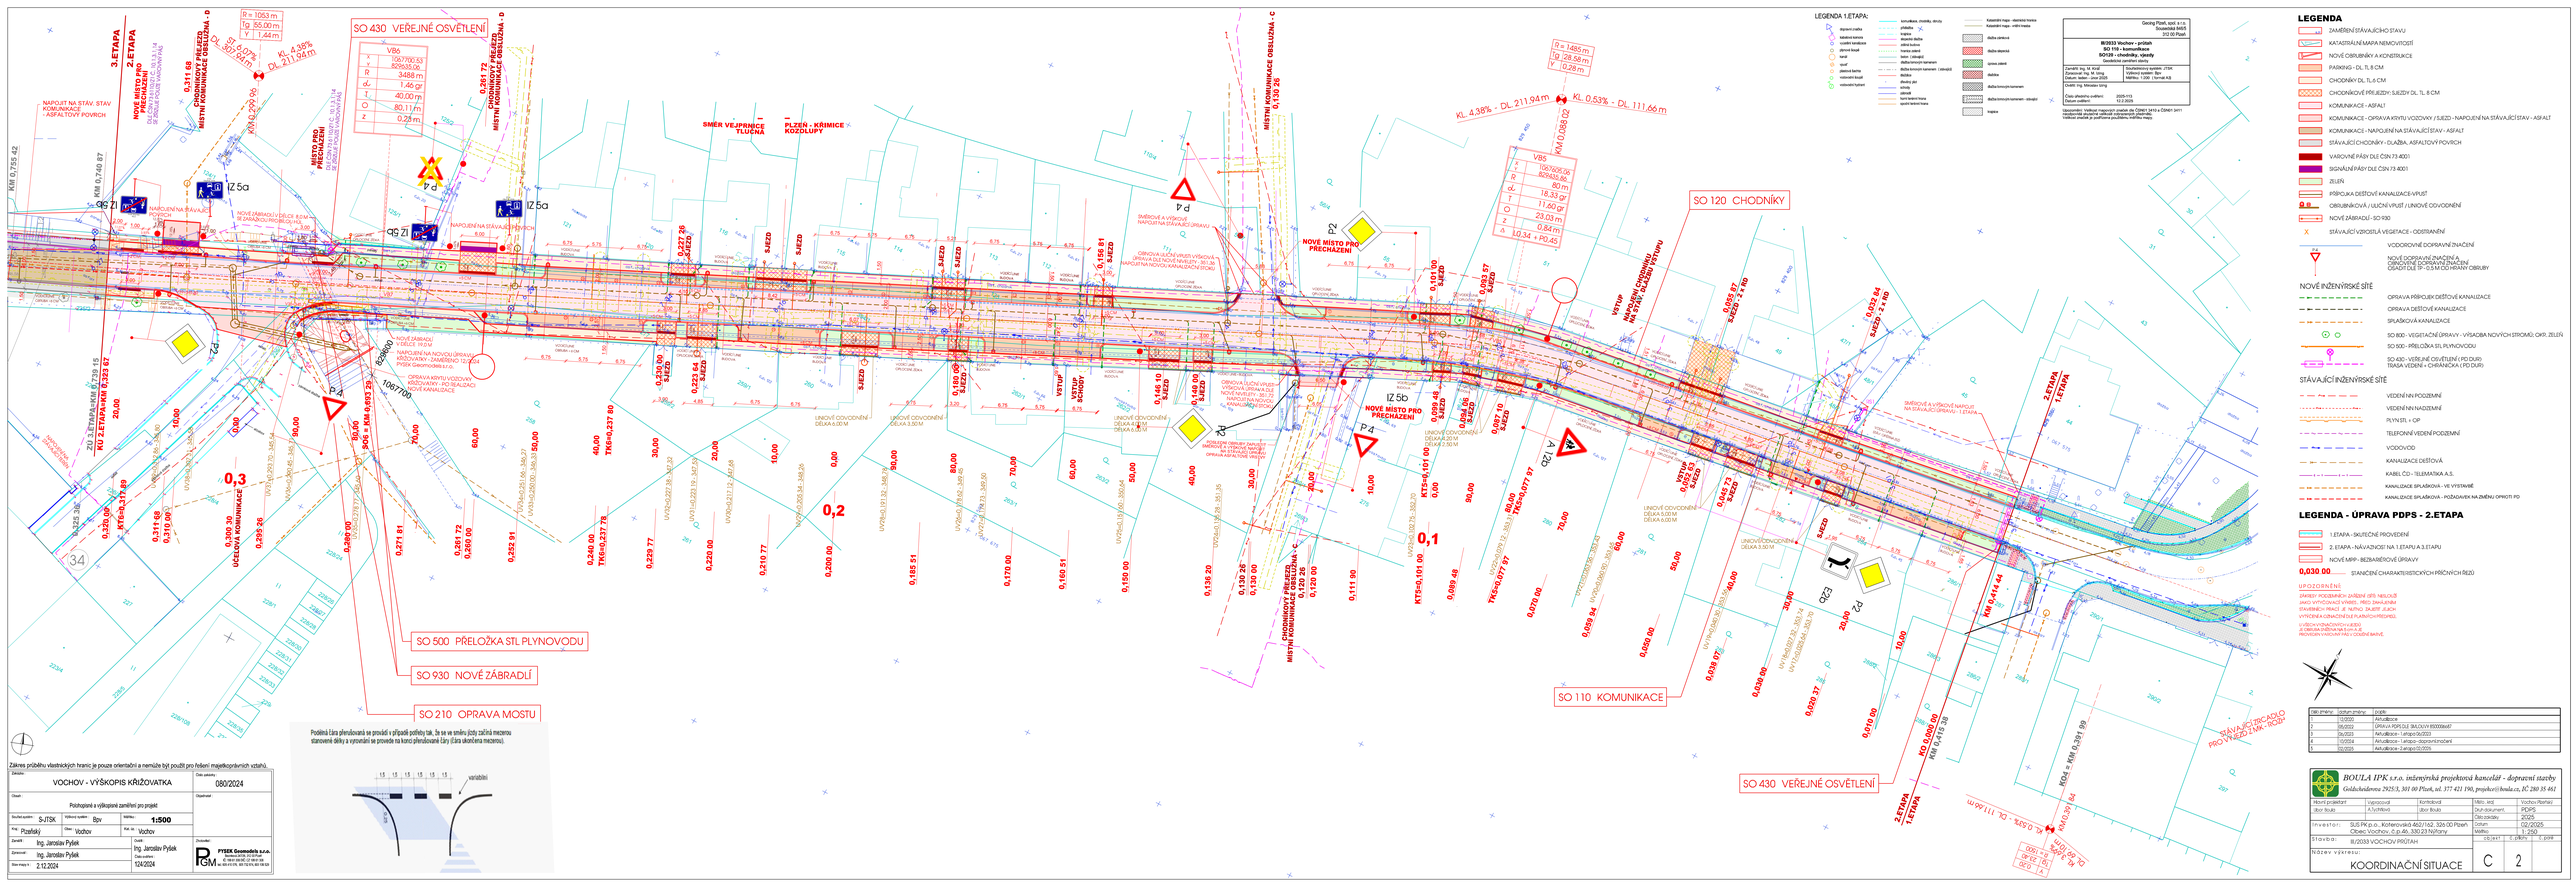
SO 430 VEŘEJNÉ OSVĚTLENÍ
SO 120 CHODNÍKY
SO 110 KOMUNIKACE
SO 500 PŘELOŽKA STL PLYNOVODU
SO 930 NOVÉ ZÁBRADLÍ
SO 210 OPRAVA MOSTU
3.ETAPA
2.ETAPA
NOVÉ MÍSTO PRO PŘECHÁZENÍ
SMĚR VEJPRNICE - TLUČNÁ
PLZEŇ - KŘIMICE - KOZOLUPY
MÍSTNÍ KOMUNIKACE OBSLUŽNÁ - C
MÍSTNÍ KOMUNIKACE OBSLUŽNÁ - D
ÚČELOVÁ KOMUNIKACE
NAPOJENÍ NA STÁVAJÍCÍ STAV. KOMUNIKACE - ASFALTOVÝ POVRCH
NAPOJENÍ NA STÁVAJÍCÍ CHODNÍKY
NAPOJENÍ NA STÁVAJÍCÍ TERÉN
NOVÉ ZÁBRADLÍ - VÝŠKA 1100 MM
OPRAVA KRYTU VOZOVKY KŘIŽOVATKY - ZKAŽENÍ NOVÉ KANALIZACE
OPRAVA KRYTU VOZOVKY KŘIŽOVATKY - ZKAŽENÍ NOVÉ KANALIZACE
OPRAVA ČÁSTI