


CELKOVÁ REKONSTRUKCE VOZOVKY

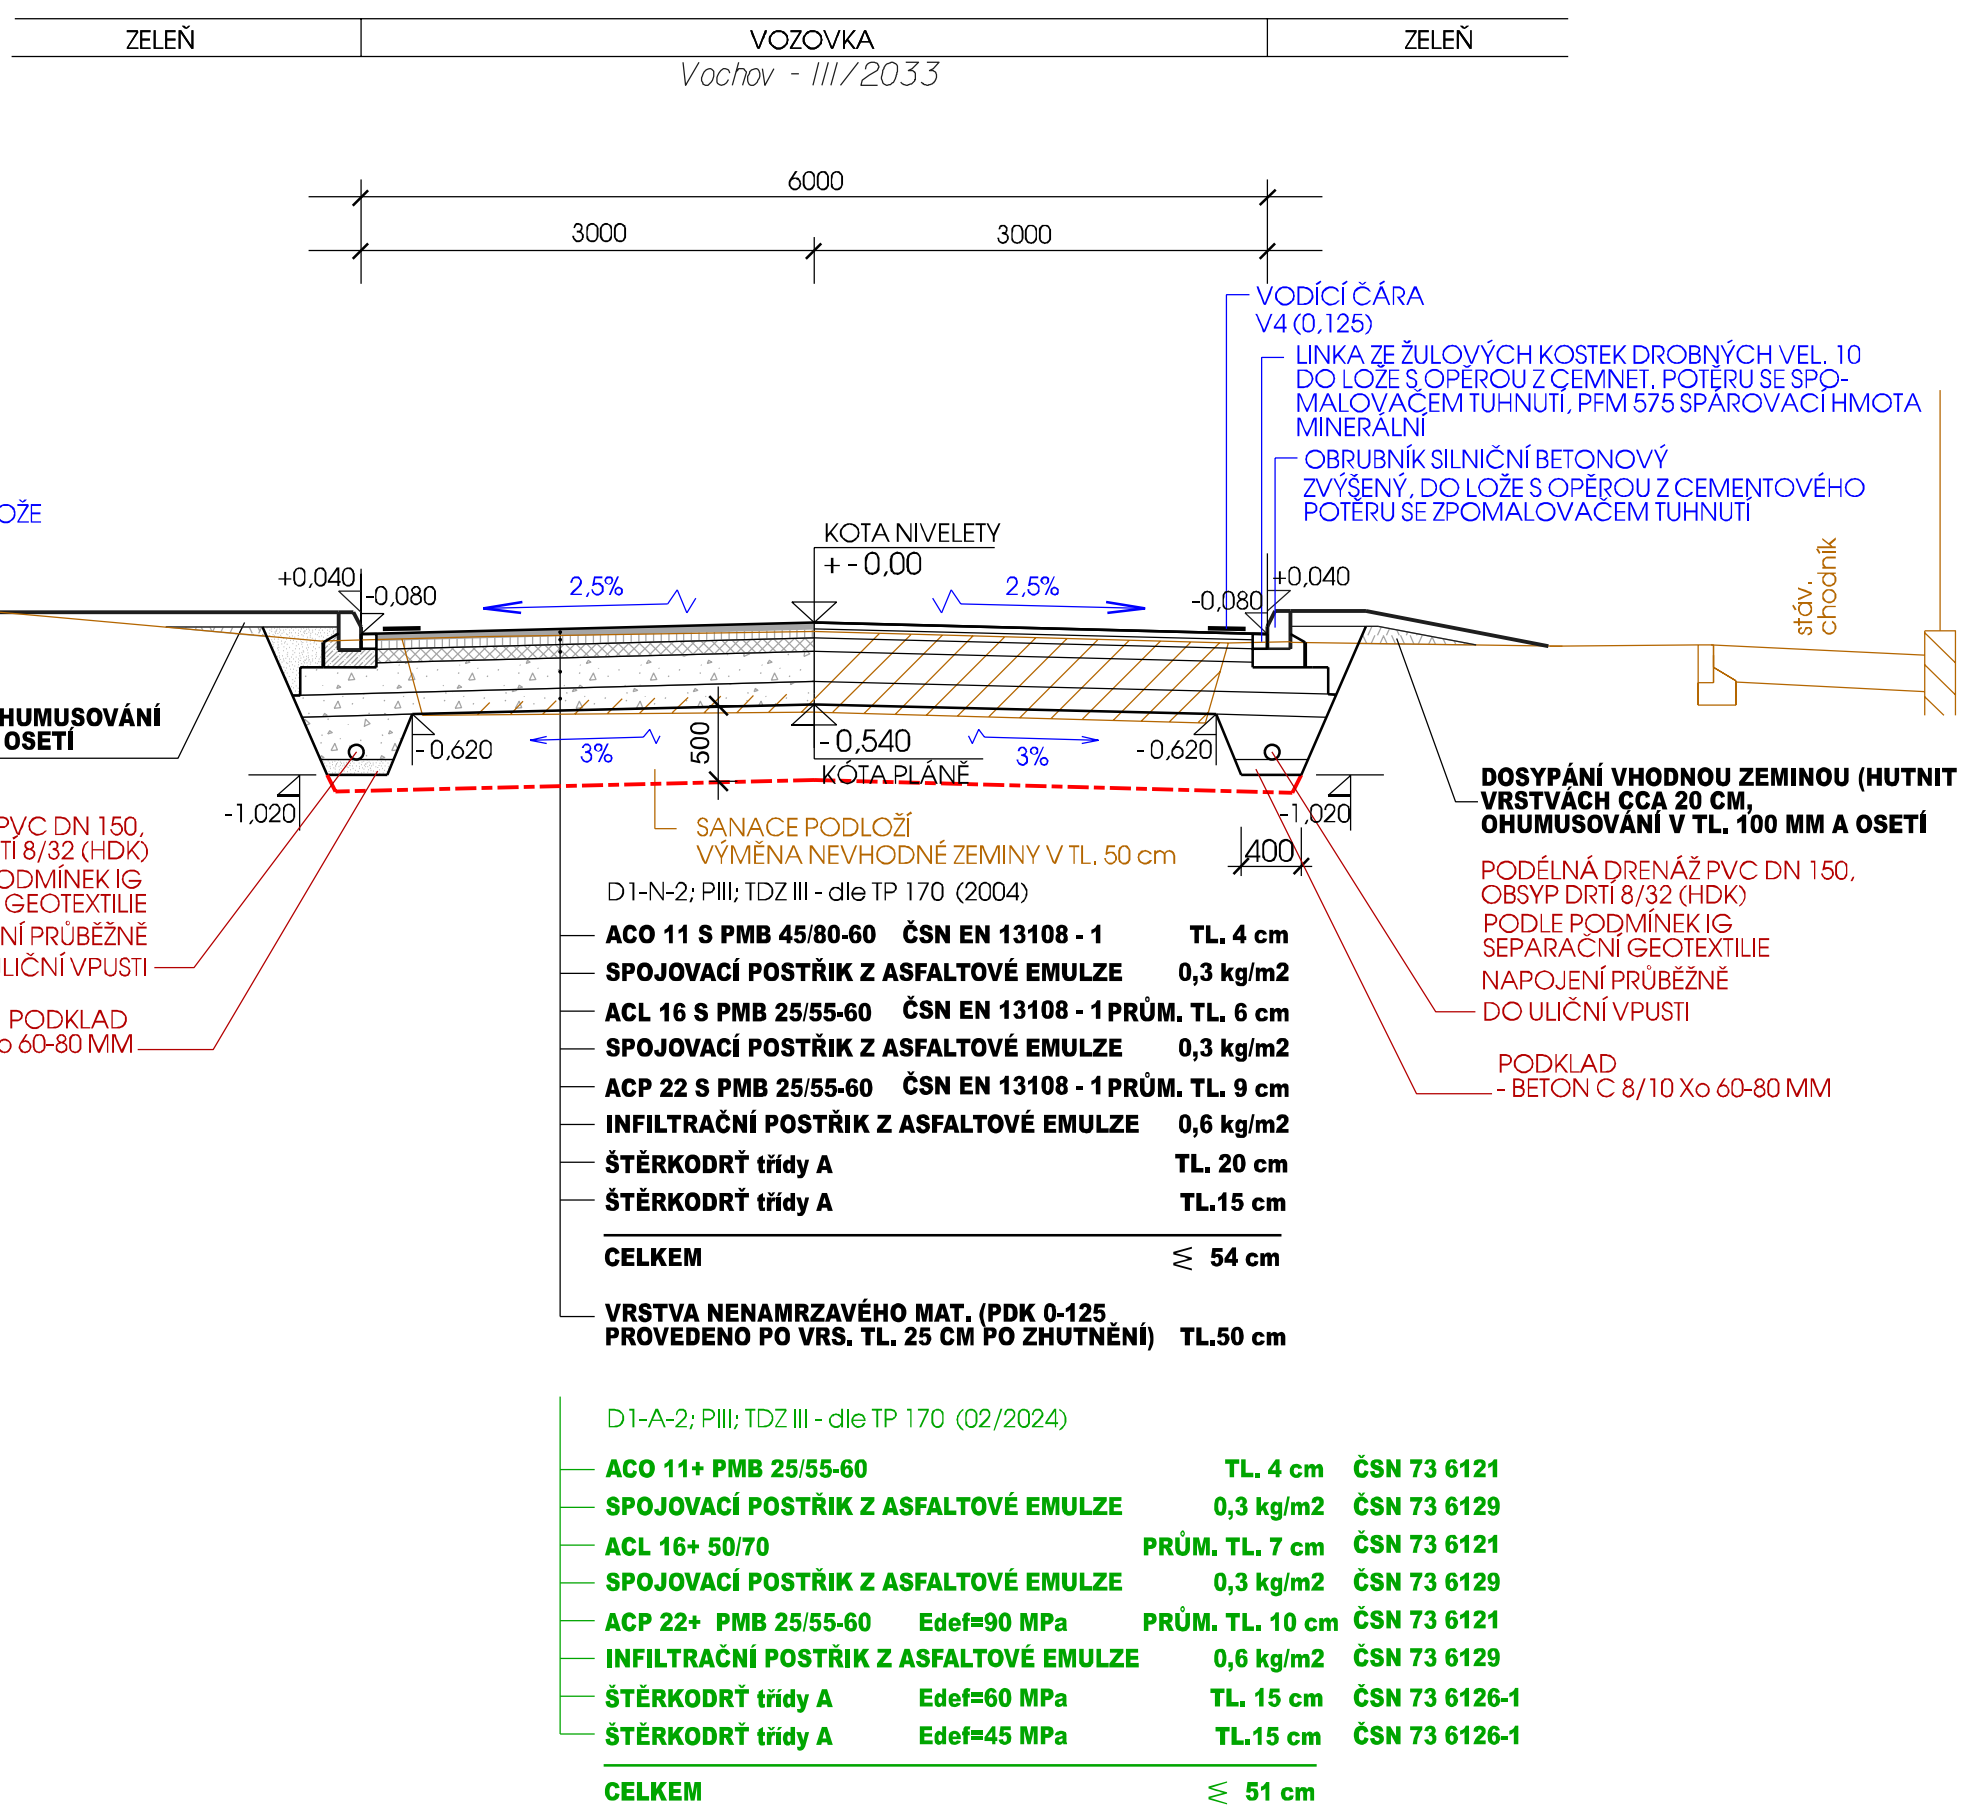

Nejmenší dovolené krytí podzemních sítí - dle ČSN 73 6005/Z4			
Druh sítí	Nejmenší krytí v m		
	Chodník	Vozovka	Volný terén
Silové kabely do 1 kV	0,35	1,00	0,35/0,70
do 35 kV	1,00	1,00	1,00
Sdělovací kabely místní	0,40	0,90	0,60
Plynovodní potrubí	0,80	1,00	0,80
Vodovodní sítě	1,00 až 1,60	1,50	1,00 až 1,60
Stokové sítě a kanalizační přípojky	Podle místních podmínek - doporučuje se min.		
	1,00	1,80	1,00

POZNÁMKA:

V TRASE KOMUNIKACE NEBYL PROVÁDĚN GEOLOGICKÝ PRŮZKUM - BUDE PROVEDENA VÝMĚNA PODLOŽÍ V TL. 50 CM A JEJÍHO NAHRAZENÍ LOMOVÝM KAMENIVEM FR, 0-125 V TL. 60 CM (PŘEDPOKLÁDÁ SE, ŽE 10 CM BUDE ZATLAČENO DO STÁVAJÍCÍ ZEMINY).

ZHUŠŤNĚNÁ PARAPLÁN MUSÍ VYKAZOVAT ZATÍŽENÍ MIN. 45 MPa.

V PRŮBĚHU ZEMNÍCH PRACÍ BUDE UPŘESNĚN ROZSAH SANACE A PROVEDENÝCH PRACÍ.

AKTUALIZACE NÁVRHU KONSTRUKCÍ VOZOVKY A ZPEVNĚNÝCH PLOCH DLE TP 170 (02/2024)

číslo změny:	datum změny:	popis:
1	12/2020	Aktualizace
2	05/2022	ÚPRAVA PDPS DLE SMLOUVY 8500006687
3	06/2023	Aktualizace - 1.etapa 06/2023
4	10/2024	Aktualizace - 1.etapa - dopravní značení
5	02/2025	Aktualizace - 2.etapa 02/2025

 BOULA IPK s.r.o. inženýrská projektová kancelář - dopravní stavby Goldscheiderova 2925/3, 301 00 Plzeň, tel. 377 421 190, projekce@boula.cz , IČ 280 35 461			
Hlavní projektant	Vypracoval	Kontroloval	Místo, kraj
Libor Boula	A.Tychřilová	Libor Boula	Vochov, Plzeňský
		Druh dokument,	PDPS
		Číslo zakázky	2025
Investor:	SUS PK p.o., Koterovská 462/162, 326 00 Plzeň Obec Vochov, č.p.46, 330 23 Nýřany		Datum 02/2025
		Měřítko	1: 50
Stavba:		objekt	č. přílohy
III/2033 VOCHOV PRŮTAH			č. paré
Název výkresu:		D1.1 2.c.1	
VZOROVÉ PŘÍČNÉ ŘEZY			