Vytvořeno programem pp_kom, (c) AutoPEN Liberec, www.autopen.net

PODÉLNÝ PROFIL
sil. III/193 52 Soukenická, Václavská

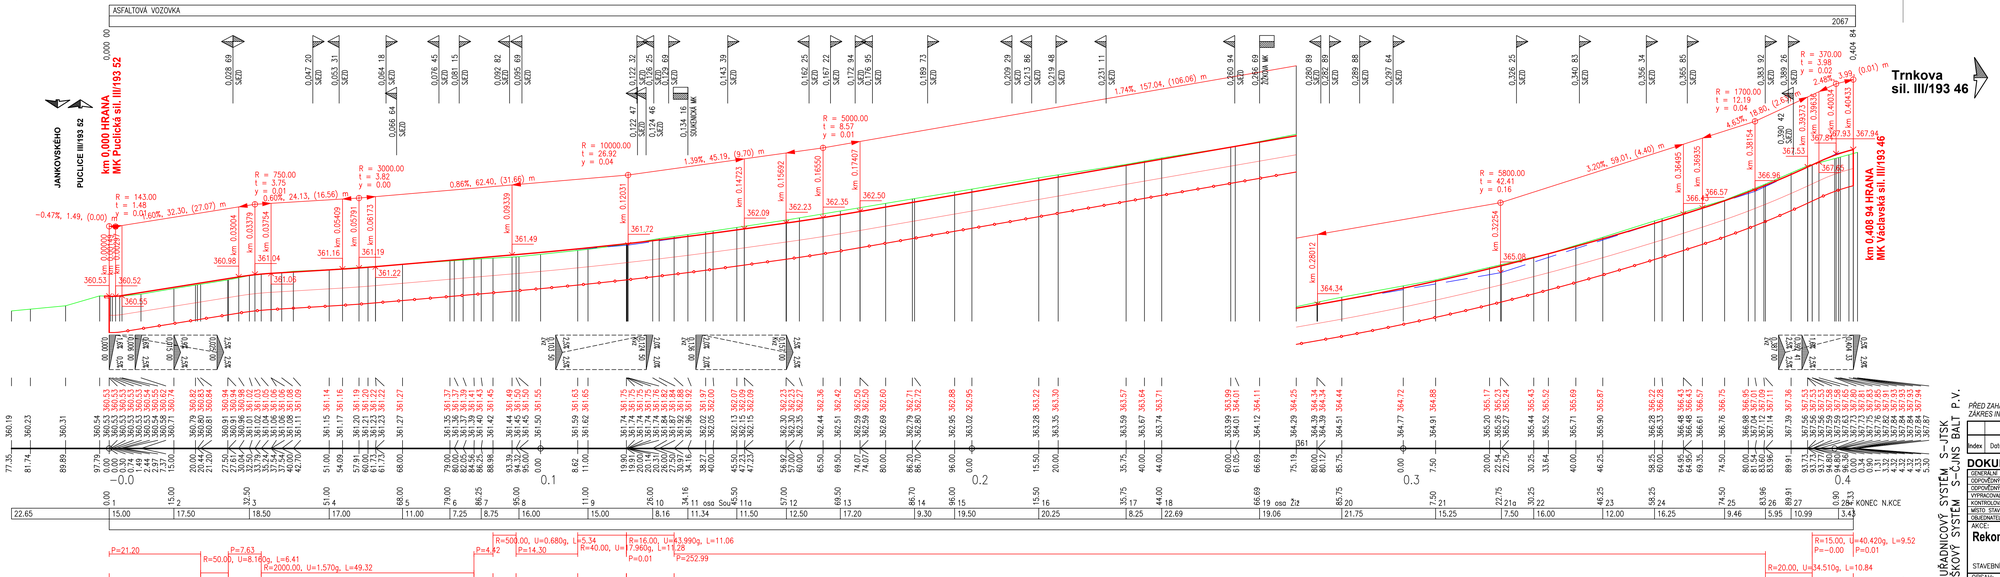

SOUŘADNICOVÝ SYSTÉM S-JTSK
VÝŠKOVÝ SYSTÉM S-ČJNS BALT P.V.

PŘED ZAHÁJENÍM ZEMNÍCH PRACÍ NUTNO VYTÝČIT VŠECHNY INŽENÝRSKÉ SÍTĚ A DODRŽOVAT PODMÍNKY JEJICH SPRÁVCŮ
ZÁKRES INŽENÝRSKÝCH SÍTÍ NESLOUŽÍ JAKO VYTÝČOVACÍ VÝKRES KABELY NUTNO VYTÝČIT A OVĚŘIT SONDAMI

Index	Datum	Popis změny	Zproc.

DOKUMENTACE PRO PROVEDENÍ STAVBY

GENERÁLNÍ PROJEKTANT	SUDOP Project Plzeň a.s.
ODPOVĚDNÝ PROJEKTANT STAVBY	JAN MIŠKA
ODPOVĚDNÝ PROJ. OBJEKTU – SO 1	JAN MIŠKA
VYPRACOVAL	JAN MIŠKA tel.733 188 071
KONTROLOVAL	ING. KAREL NOLČ
MÍSTO STAVBY	město Stařkov, Všeňovská a Soukenická ul. 35253 52
OBJEDNATEL	Město Stařkov

SUDOP Project Plzeň a.s.
projekty, engineering, služby
Plzeňska 20, 301 25 PLZEŇ
Tel.: 377 328 106, Fax 377 328 107
E-mail: sudop@sudop-plzen.cz

AKCE:
Rekonstrukce místní komunikace Soukenická a Václavská sil. III/193 52, Staňkov

STAVEBNÍ OBJEKT: **SO 102 – Chodníky a zpevněné plochy**

OBSAH: **PODÉLNÝ PROFIL osa sil.III/193 52 Soukenická a Václavská ul.**

ČÍSLO ZAKÁZKY	832-22-1
DATUM	1/2023
FORMÁT	KOPIE Č.
ČÁST DOKUMENTACE	C.2
MĚŘÍTKO	ČÍSLO VÝKRESU
1:500	3a