











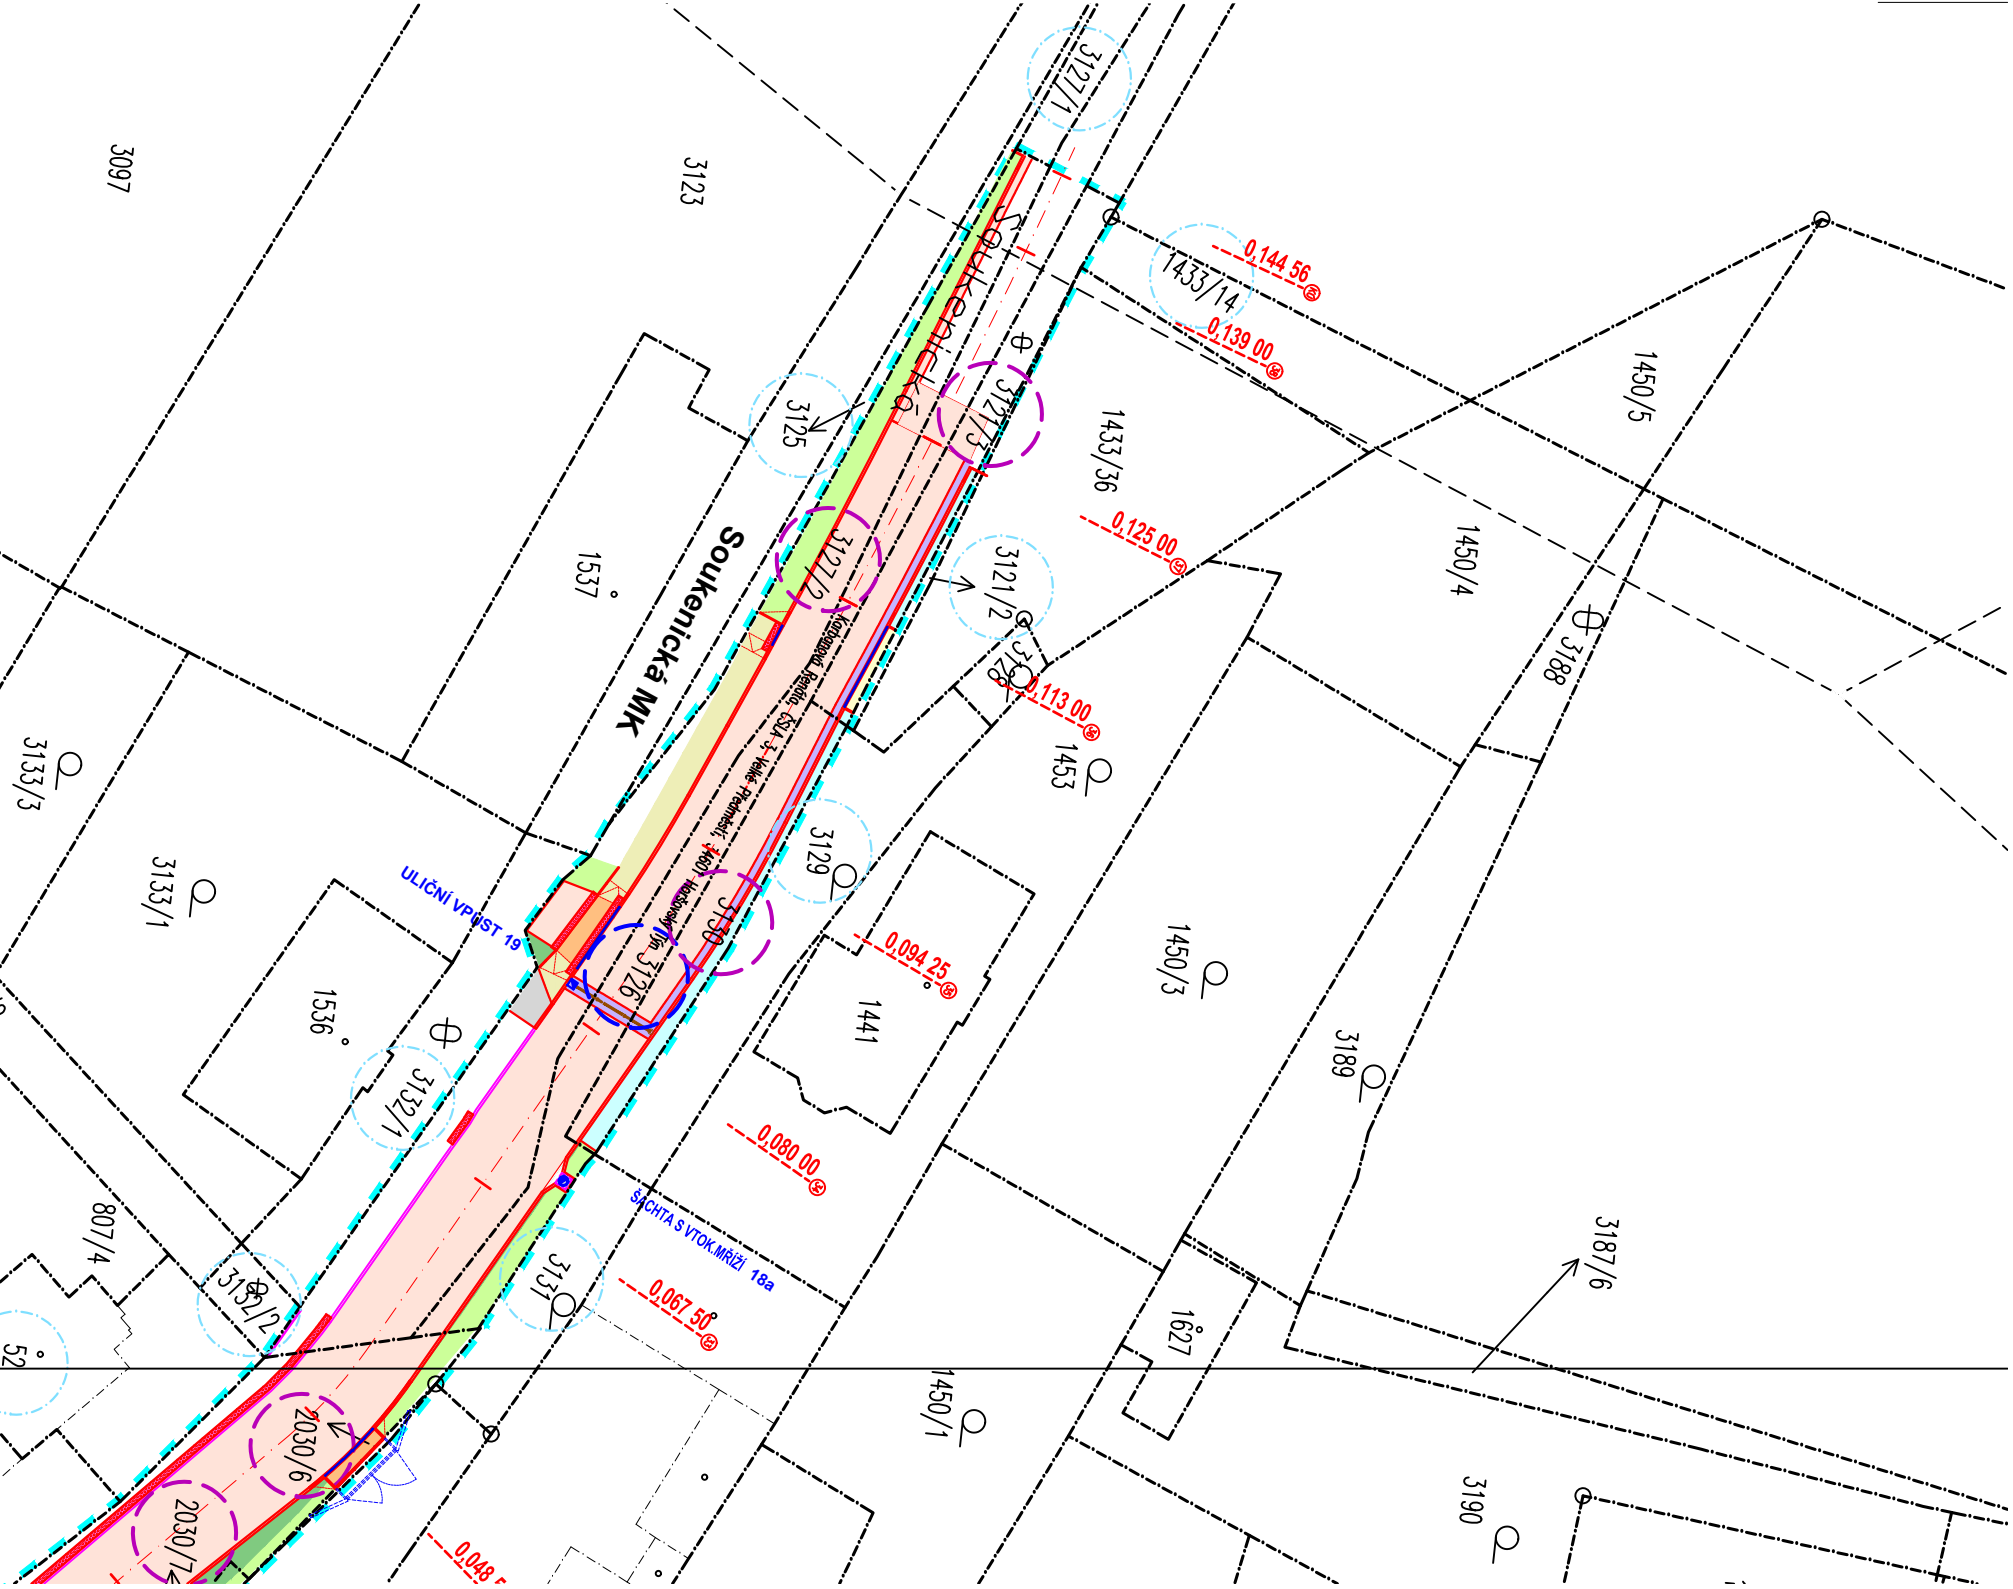

 


KATASTRÁLNÍ SITUACE díl 2

M: 4:50



LEGENDA:

UPRAVOVANÉ PLOCHY:

- | | |
|---|--|
|  | Nová konstrukce vozovky s asfaltovým krytem – sil. III/ 193 52 |
|  | Povrchová oprava stávajícího krytu asf. vozovky – MK popř. ÚK |
|  | Chodník ze zámkové dlažby tl. 60mm, barva přírodní šedá – předláždění stávající dlažby v chodníku |
|  | Sjezd k sousední nem. ze zámkové dlažby tl. 80mm, barva přírodní šedá – přeláždění |
|  | Sjezd k sousední nem. ze zámkové dlažby tl. 80mm, barva přírodní šedá – nová konstrukce |
|  | Parkovací stání ze zámkové dlažby tl. 80mm, barva přírodní šedá – nová konstrukce |
|  | Úprava zatravněného terénu s ohumusováním a osetím travního semene |
|  | Úprava zatravněného terénu s ohumusováním a osetím travního semene v místě původní asf. plochy – rekultivace |
|  | Varovný pruh ze zámkové novopové dlažby tl. 60mm (ve sjezdu), barva červená |
|  | Dosyp kameniva – kačírek |
|  | Nová konstrukce vozovky v rýze do š. 3m – MK, popř. parkovací záliv |
|  | Povrchová oprava stávajícího krytu asf. vozovky – sil. III/ 193 52 |
|  | Dlažba ve zpomalovacím pruhu – nová konstrukce |
|  | Chodník ze zámkové dlažby tl. 60mm, barva přírodní šedá – nová konstrukce |

ČÁRY:

- Katastrální hranice pozemků dle DKM
Obvod staveniště
Kandizační přípojka UV dn 150. SN8 PVC

POZEMKY:

- Vyznačení parc. čísla pozemku dotčeného stavbou – ve vlastnictví Města Staňkov
- Vyznačení parc. čísla pozemku dotčeného stavbou – ve vlastnictví Plzeňského kraje, SÚS PK
- Vyznačení parc. čísla pozemku dotčeného stavbou – ve vlastnictví soukromé osoby
- Vyznačení parc.č. pozemku sousedícího se stavbou

OSTATNÍ:



- Liniové odv. s roštem C 250 š. 200mm
- Nově navržená uliční vpust s vtok. mříží D400 500/500
- Nový poklop 600mm s litinobeton. rámem 785/785 na stávající "šachtovpusti"
- Vtokový poklop 600mm vč. lapáče s litinobeton. rámem 785/785 na "šachtovpusti"

SOUŘADNICOVÝ SYSTÉM S-JTSK
VÝŠKOVÝ SYSTÉM S-CJNS BALT P.V.

PŘED ZAHÁJENÍM ZEMNÍCH PRACÍ NUTNO VYTÝČIT VŠECHNY INŽENÝRSKÉ SÍTĚ A DODRŽOVAT PODMÍNKY JEJICH SPRÁVCŮ
ZÁKRES INŽENÝRSKÝCH SÍTÍ NESLOUŽÍ JAKO VYTÝČOVACÍ VÝKRES KABELY NUTNO VYTÝČIT A OVĚŘIT SONDAMI!

| | | | |
|-------|-------|-------------|--------|
| | | | |
| | | | |
| Index | Datum | Popis změny | Zprac. |

DOKUMENTACE PRO PROVEDENÍ STAVBY
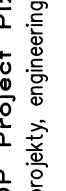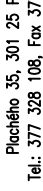
| | | | |
|---|---------------------------------------|---|---|
| SUDOP Project Pízeň a.s. | | SUDOP Project Pízeň a.s. projekty, engineering, stavby Plachého 35, 301 25 PÍZEŇ Tel.: 377 328 108, Fax 377 328 107 E-mail: sudop@sudop-pize.cz | |
| GENERÁLNÍ PROJEKTANT | JAN MIŠKA |  |  |
| ODPOVĚDNÝ PROJEKTANT STAVBY | JAN MIŠKA | | |
| ODPOVĚDNÝ PROJ. OBJEKTU – SO | JAN MIŠKA | | |
| VYPRACOVAL | tel.733 188 071 | | |
| KONTROLOVAL | ING. KAREL NOLČ | | |
| MÍSTO STAVBY | město Staňkov, Václavská a Soukenická | III/193 52 | |
| OBJEDNATEL | Město Staňkov | | |
| AKČE: | | ČÍSLO ZAKÁZKY 832–22–1 | |
| Rekonstrukce místní komunikace Soukenická a Václavská sil. III/193 52, Staňkov | | DATUM | 1/2023 |
| | | FORMÁT | KOPIE Č. |
| | | ČÁST | B.2b |
| | | DOKUMENTACE | |
| OBSAH: | MĚŘÍTKO | ČÍSLO VÝKRESU | |
| | | 1:500 | |
| KATASTRÁLNÍ SITUACE díl 2. | | | |