

PŘED ZAHÁJENÍM ZEMNÍCH PRACÍ NUTNO VYTÝČIT VŠECHNY INŽENÝRSKÉ SÍTĚ A DODRŽOVAT PODMÍNKY JEJICH SPRÁVCŮ
ZÁKRES INŽENÝRSKÝCH SÍTÍ NESLOUŽÍ JAKO VYTÝČOVACÍ VÝKRES KABELY NUTNO VYTÝČIT A OVĚŘIT SONDAMI

Index	Datum	Popis změny	Zprac.


DOKUMENTACE PRO PROVEDENÍ STAVBY

GENERÁLNÍ PROJEKTANT	SUDOP Project Plzeň a.s.			SUDOP Project Plzeň a.s.	
ODPOVĚDNÝ PROJEKTANT STAVBY	JAN MIŠKA			projekty, engineering, stavby	
ODPOVĚDNÝ PROJ. OBJEKTU – SO	JAN MIŠKA			Plachého 35, 301 25 PLZEŇ	
VYPRACOVAL	JAN MIŠKA tel.733 188 071			Tel.: 377 328 108, Fax 377 328 107	
KONTROLOVAL	ING. KAREL NOLČ			E-mail: sudop@sudop-plzen.cz	
MÍSTO STAVBY	město Staňkov, Václavská a Soukenická ul., III/193 52				
OBJEDNATEL	Město Staňkov				
AKCE:			ČÍSLO ZAKÁZKY	832–22–1	
Rekonstrukce místní komunikace Soukenická a Václavská sil. III/193 52, Staňkov			DATUM	1/2023	
			FORMÁT	KOPIE Č.	
			ČÁST DOKUMENTACE		
STAVEBNÍ OBJEKT: SO 101 Komunikace vozovky sil.III/193 52					
OBSAH:			MĚŘÍTKO	ČÍSLO VÝKRESU	
VZOROVÉ PŘÍČNÉ ŘEZY			1:50	4	

VZOROVÝ PŘÍČNÝ ŘEZ

MĚŘÍTKO: 1:50

Václavská, Soukenická III/193 52

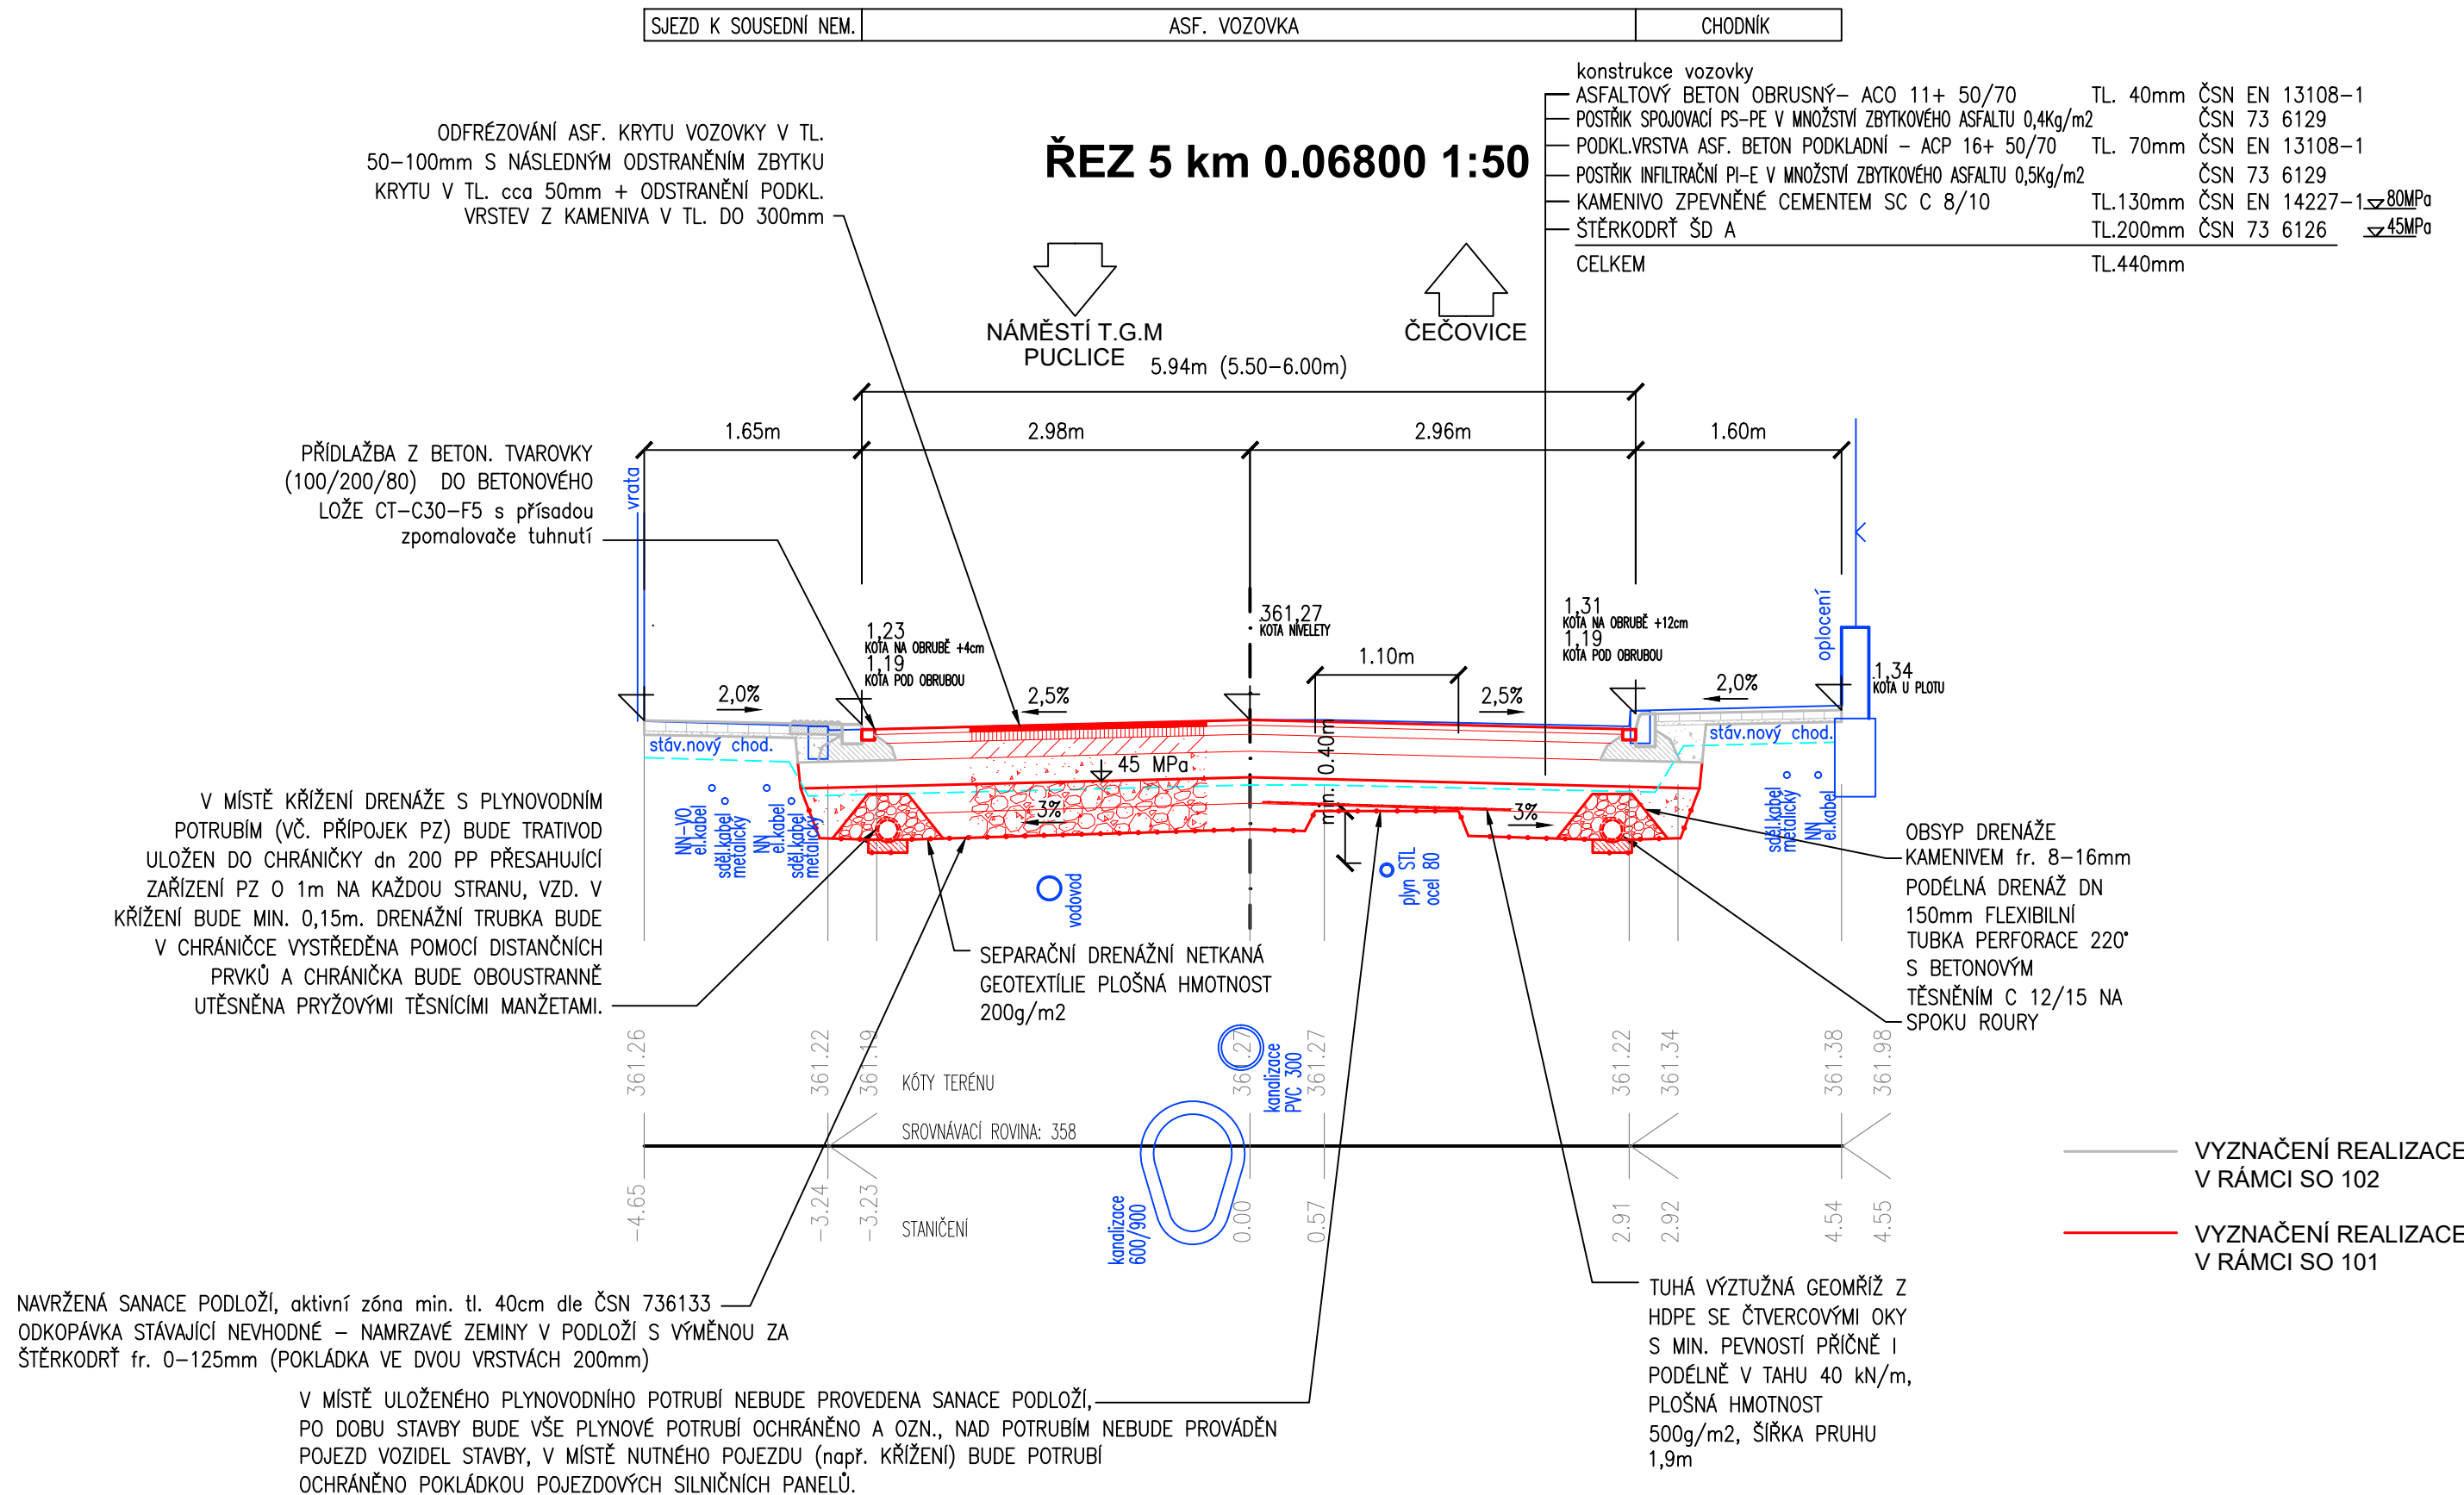

VZOROVÝ PŘÍČNÝ ŘEZ

MĚŘÍTKO: 1:50

Václavská, Soukenická III/193 52

ZATRAVNĚNÝ TERÉN	CHODNÍK	PARKOVACÍ ZÁLIV	ASF. VOZOVKA	SJEZD K SOUSEDNÍ NEM.
------------------	---------	-----------------	--------------	-----------------------

