


POVRCH
KATASTR

Soukenická/Václavská
sil. III/193 52

TRNKOVA
PUCLICKÁ

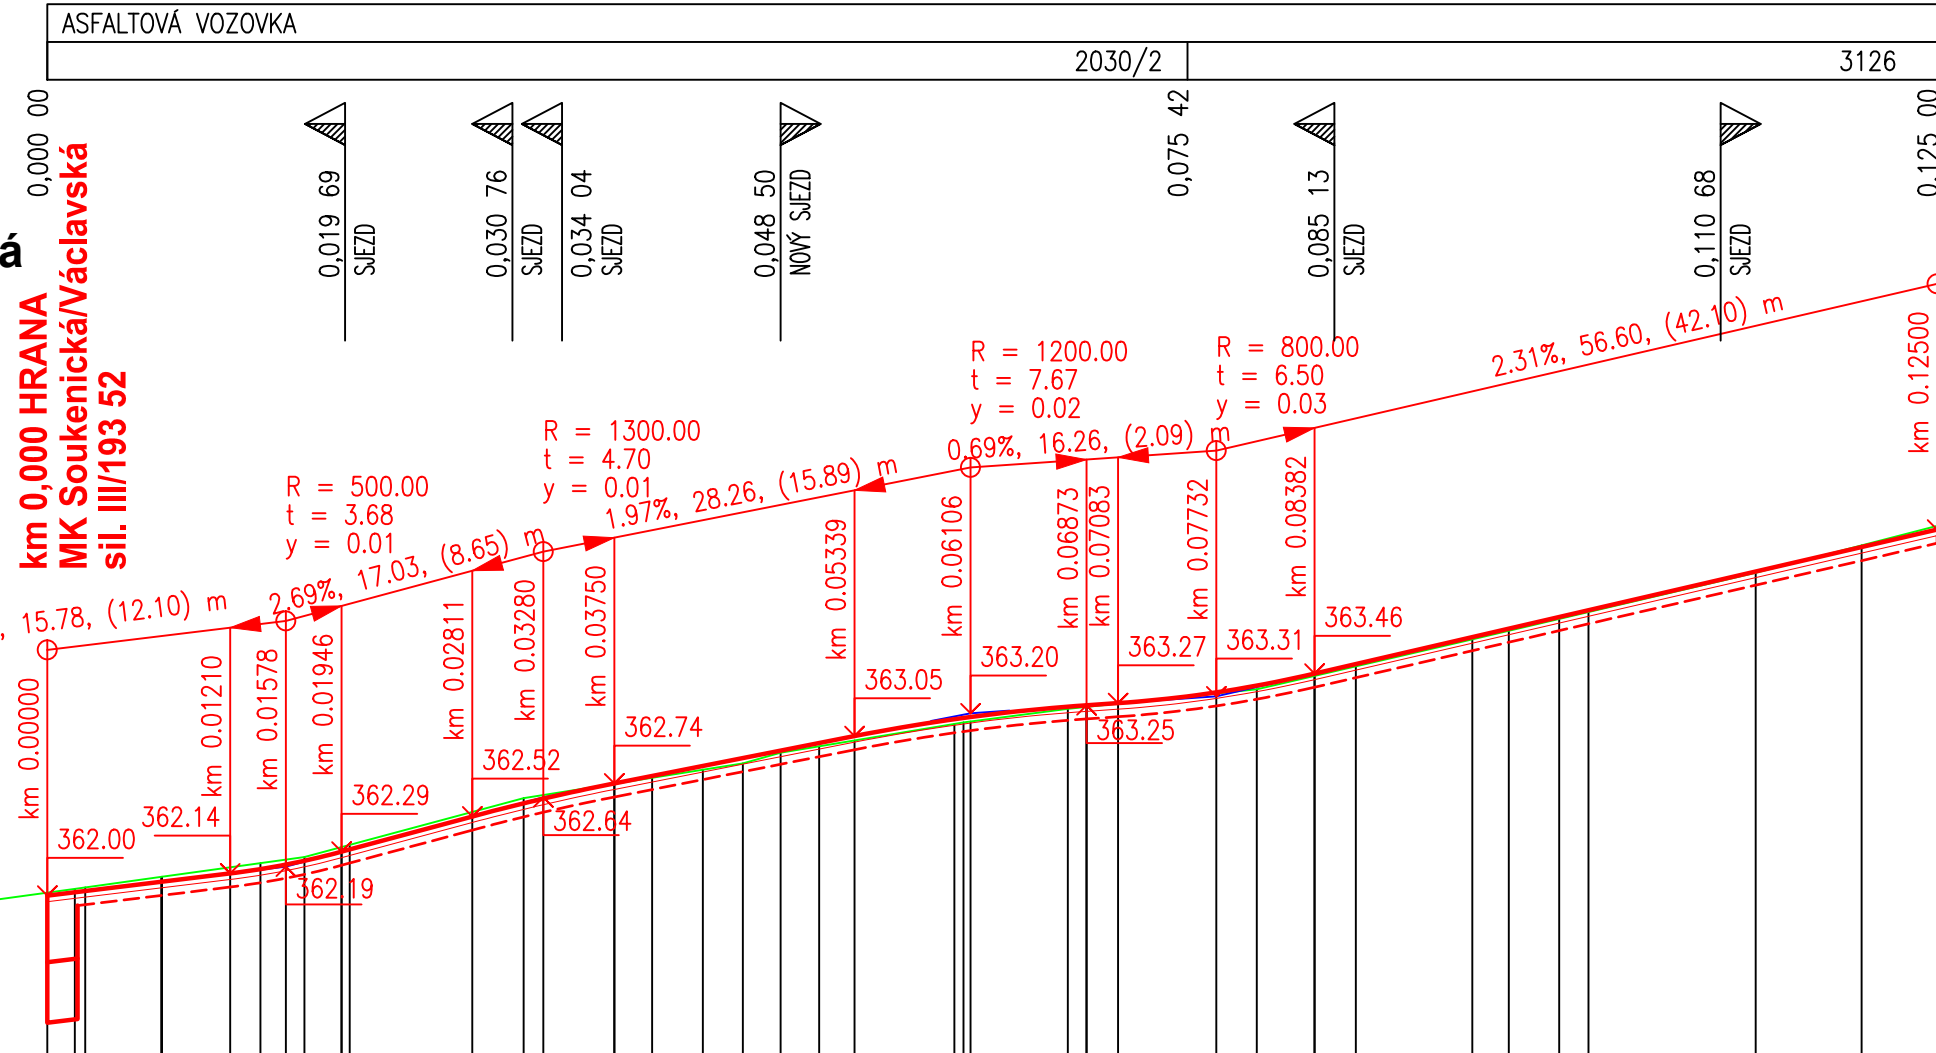

SKLONOVÉ POMĚRY

MĚŘÍTKA X / Y 1:500 / 1:50

KÓTY NIVELETY

KÓTY TERÉNU
SROVNÁVACÍ ROVINA: 358

STANIČENÍ

VZDÁLENOST PŘÍČNÝCH ŘEZŮ
KONSTRUKCE KOMUNIKACE

SMĚROVÉ POMĚRY

uzav. areál

PODÉLNÝ PROFIL MK Soukenická

konstrukce vozovky (návrh dle TP 170 D1-N TDZ IV. P III)	
— ASFALTOVÝ BETON OBRUSNÝ – ACO 11+ 50/70	TL. 40mm ČSN EN 13108-1
— SPOJOVACÍ POSTŘIK PS-C V MNOŽSTVÍ MIN. 0,3kg/m2	ČSN 73 6129
— PODKL.VRSTVA ASF. BETON PODKLADNÍ – ACP 16 S 50/70	TL. 70mm ČSN EN 13108-1
— POSTŘIK INFILTRAČNÍ PI-E V MNOŽSTVÍ ZBYTKOVÉHO ASFALTU 0,5Kg/m2	ČSN 73 6129
— KAMENIVO ZPEVNĚNÉ CEMENTEM SC C 8/10	TL.130mm ČSN EN 14227-1
— ŠTĚRKODRŤ ŠD A	TL.200mm ČSN 73 6126
CELKEM	TL.440mm

návrh skladby úpravy krytu MK SOUKENICKÁ:	
— KRYTOVÁ VRSTVA – ACO 11+ 50/70	tl. 40mm ČSN EN 13108-1, TKP kap. 7
— POSTŘIK SPOJOVACÍ PS-PE V MNOŽSTVÍ ZBYTKOVÉHO ASFALTU 0,4Kg/m2	ČSN 73 6129, TKP kap. 26
— LOŽNÁ VRSTVA – ACL 16+ 50/70	min tl. 50mm ČSN EN 13108-1, TKP kap. 7
S LOKÁLNÍ VYROVNÁNÍM PŘÍČNÉHO PROFILU	
— SPOJOVACÍ POSTŘIK PS-C V MNOŽSTVÍ MIN. 0,4kg/m2	ČSN 73 6129, TKP kap. 26
— OČIŠTĚNÍ POVRCHU A ODBORNÁ PROHLÍDKA STAVU POVRCHU ZA ÚČELEM VÝBĚRU MÍST K LOKÁLNÍM OPRAVÁM	
— ODFRÉZOVÁNÍ STÁVAJÍCÍCH AC VRSTEV NA NIVELETU v průměrné tloušťce do 100 mm S VYROVNÁNÍM PŘÍČNÉHO ŘEZU	
— STÁVAJÍCÍ KONSTRUKCE VOZOVKY	

SOUŘADNICOVÝ SYSTÉM S-JTSK
VÝŠKOVÝ SYSTÉM S-ČJNS BALT P.V.

PŘED ZAHÁJENÍM ZEMNÍCH PRACÍ NUTNO VYTÝČIT VŠECHNY INŽENÝRSKÉ SÍTĚ A DODRŽOVAT PODMÍNKY JEJICH SPRÁVCŮ
ZÁKRES INŽENÝRSKÝCH SÍTÍ NESLOUŽÍ JAKO VYTÝČOVACÍ VÝKRES KABELY NUTNO VYTÝČIT A OVĚRIT SONDAMI

Index	Datum	Popis změny	Zprac.

DOKUMENTACE PRO PROVEDENÍ STAVBY

GENÉRALNÍ PROJEKTANT ODPOVĚDNÝ PROJEKTANT STAVBY ODPOVĚDNÝ PROJ. OBJEKTU – SO VYPRACOVAL KONTROLOVAL MÍSTO STAVBY OBJEDNATEL	SUDOP Project Plzeň a.s. JAN MIŠKA JAN MIŠKA tel.733 188 071 ING. KAREL NOLČ město Staňkov, Václavská a Soukenická sil., III/193 52 Město Staňkov	SUDOP Project Plzeň a.s. projekty, engineering, stavby Plachého 35, 301 25 PLZEŇ Tel.: 377 328 108, Fax 377 328 107 E-mail: sudop@sudop-plzen.cz	ČÍSLO ZAKÁZKY 832-22-1
AKCE: Rekonstrukce místní komunikace Soukenická a Václavská sil. III/193 52, Staňkov			DATUM 1/2023
STAVEBNÍ OBJEKT: SO 102 – Chodníky a zpevněné plochy			FORMÁT KOPIE Č.
OBSAH: PODÉLNÝ PROFIL osa MK Soukenická			ČÁST DOKUMENTACE C.2
			MĚŘITKO 1:500
			ČÍSLO VÝKRESU 3b