

DRUH POZEMKU	SILNICE III/1922 - VĚTEV "B"
KATASTRÁLNÍ ÚZEMÍ	CHODSKÁ LHOTA

M: 1 : 300 / 30

SKLONOVÉ POMĚRY


KÓTY NIVELETY

KÓTY TERÉNU

SROVNÁVACÍ ROVINA
STANIČENÍ V KM

VZDÁL. PŘ. ŘEZU

SMĚROVÉ POMĚRY

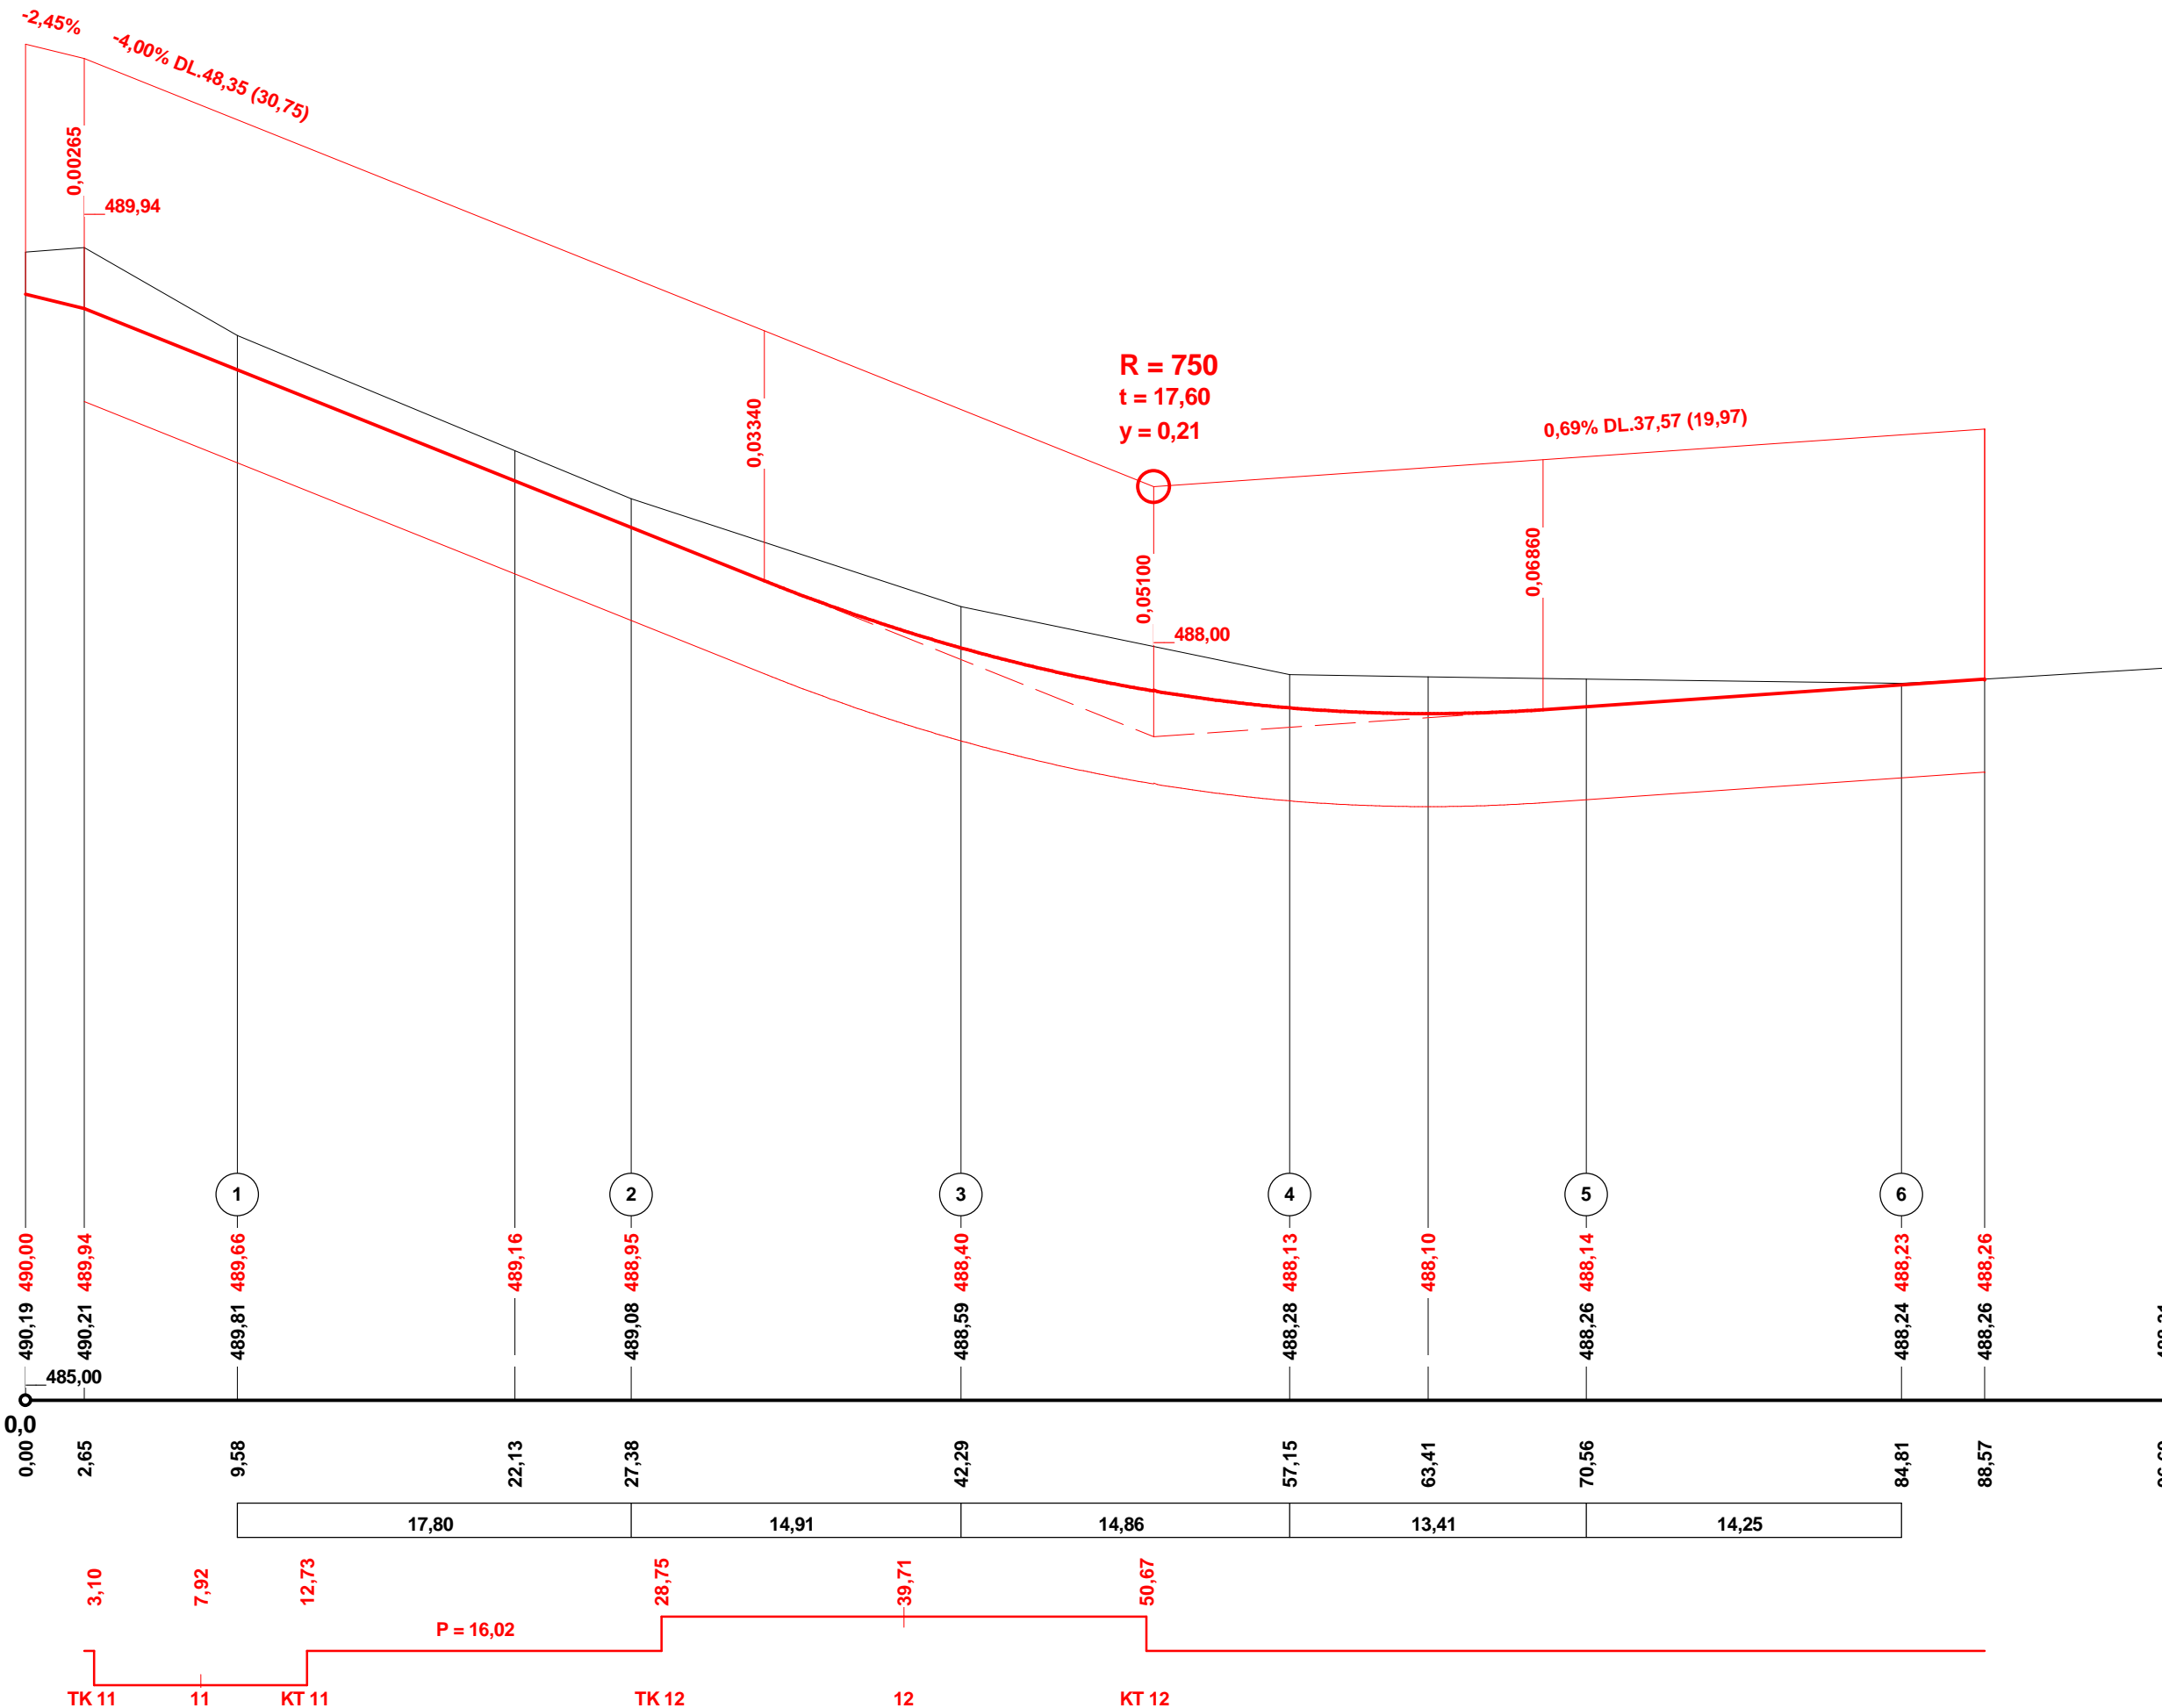

ZODP. PROJEKTANT	Ing. Rojt	PROJEKCE DOPRAV. STAVEB	
OKRES	Domažlice	PROJEKČNÍ KANCELÁŘ ROJT	
MÍSTO	Chodská Lhota	Vodní 27, 344 01 Domažlice	
OBJEDNATEL	SÚS Plzeňského kraje p.o.	Datum: XI/2022	
III/1921 A III/1923 CHODSKÁ LHOTA		Měřítko: 1 : 300 / 30	
		Číslo kopie:	Číslo přílohy:
PODÉLNÝ PROFIL - VĚTEV "B"			