VZOROVÝ PŘÍČNÝ ŘEZ

1 : 25

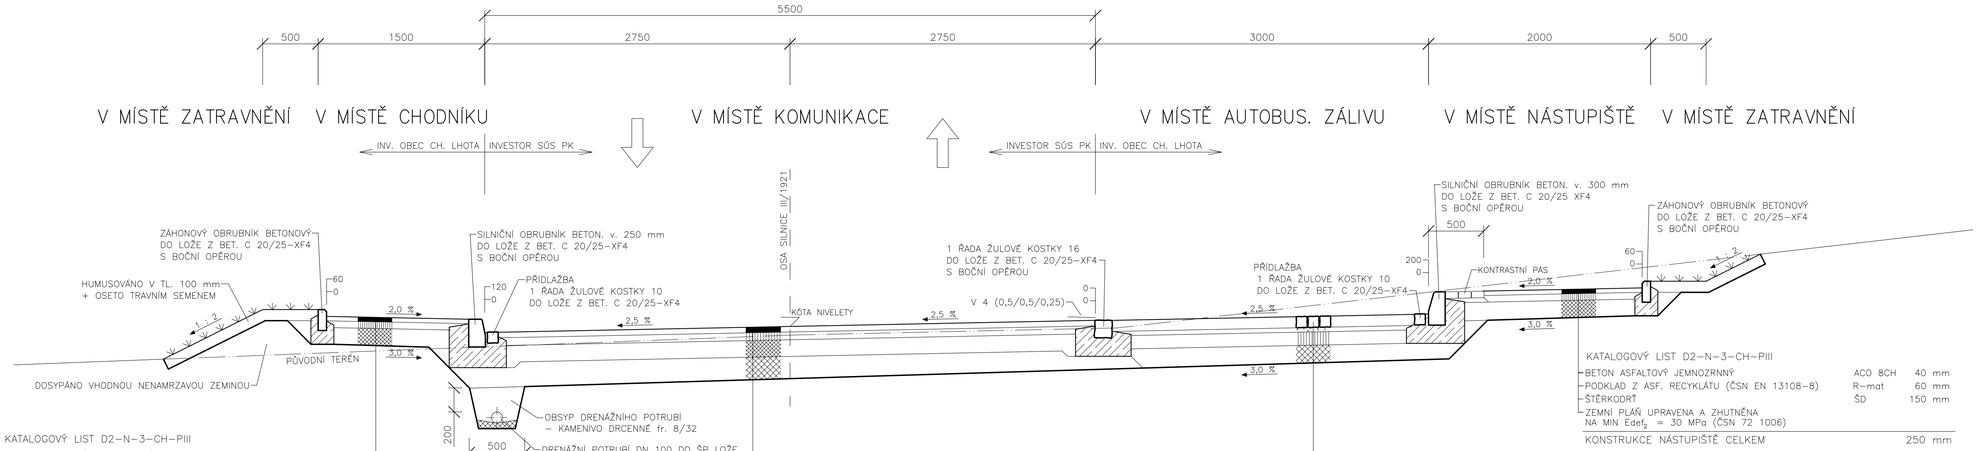

KATALOGOVÝ LIST D2-N-3-CH-PIII

BETON ASFALTOVÝ JEMNOZRNNÝ	ACO 8CH	40 mm
PODKLAD Z ASF. RECYKLÁTU (ČSN EN 13108-8)	R-mat	60 mm
ŠTĚRKODRŤ	ŠD	150 mm
ZEMNÍ PLÁŇ UPRAVENA A ZHUTNĚNA NA MIN $Edef_2$ = 30 MPa (ČSN 72 1006)		
KONSTRUKCE CHODNÍKU CELKEM		250 mm

KONSTRUKCE CHODNÍKU V MÍSTĚ SJEZDU

KATALOGOVÝ LIST D2-N-3-O-PIII

BETON ASFALTOVÝ JEMNOZRNNÝ	ACO 8	50 mm
PODKLAD Z ASF. RECYKLÁTU (ČSN EN 13108-8)	R-mat	50 mm
ŠTĚRKODRŤ	ŠD	200 mm
ZEMNÍ PLÁŇ UPRAVENA A ZHUTNĚNA NA MIN $Edef_2$ = 30 MPa (ČSN 72 1006)		
KONSTRUKCE SJEZDU CELKEM		300 mm

KATALOGOVÝ LIST D1-N-2-V-PIII

BETON ASFALTOVÝ STŘEDNĚZRNNÝ Z ASFALTU 50/70	ACO 11+	50 mm
OBALOVANÉ KAMENIVO STŘEDNĚZRNNÉ Z ASFALTU 50/70	ACP 16 S	70 mm
ŠTĚRKODRŤ	ŠD	150 mm
ŠTĚRKODRŤ	ŠD	150 mm
ZEMNÍ PLÁŇ UPRAVENA A ZHUTNĚNA NA MIN $Edef_2$ = 45 MPa (ČSN 72 1006)		
KONSTRUKCE KOMUNIKACE CELKEM		420 mm

KATALOGOVÝ LIST D1-D-1-VI-PIII

ŽULOVÁ KOSTKA 10	DL	100 mm
KAMENIVO DRCENÉ 4/8	L	40 mm
PODKLAD ZE SMĚSI STMELENÉ CEMENTEM	$SC_{C\ 8/10}$	120 mm
ŠTĚRKODRŤ	ŠD	150 mm
ZEMNÍ PLÁŇ UPRAVENA A ZHUTNĚNA NA MIN $Edef_2$ = 30 MPa (ČSN 72 1006)		
KONSTRUKCE AUTOBUS. ZÁLIVU CELKEM		410 mm

KATALOGOVÝ LIST D2-N-3-CH-PIII

BETON ASFALTOVÝ JEMNOZRNNÝ	ACO 8CH	40 mm
PODKLAD Z ASF. RECYKLÁTU (ČSN EN 13108-8)	R-mat	60 mm
ŠTĚRKODRŤ	ŠD	150 mm
ZEMNÍ PLÁŇ UPRAVENA A ZHUTNĚNA NA MIN $Edef_2$ = 30 MPa (ČSN 72 1006)		
KONSTRUKCE NÁSTUPIŠTĚ CELKEM		250 mm

PROJEKCE DOPRAVNÍCH STAVEB
PROJEKČNÍ KANCELÁŘ ROJT
Vodní 27, 344 01 Domažlice
tel. 379 724 945 e-mail: rojt@telecom.cz

VED. PROJEKTANT	ZODP. PROJEKTANT	VYPRACOVAL	KRESLIL		
Ing. Rojt	Ing. Rojt				
KRAJ	Plzeňský	MÍSTO	Chodská Lhota	FORMÁT	5 x A4
OBJEDNATEL	Obec Chodská Lhota, Chodská Lhota 83, 345 06 Kdyně			DATUM	II/2026
III/1921 A III/1923 CHODSKÁ LHOTA				ÚČEL	DPS
				ČÍSLO ZAKÁZKY	
				MĚŘÍTKO	1 : 25
SO 102 - CHODNÍKY A PARKOVACÍ PLOCHY VZOROVÝ PŘÍČNÝ ŘEZ - AUTOBUSOVÝ ZÁLIV					

C:_DATA_PŘÍČné řezy\Komunikace\REZ297 - 2026.dwg, 29.01.2026 11:14:50