




# VZOROVÝ VÝKRES - AUTOBUSOVÁ ZASTÁVKA

1 : 50

## PŮDORYS

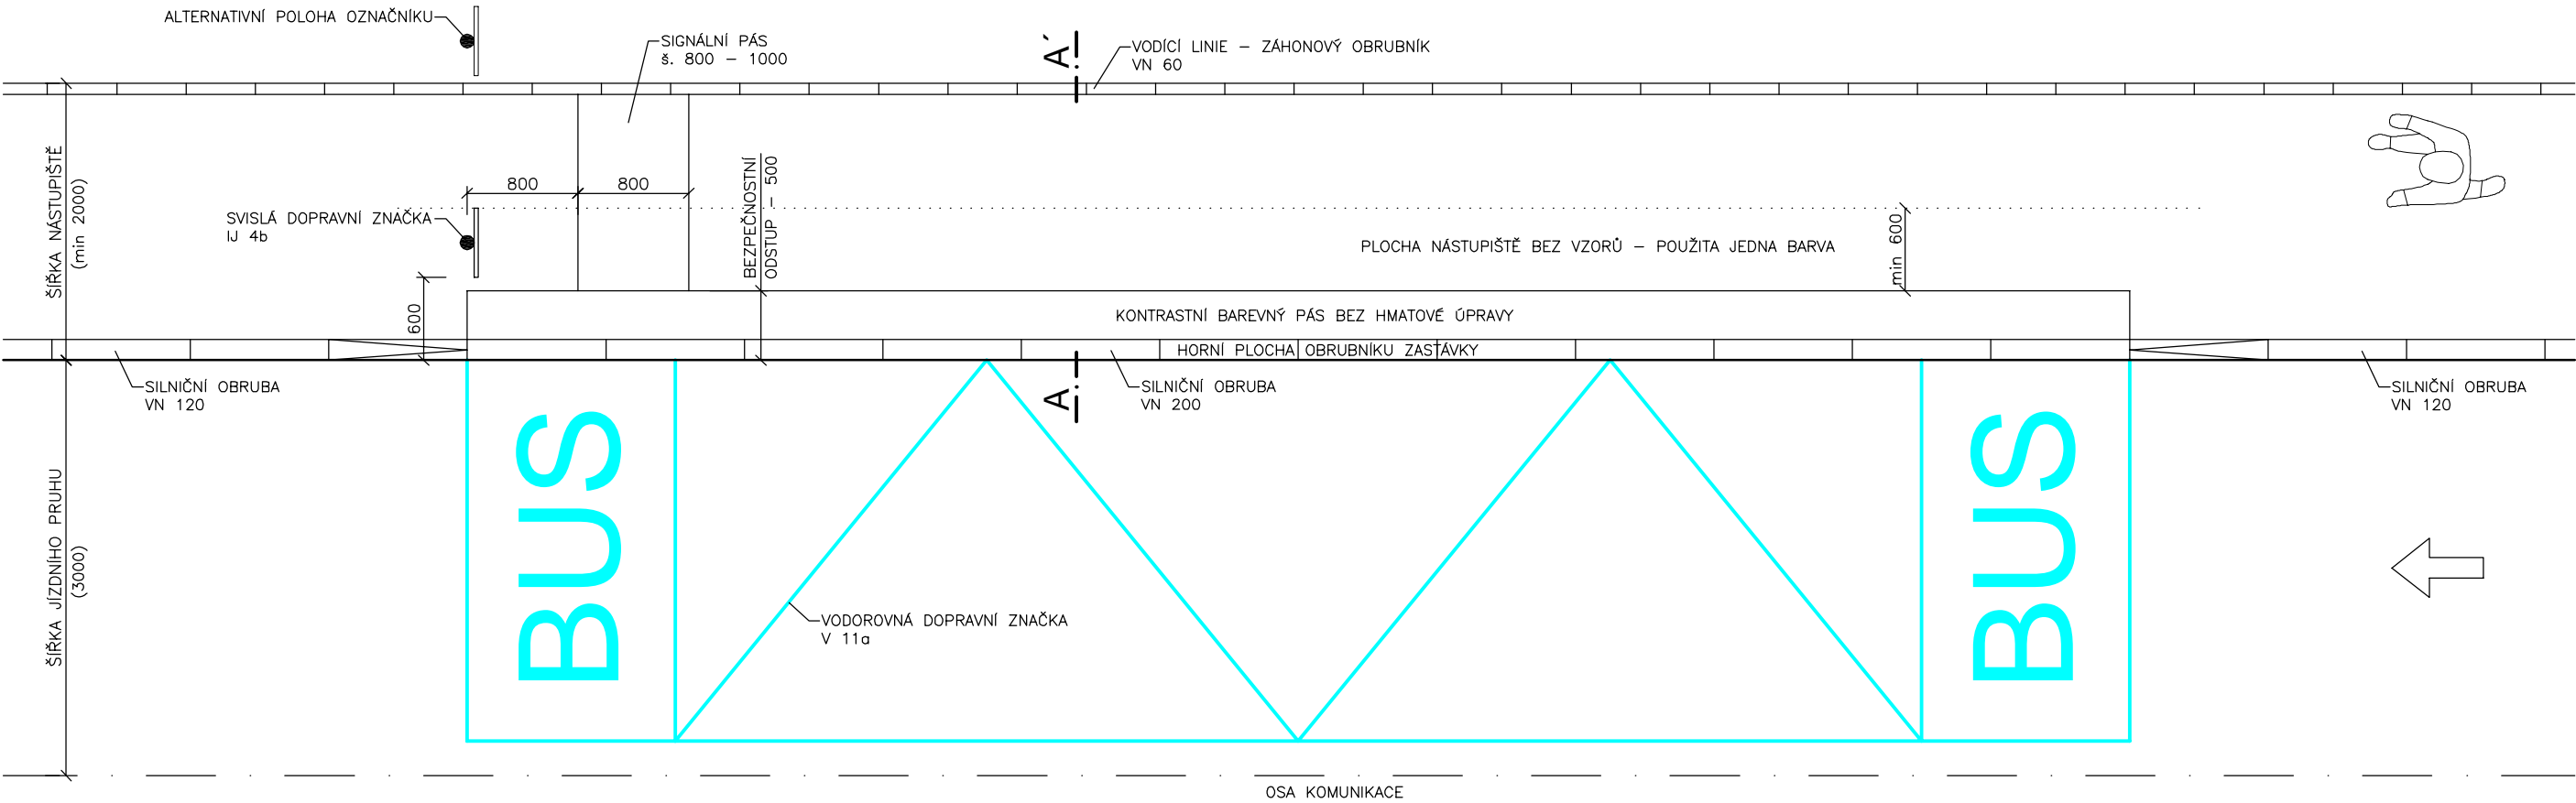

## USPOŘÁDÁNÍ NÁSTUPIŠTĚ

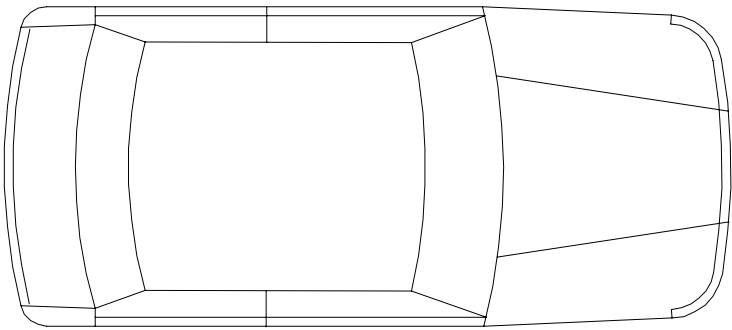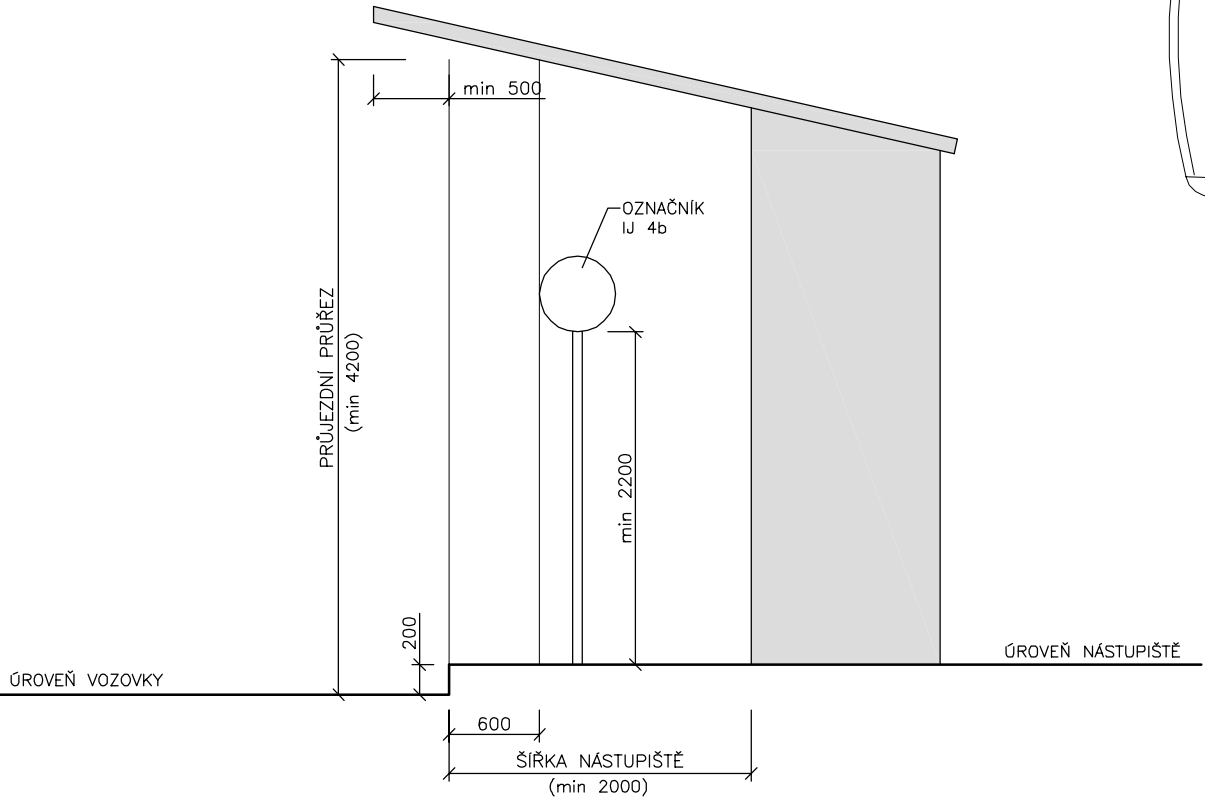

## PŘÍČNÝ ŘEZ A - A'

