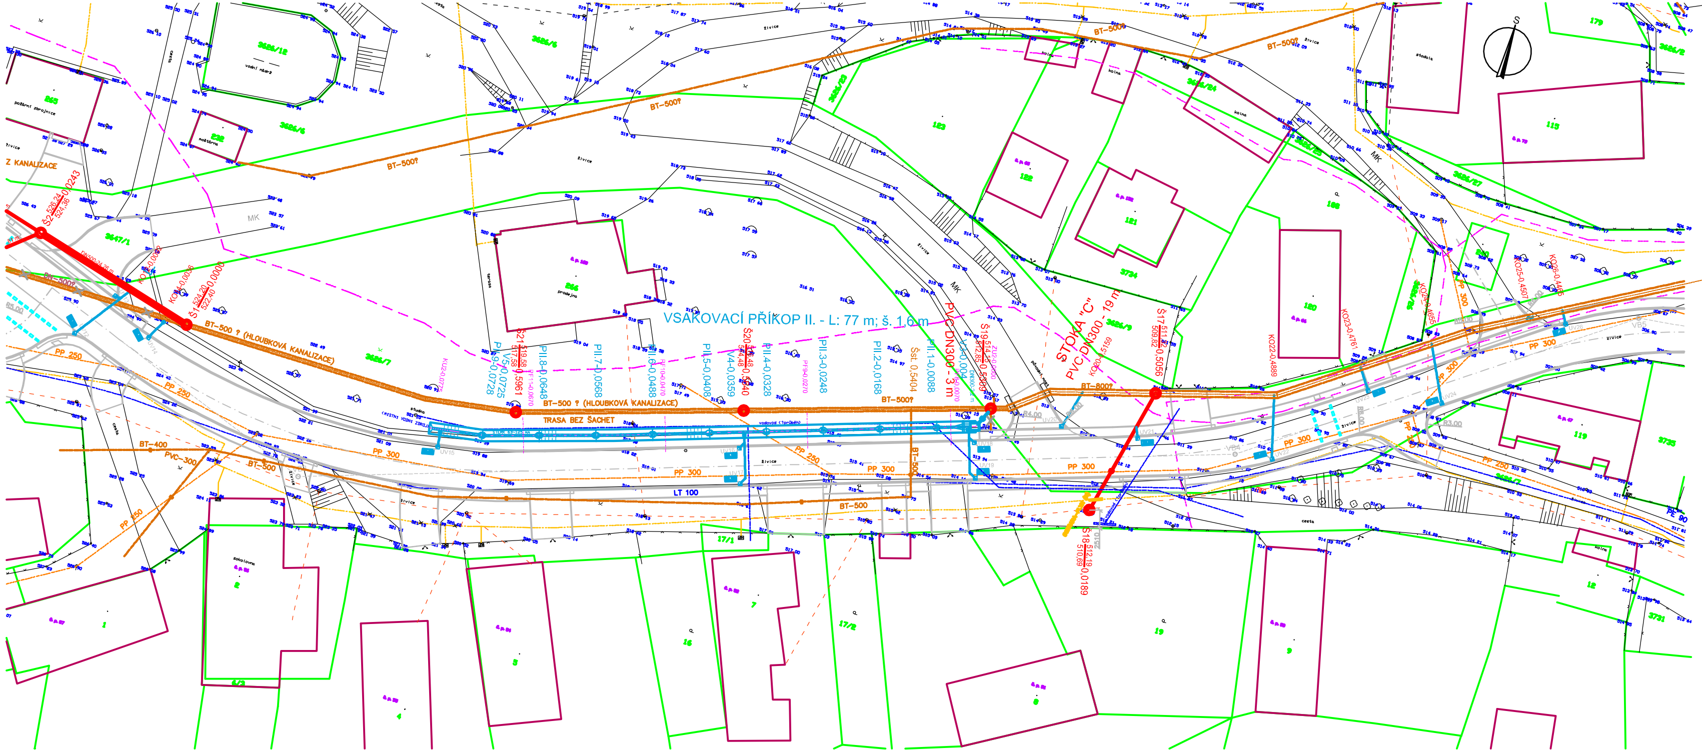

LEGENDA STÁV. PODZ. INŽ. SÍTÍ :

- DEŠŤOVÁ KANALIZACE (NEOVĚŘENÝ PRŮBĚH)
- SPLAŠKOVÁ KANALIZACE
- VODOVOD
- PLYNOVOD STL
- SILOVÉ VEDENÍ NN
- SDĚLOVACÍ VEDENÍ SEK

LEGENDA NOVÝCH PODZ. INŽ. SÍTÍ:

- DEŠŤOVÁ KANALIZACE DN 300 – 400
- DEŠŤOVÁ KANALIZACE DN 500

LEGENDA :

- HRANICE KN
- HRANICE ZE
- BUDOVY

PŘED ZAHÁJENÍM STAVBY NUTNO ZAJISTIT VYTYČENÍ VEŠKERÝCH INŽENÝRSKÝCH SÍTÍ !!! VŽDY NUTNO DODRŽET PODMÍNKY JEJICH SPRÁVCŮ. POLOHA VYZNAČENÝCH SÍTÍ UVEDENA ORIENTAČNĚ.

KRESLIL, VYPRACOVAL: ING. MIROSLAV VONDRAŠ	ZODPOVĚDNÝ PROJEKTANT: ING. MIROSLAV VONDRAŠ	ING. MIROSLAV VONDRAŠ - VODOHOSPODÁŘSKÁ KANCELÁŘ BAAROVA 289, DOMAŽLICE
INVESTOR: OBEC CHODSKÁ LHOTA, CHODSKÁ LHOTA 83, 345 06		ZAKÁZ. ČÍSLO: 12 / 2018
III/1921 A III/1923 CHODSKÁ LHOTA, SO301 - REKONSTRUKCE DEŠŤOVÉ KANALIZACE		DATUM: VI / 2022
		MĚŘÍTKO: 1 : 250
KOORDINAČNÍ VÝKRES STAVBY - DÍL 2	STUPEŇ: DPPS	Č. VÝKRESU: C.3.2. OBJEKT: SO301 PARÉ: