

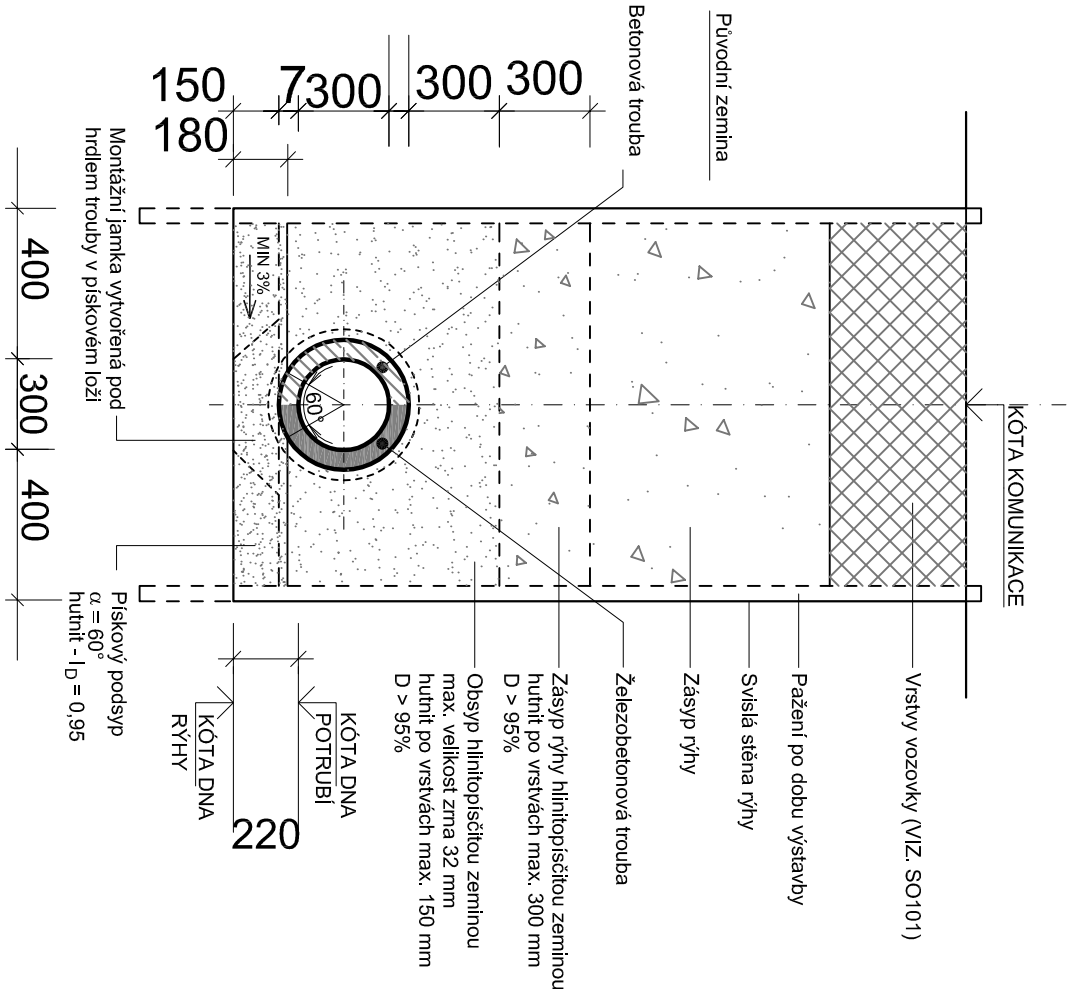


ZPŮSOB ULOŽENÍ : DO PÍSKOVÉHO LOŽE α = 60°
DRUH RÝHY : SVISLÁ RÝHA

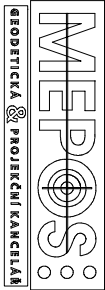

VÝŠKA NADLOŽÍ POTRUBÍ

ZPŮSOB ULOŽENÍ : DO PÍSKOVÉHO LOŽE α = 60°
DRUH RÝHY : SVISLÁ RÝHA

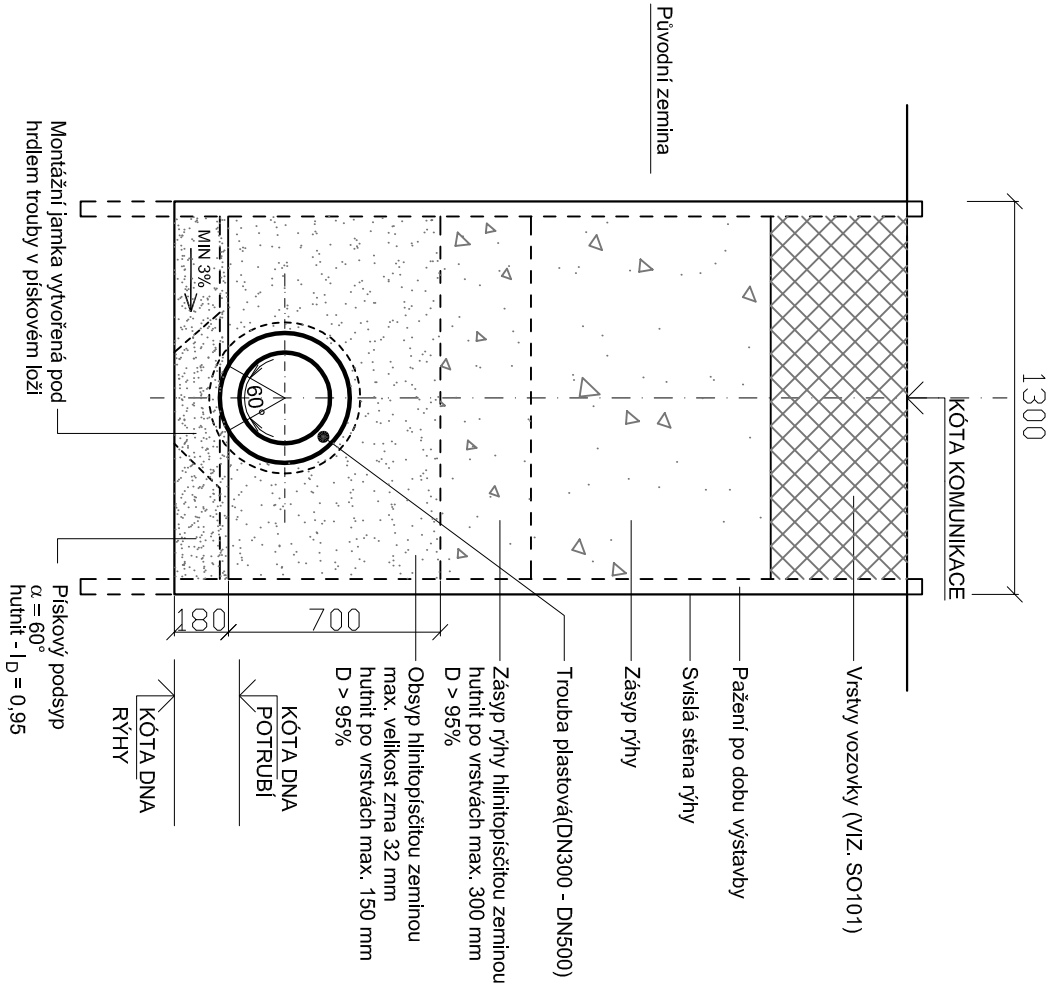

KRESLIL, VYPRACOVAL:		ZODPOVĚDNÝ PROJEKTANT:		ING. MIROSLAV VONDRAŠ	
ING. MIROSLAV VONDRAŠ		ING. MIROSLAV VONDRAŠ		VODOHOSPODÁŘSKÁ KANCELÁŘ	
INVESTOR: OBEC CHODSKÁ LHOTA, CHODSKÁ LHOTA 83, 345 06				BAAROVA 289, DOMAŽLICE	
AKCE:		III/1921 A III/1923 CHODSKÁ LHOTA,		ZAKÁZ. ČÍSLO: 12 / 2018	
SO301 - REKONSTRUKCE DEŠŤOVÉ KANALIZACE				DATUM: X / 2018	
				MĚŘÍTKO: 1 : 25	
DBSAH:		VZOROVÝ VÝKRES:		Č. VÝKRESU	DBJEKT:
ULOŽENÍ KANAL. POTRUBÍ		DPPS		D.3.2b)10. 301	PARC: