Výkres vytvořil program pp_kan

(c)AutoPEN Liberec, tel:481120160, autopen@volny.cz

KATASTRY	CHODSKÁ LHOTA							
PARCELNÍ ČÍSLA	3647/1	(1)	3647/1					
DRUH POVRCHU	(2)	(3)	(4)	KRAJNICE ZATR. (AUTOB. ZASTÁVKA -N)	(5)	(6)	(7)	KRAJNICE (ZATR.)
VZDÁLENOSTI ŠACHET	9.81	42.34	19.62	24.68	24.89			
OZNAČENÍ ŠACHET	Š2/125.0°	Š12/224.3°	Š13/193.2°	Š14/192.1°	Š15/185.0°	Š16		

(n)	TABULKA VYSVĚTLIVEK
(1)	3626/7
(2)	OST. PLOCHA (ASFALT)
(3)	SILNICE III. TŘ.
(4)	KRAJNICE (ZATR.)
(5)	KRAJNICE (ZATR.)
(6)	KRAJNICE
(7)	KRAJNICE (ŽLAB)
(8)	STL. PLYNOVOD (OCHRANA POTRUBÍ-NÁVRH) DN80
(9)	BT DN300 (STÁV.)

SMĚROVÉ POMĚRY

MĚŘÍTKA 1:500/100

LEGENDA TYPŮ ČAR

PŮVODNÍ TERÉN

HRUBÉ TERÉNNÍ ÚPRAVY

STOKA B
(DEŠŤOVÁ KANALIZACE)

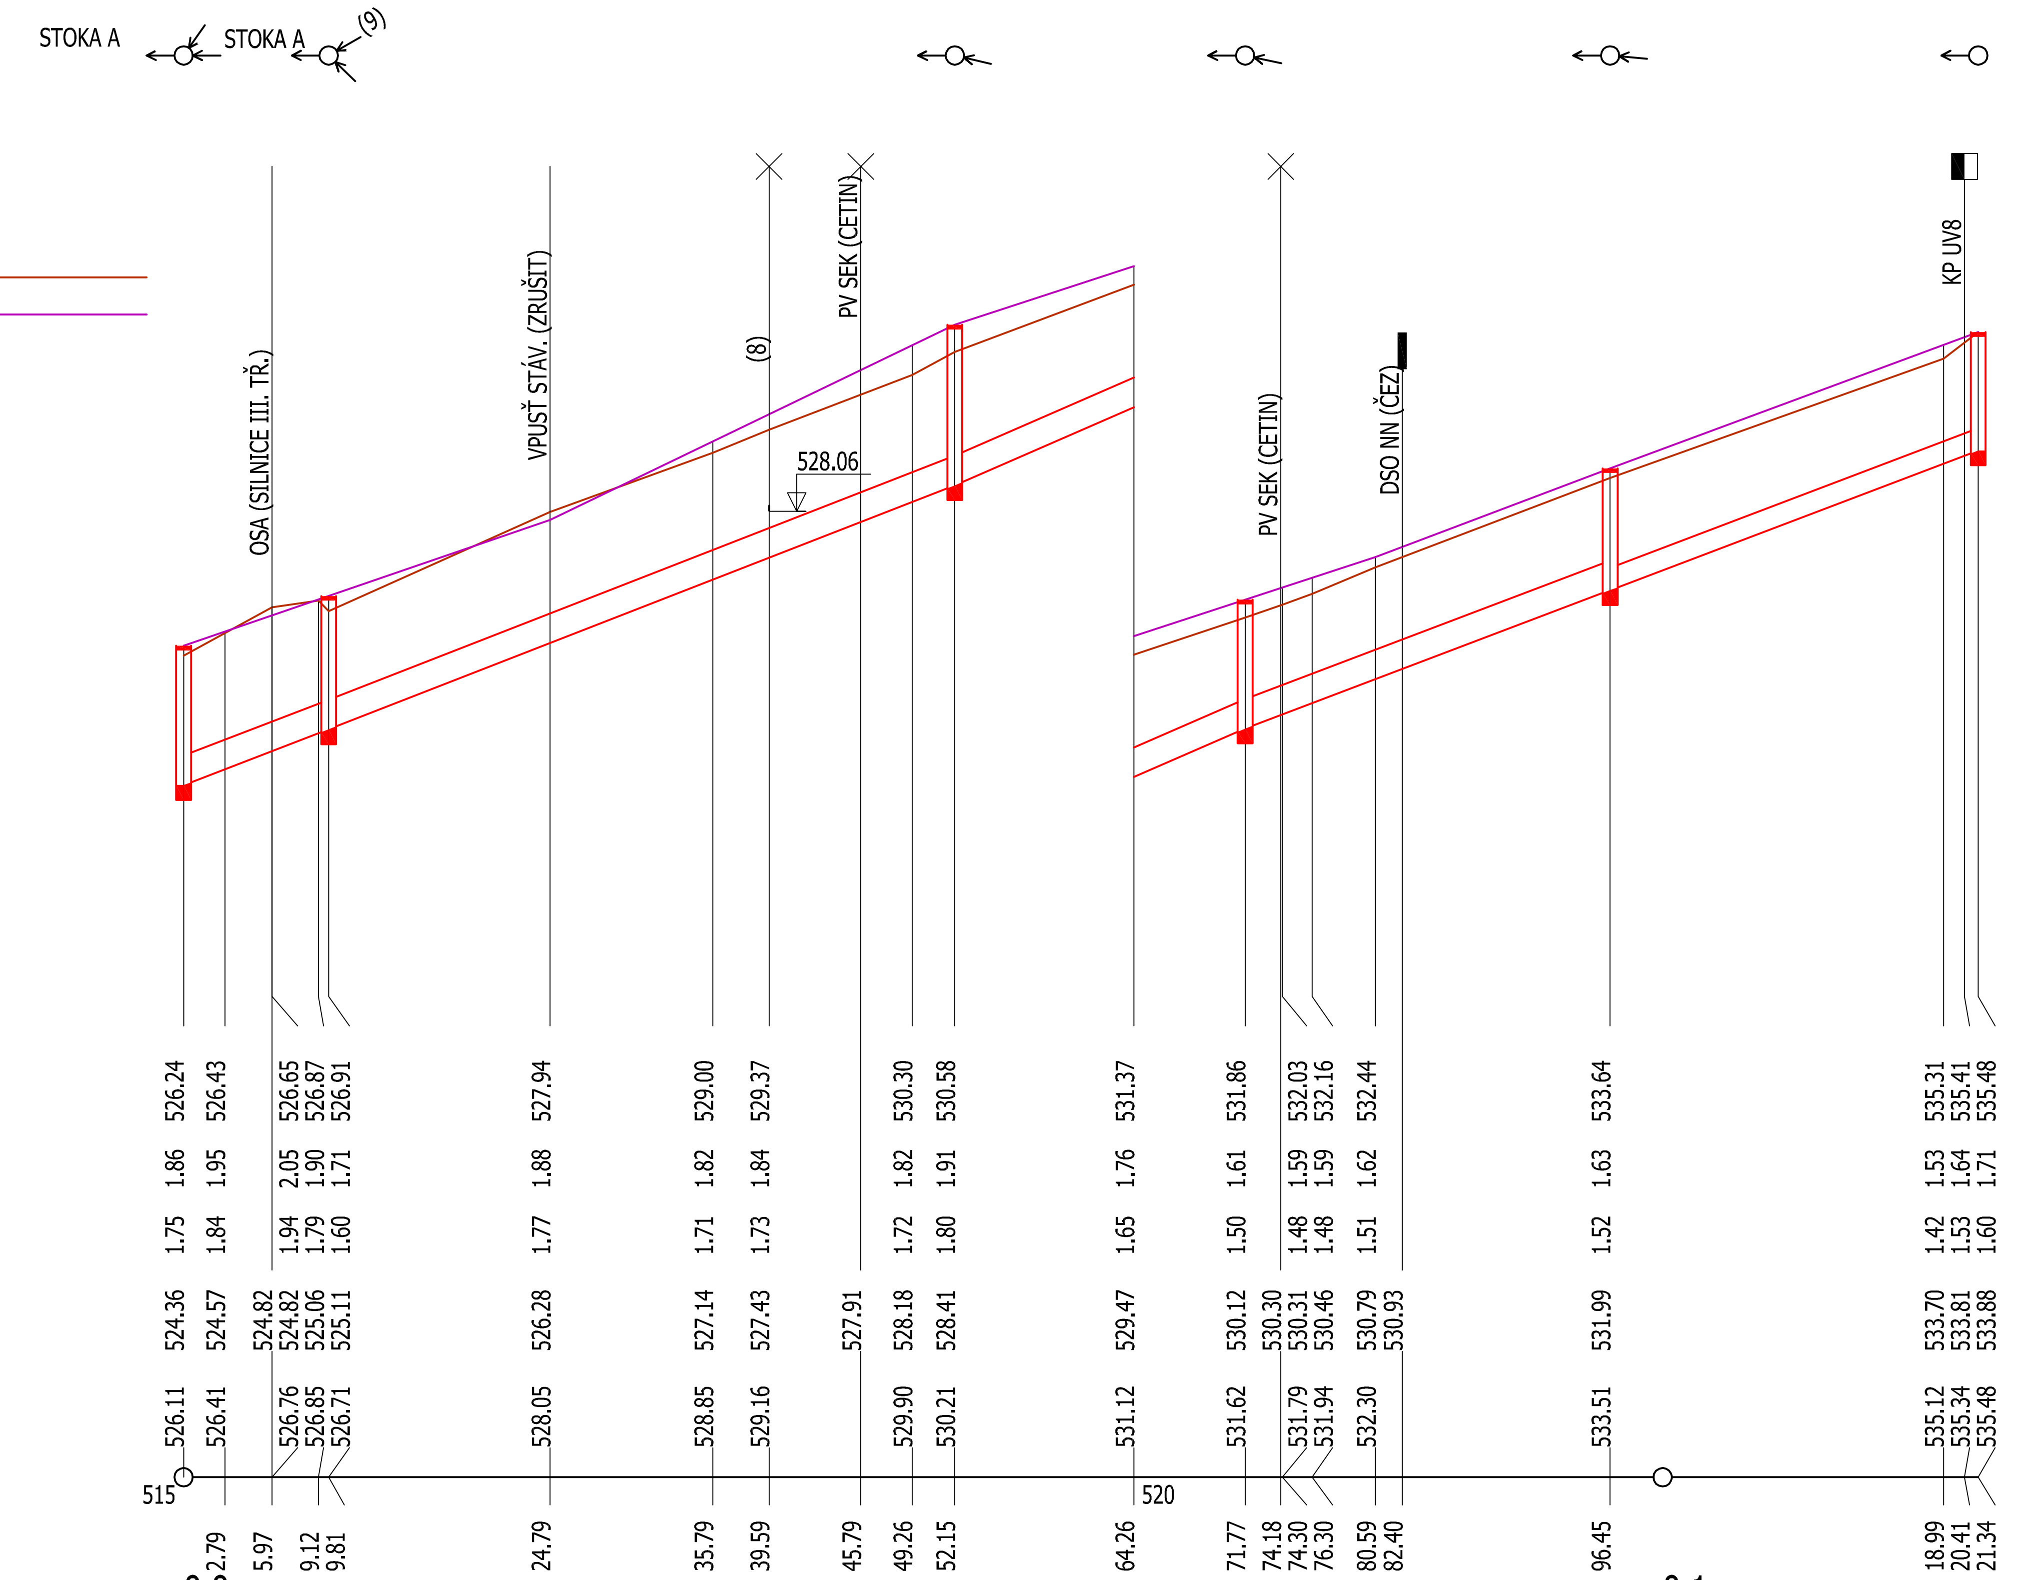

STANIČENÍ [km/m]					
PROFIL[mm]-MATERIÁL-DÉLKA[m]	DN400-96.45-KANALIZAČNÍ POTRUBÍ PLAST.				DN300-24.89
SKLON[promile]-DÉLKA[m]	76.7-9.81	77.9-42.34	87.1-19.63	75.9-49.57	
ULOŽENÍ	Pískové lože 100 mm, obsyp 300 mm				
KAPACITNÍ PRŮTOK[l/s]-RYCHLOST[m/s]	829.6-6.60	836.2-6.65	885.0-7.04	824.6-6.56	388.7-5.50
SKUTEČNÝ PRŮTOK[l/s]-RYCHLOST[m/s]	546.0-6.93	546.0-6.99	546.0-7.32	546.0-6.90	340.0-5.88

MEPOS GEODETICKÁ & PROJEKČNÍ KANCELÁŘ

KRESLIL, VYPRACOVAL:	ZODPOVĚDNÝ PROJEKTANT:	ING. MIROSLAV VONDRAŠ VODOHOSPODÁŘSKÁ KANCELÁŘ BAAROVA 289, DOMAŽLICE	
ING. MIROSLAV VONDRAŠ	ING. MIROSLAV VONDRAŠ		
INVESTOR: OBEC CHODSKÁ LHOTA, CHODSKÁ LHOTA 83, 345 06		ZAKÁZ. ČÍSLO: 12 / 2018	
AKCE: III/1921 A III/1923 CHODSKÁ LHOTA, SO301 - REKONSTRUKCE DEŠŤOVÉ KANALIZACE		DATUM: VI / 2022	
		MĚŘÍTKO: 1 : 500/100	
OBSAH: PODÉLNÝ PROFIL: DEŠŤOVÁ KANALIZACE "B"	STUPEŇ: DPPS	Č. VÝKRESU: D3.2b)2.	OBJEKT: 301 PARE: