

Výkres vytvořil program pp_kan
KATASTRY
PARCELNÍ ČÍSLA
DRUH POVRCHU
VZDÁLENOSTI ŠACHET
OZNAČENÍ ŠACHET

(c)AutoPEN Liberec, tel:481120160, autopen@volny.cz

CHODSKÁ LHOTA			
3647/1	3626/7		
OST. PL. (ZATR.)	(1)	SILNICE III. TŘ.	(2)
18.89			
Š17	Š18		


- (n)
- (1)
- (2)
- (3)
- TABULKA VYSVĚTLIVEK
- OST. PL. (KRAJNICE)
- KRAJNICE (ZATR.)
- STL.PLYNOVOD (OCHRANA POTRUBÍ-NAVHRH) DN80

SMĚROVÉ POMĚRY

MĚŘÍTKA 1:200/100

STOKA C

DEŠŤOVÁ KANALIZACE

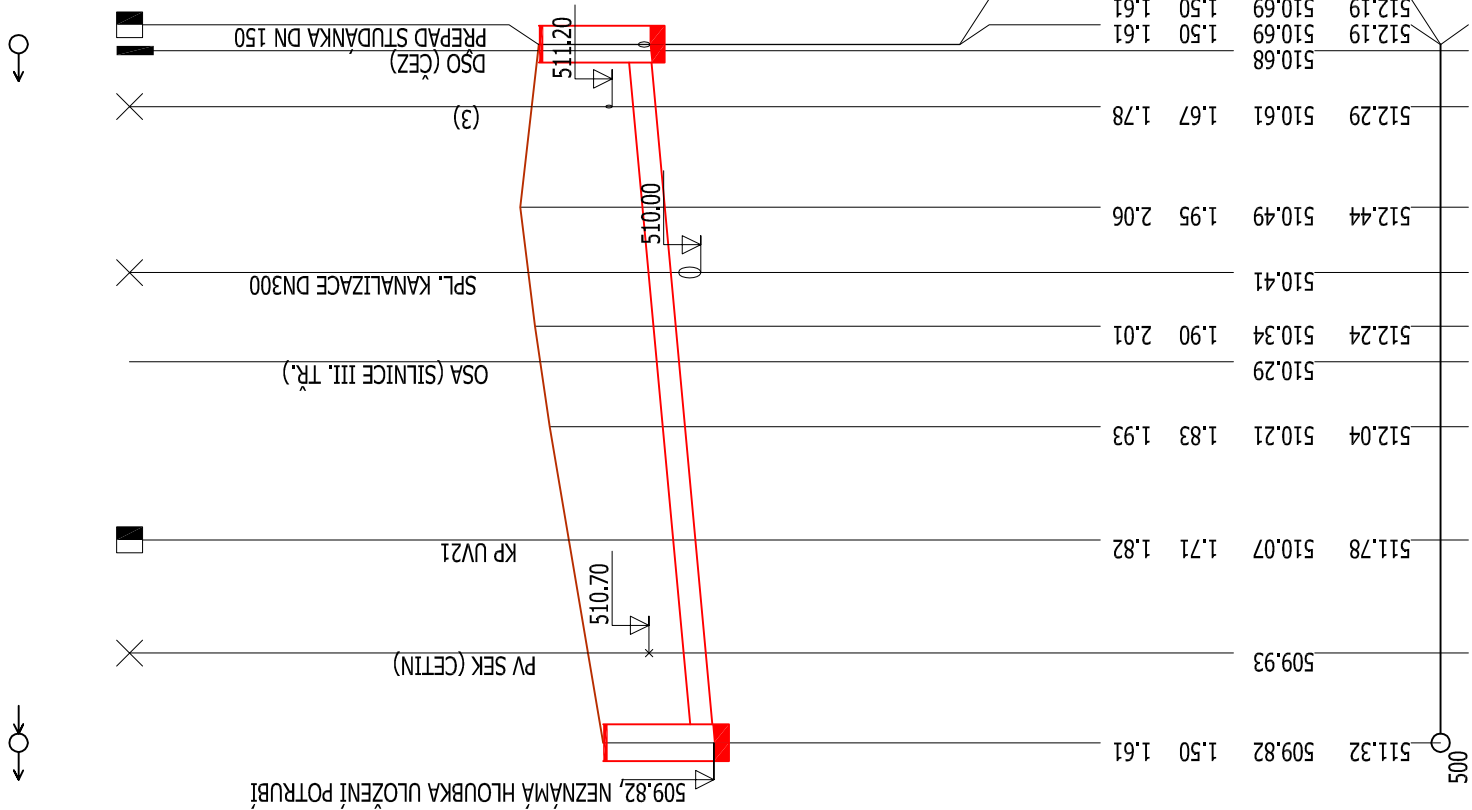

KÓTA UPRAVENÉHO TERÉNU

HLOUBKA VÝKOPU

HLOUBKA DNA POTRUBÍ

KÓTA DNA POTRUBÍ

KÓTA PŮVODNÍHO TERÉNU

SROVNÁVACÍ ROVINA

STANIČENÍ [km/m]

PROFIL[mm]-MATERIÁL-DÉLKA[m]

SKLON[promile]-DÉLKA[m]

ULOŽENÍ

KAPACITNÍ PRŮTOK[l/s]-RYCHLOST[m/s]

SKUTEČNÝ PRŮTOK[l/s]-RYCHLOST[m/s]



KRESLIL, VYPRACOVAL:	ZODPOVĚDNÝ PROJEKTANT:		
ING. MIROSLAV VONDRAŠ	ING. MIROSLAV VONDRAŠ		
INVESTOR: OBEC CHODSKÁ LHOTA, CHODSKÁ LHOTA 83, 345 06			
AKCE:			
III/1921 A III/1923 CHODSKÁ LHOTA,			
SO301 - REKONSTRUKCE DEŠŤOVÉ KANALIZACE			
OBSAH:			
PODÉLNÝ PROFIL: DEŠŤOVÁ KANALIZACE "C"		STUPEŇ:	DPPS
Č. VÝKRESU:		OBJEKT:	PARE:
D3.2b)3.		301	
ING. MIROSLAV VONDRAŠ			
VODOHOSPODÁŘSKÁ KANCELÁŘ			
BAAROVA 289, DOMAŽLICE			
ZAKÁZ. ČÍSLO: 12 / 2018			
DATUM: VII / 2022			
MĚŘÍTKO: 1 : 200/100			