KRESLIL, VYPRACOVAL:	ZODPOVĚDNÝ PROJEKTANT:
ING. MIROSLAV VONDRAŠ	ING. MIROSLAV VONDRAŠ
INVESTOR: OBEC CHODSKÁ LHOTA, CHODSKÁ LHOTA 83, 345 06	
AKCE: III/1921 A III/1923 CHODSKÁ LHOTA, SO301 - REKONSTRUKCE DEŠŤOVÉ KANALIZACE	
ZAKÁZ. ČÍSLO: 12 / 2018	
DATUM: VII / 2022	
MĚŘÍTKO: 1 : 25	

ING. MIROSLAV VONDRAŠ - VODOHOSPODÁŘSKÁ KANCELÁŘ BAAROVA 289, DOMAŽLICE

GEODETICKÁ & PROJEKTNÍ KANCELÁŘ MEPOS

OBSAH:	STUPEŇ:	ČÍSLO VÝKRESU:	OBJEKT:	PARÉ:
REVIZNÍ ŠACHTA DN 1000/300 (500)	DPPS	D3.2b)7.	301	

LEGENDA:

1 Poklop na vstupní šachty ČSN136315; tř.D (A)
2 Prstenec TBW–Q 600/80
3 Betonová skruž přechodová– konus TBR–Q 1000/600
4 Betonová skruž rovná TBS–Q 1000/500
5 Kapsové stupadlo do šachet ČSN 136351
6 Vidlicové stupadlo do šachet ČSN 136351
7 Gumové profilované těsnění
8 Šachtové dno TBZ–Q 1000/700 (1000)
9 Trouba plastová DN300 (500)
10 Betonová deska tl. 100 mm (beton tř. B7,5)
11 Podkladní vrstva (štěrkopísek) tl. 150 mm

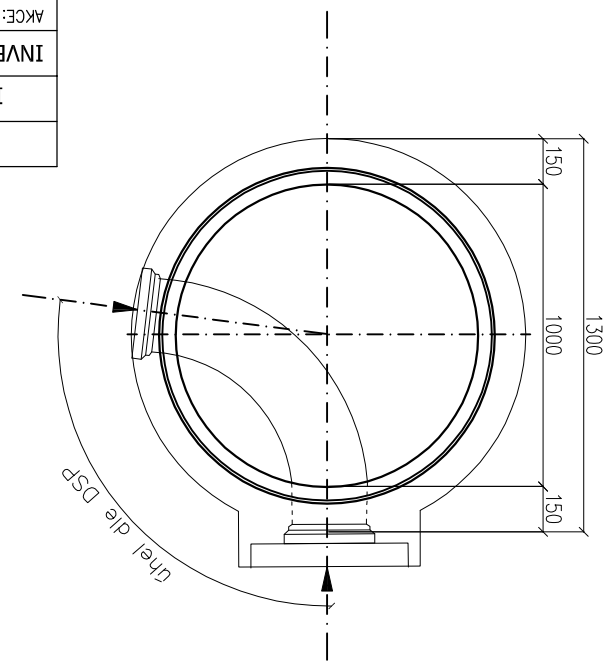

ŘEZ D–D'

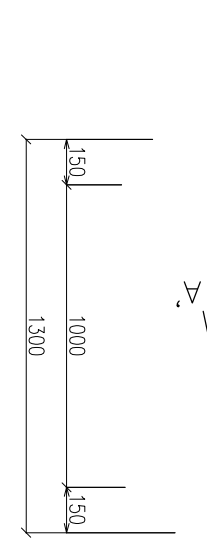

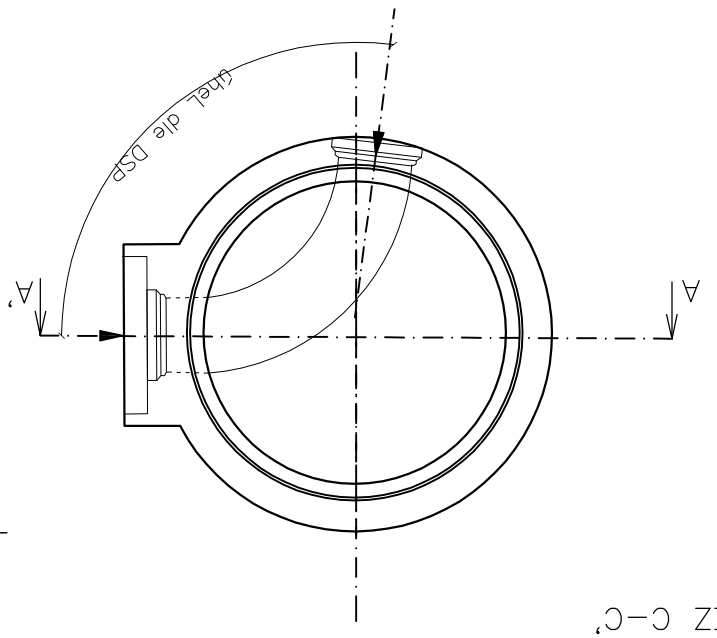

ŘEZ C–C'

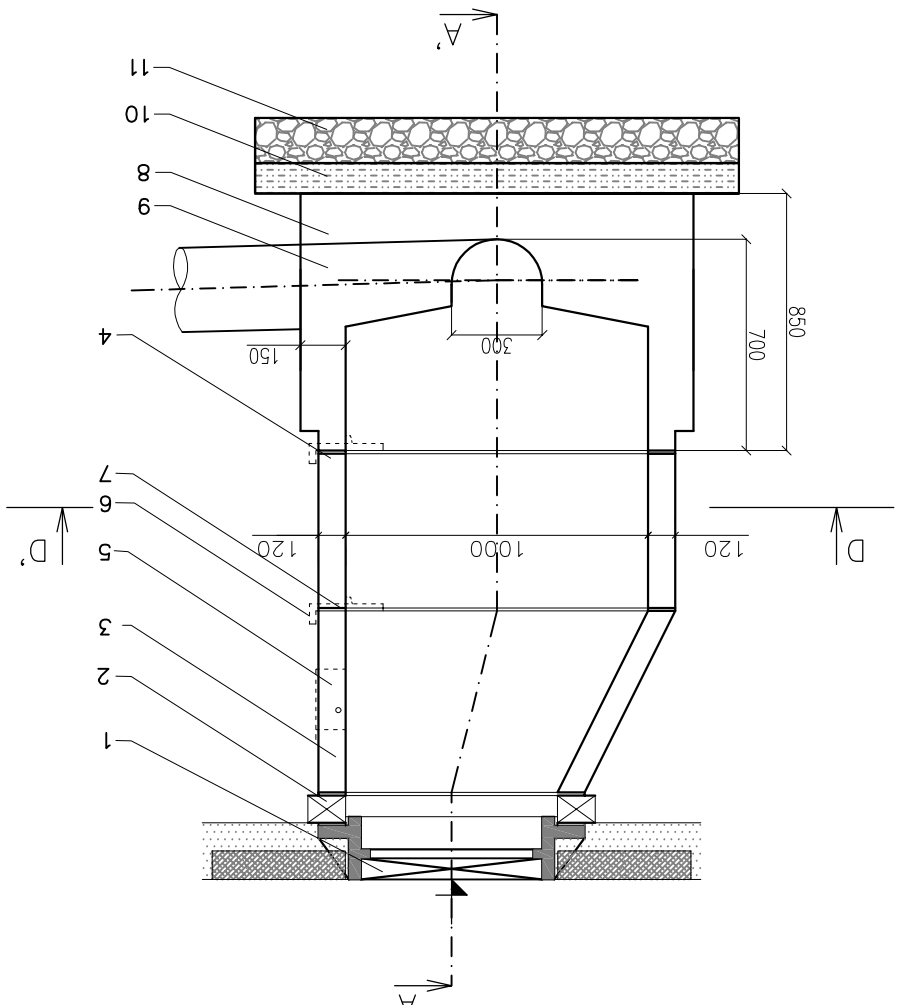

ŘEZ B–B'

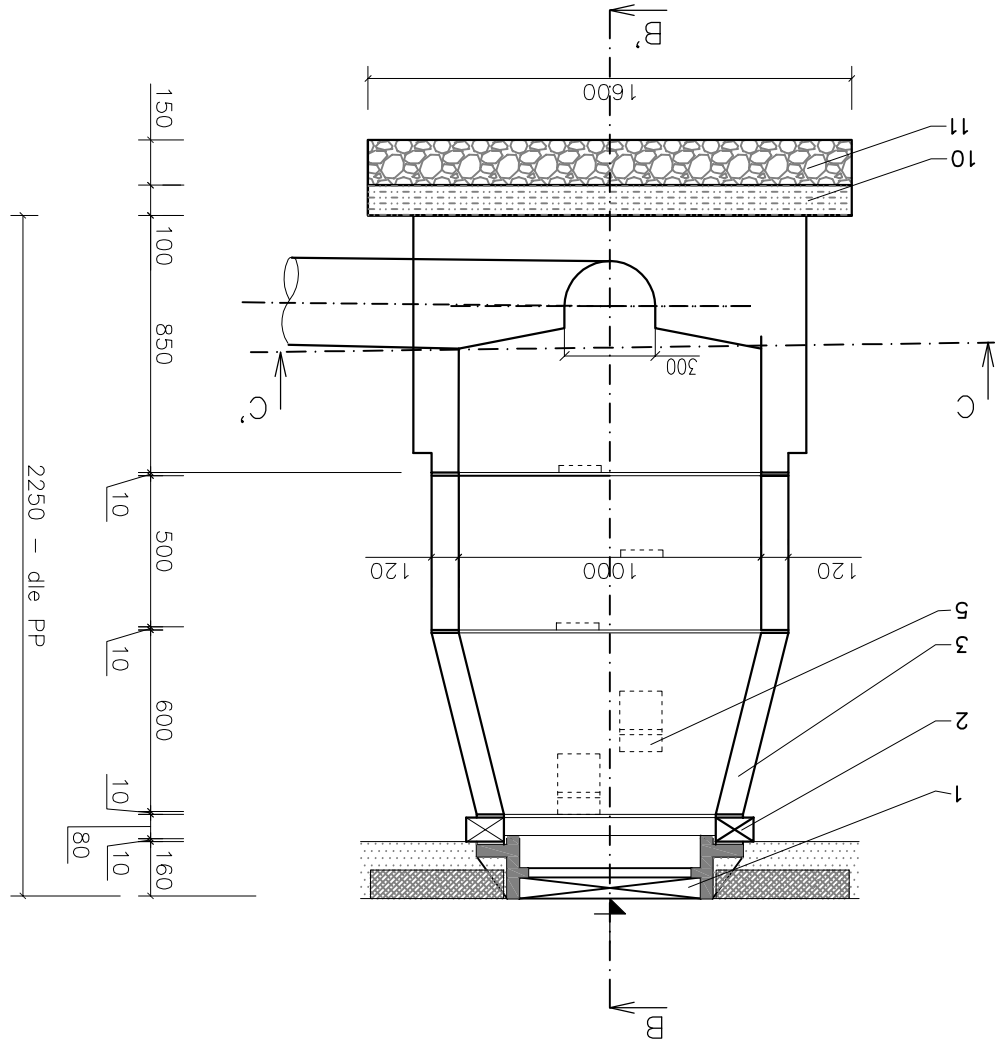

ŘEZ A–A'