REVIZNÍ ŠACHTA

(DOPLNĚNÉ REVIZNÍ ŠACHTY NA STÁVAJÍCÍ KANALIZACI
(VÝŠKOVÉ KÓTY VIZ TABULKA ŠACHET)

ŘEZ A - A´

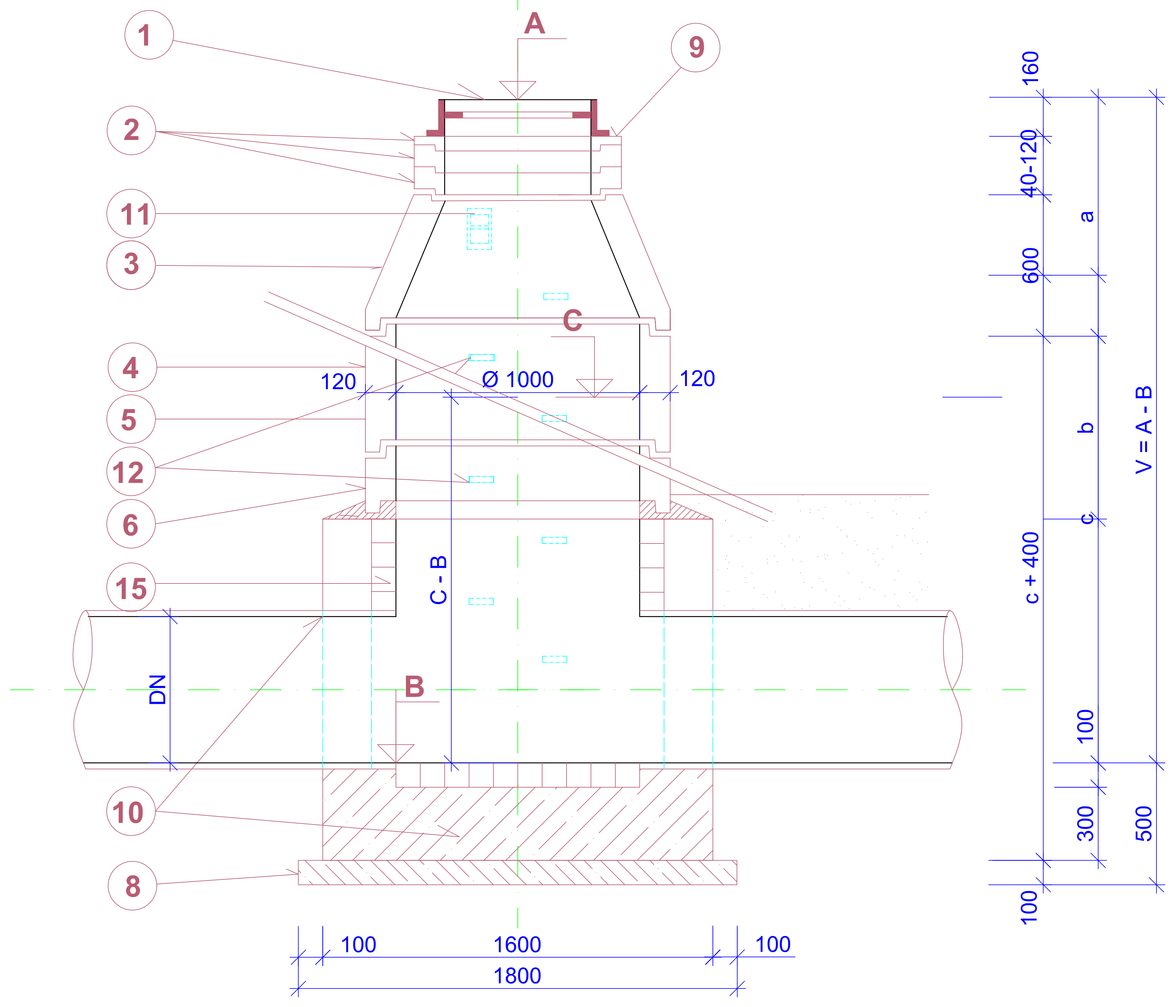

PŮDORYS:

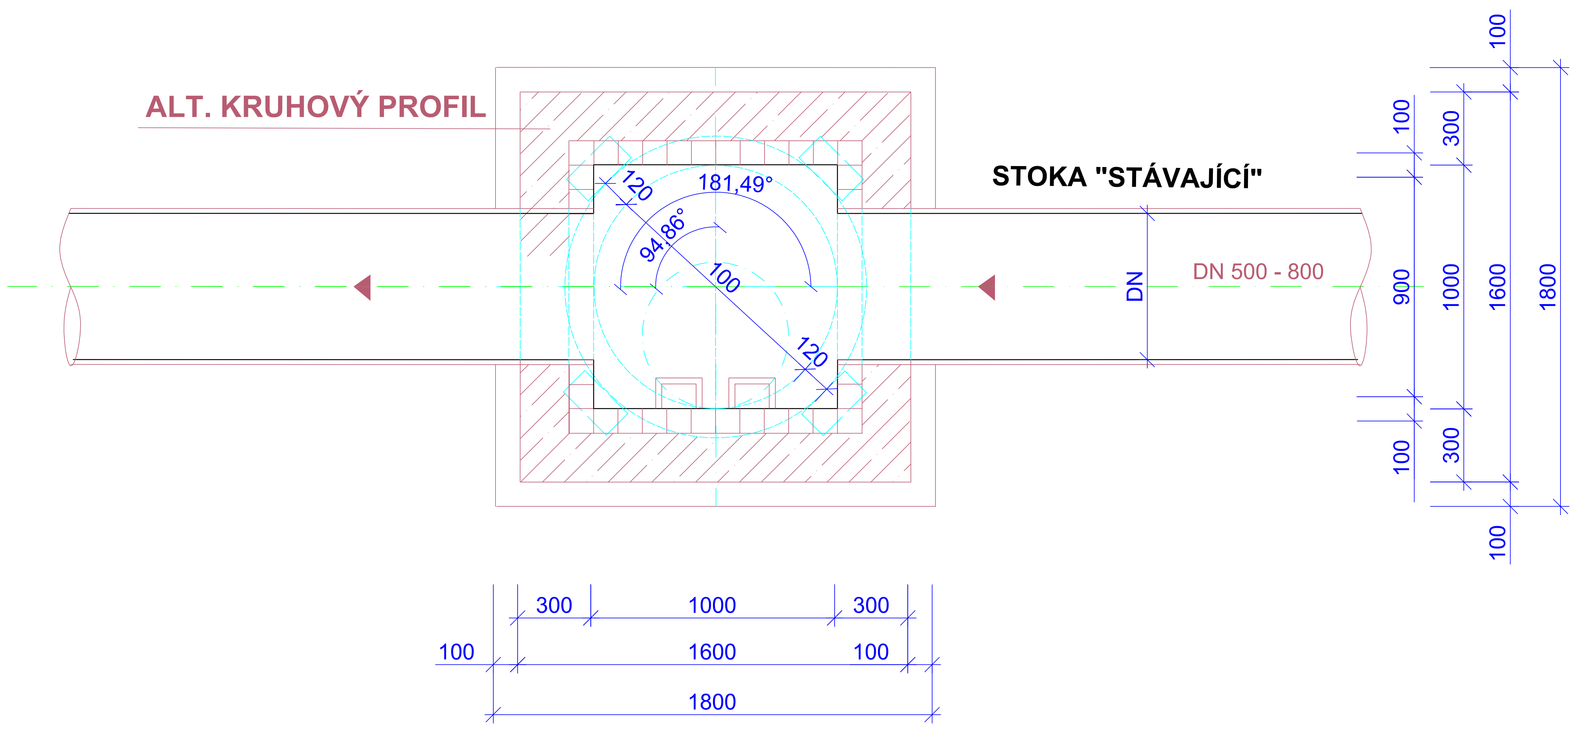

LEGENDA:

OZNAČ.	POPIS MATERIÁLU
1	POKLOP KRUHOVÝ KATEGORIE "D" ø 600 BEZ ODVĚTRÁNÍ
2a	VYROVNÁVACÍ PRSTENCE NA ŠACHTY: TBW - Q 600/40/120
2b	TBW - Q 600/60/120
2c	TBW - Q 600/80/120
2d	TBW - Q 600/100/120
2e	TBW - Q 600/120/120
3	DÍLCE PRO VSTUPNÍ ŠACHTY DN 1000: TBR - Q 1000/600/120 SLK
4	TBS - Q 1000/1000/120 SL
5	TBS - Q 1000/500/120 SL
6	TBS - Q 1000/250/120 SL
8	PODKLADNÍ BETON C 16/20 TL. 100 MM
9	POD POKLOP - MALTOVÉ LOŽE - CEM. MALTA MC 25 - SAP 3b ODOLNÁ PROTI MRAZU A NaCl MIN. 50°C (NEPROPUSTNÁ - MIN. PŘILNAVOST 1 MPa)
10	STĚNY A DNO - BETON C 30/37 XA1, MAX. PRŮSAK 50 mm DLE ČSN EN 12 390-8
11	STUPADLO KAPSOVÉ ČSN 13 6350
12	STUPADLO VIDLICOVÉ ČSN 13 6350
13	KANALIZAČNÍ TROUBY DN 600 - 800
14	KANALIZAČNÍ CIHLY - 4 ks, POPPŘ. PŘEKLAD ŽEL. BET. DESKA
15	OBKLAD 100/100 mm SOUČÁST BETONOVÉ KONSTRUKCE

MEPOS GEODETICKÁ & PROJEKČNÍ KANCELÁŘ

KRESLIL, VYPRACOVAL:	ZODPOVĚDNÝ PROJEKTANT:	ING. MIROSLAV VONDRAŠ - VODOHOSPODÁŘSKÁ KANCELÁŘ BAAROVA 289, DOMAŽLICE	
ING. MIROSLAV VONDRAŠ	ING. MIROSLAV VONDRAŠ		
INVESTOR: OBEC CHODSKÁ LHOTA, CHODSKÁ LHOTA 83, 345 06			
AKCE: III/1921 A III/1923 CHODSKÁ LHOTA, SO301 - REKONSTRUKCE DEŠŤOVÉ KANALIZACE		ZAKÁZ. ČÍSLO: 12 / 2018	
		DATUM: X / 2018	
		MĚŘÍTKO: 1 : 25	
OBSAH: REVIZNÍ ŠACHTA DN1000/500 (800)	STUPEŇ: DPPS	Č. VÝKRESU: D3.2b)8.	OBJEKT: 301 / PARÉ: