




směr Terešov

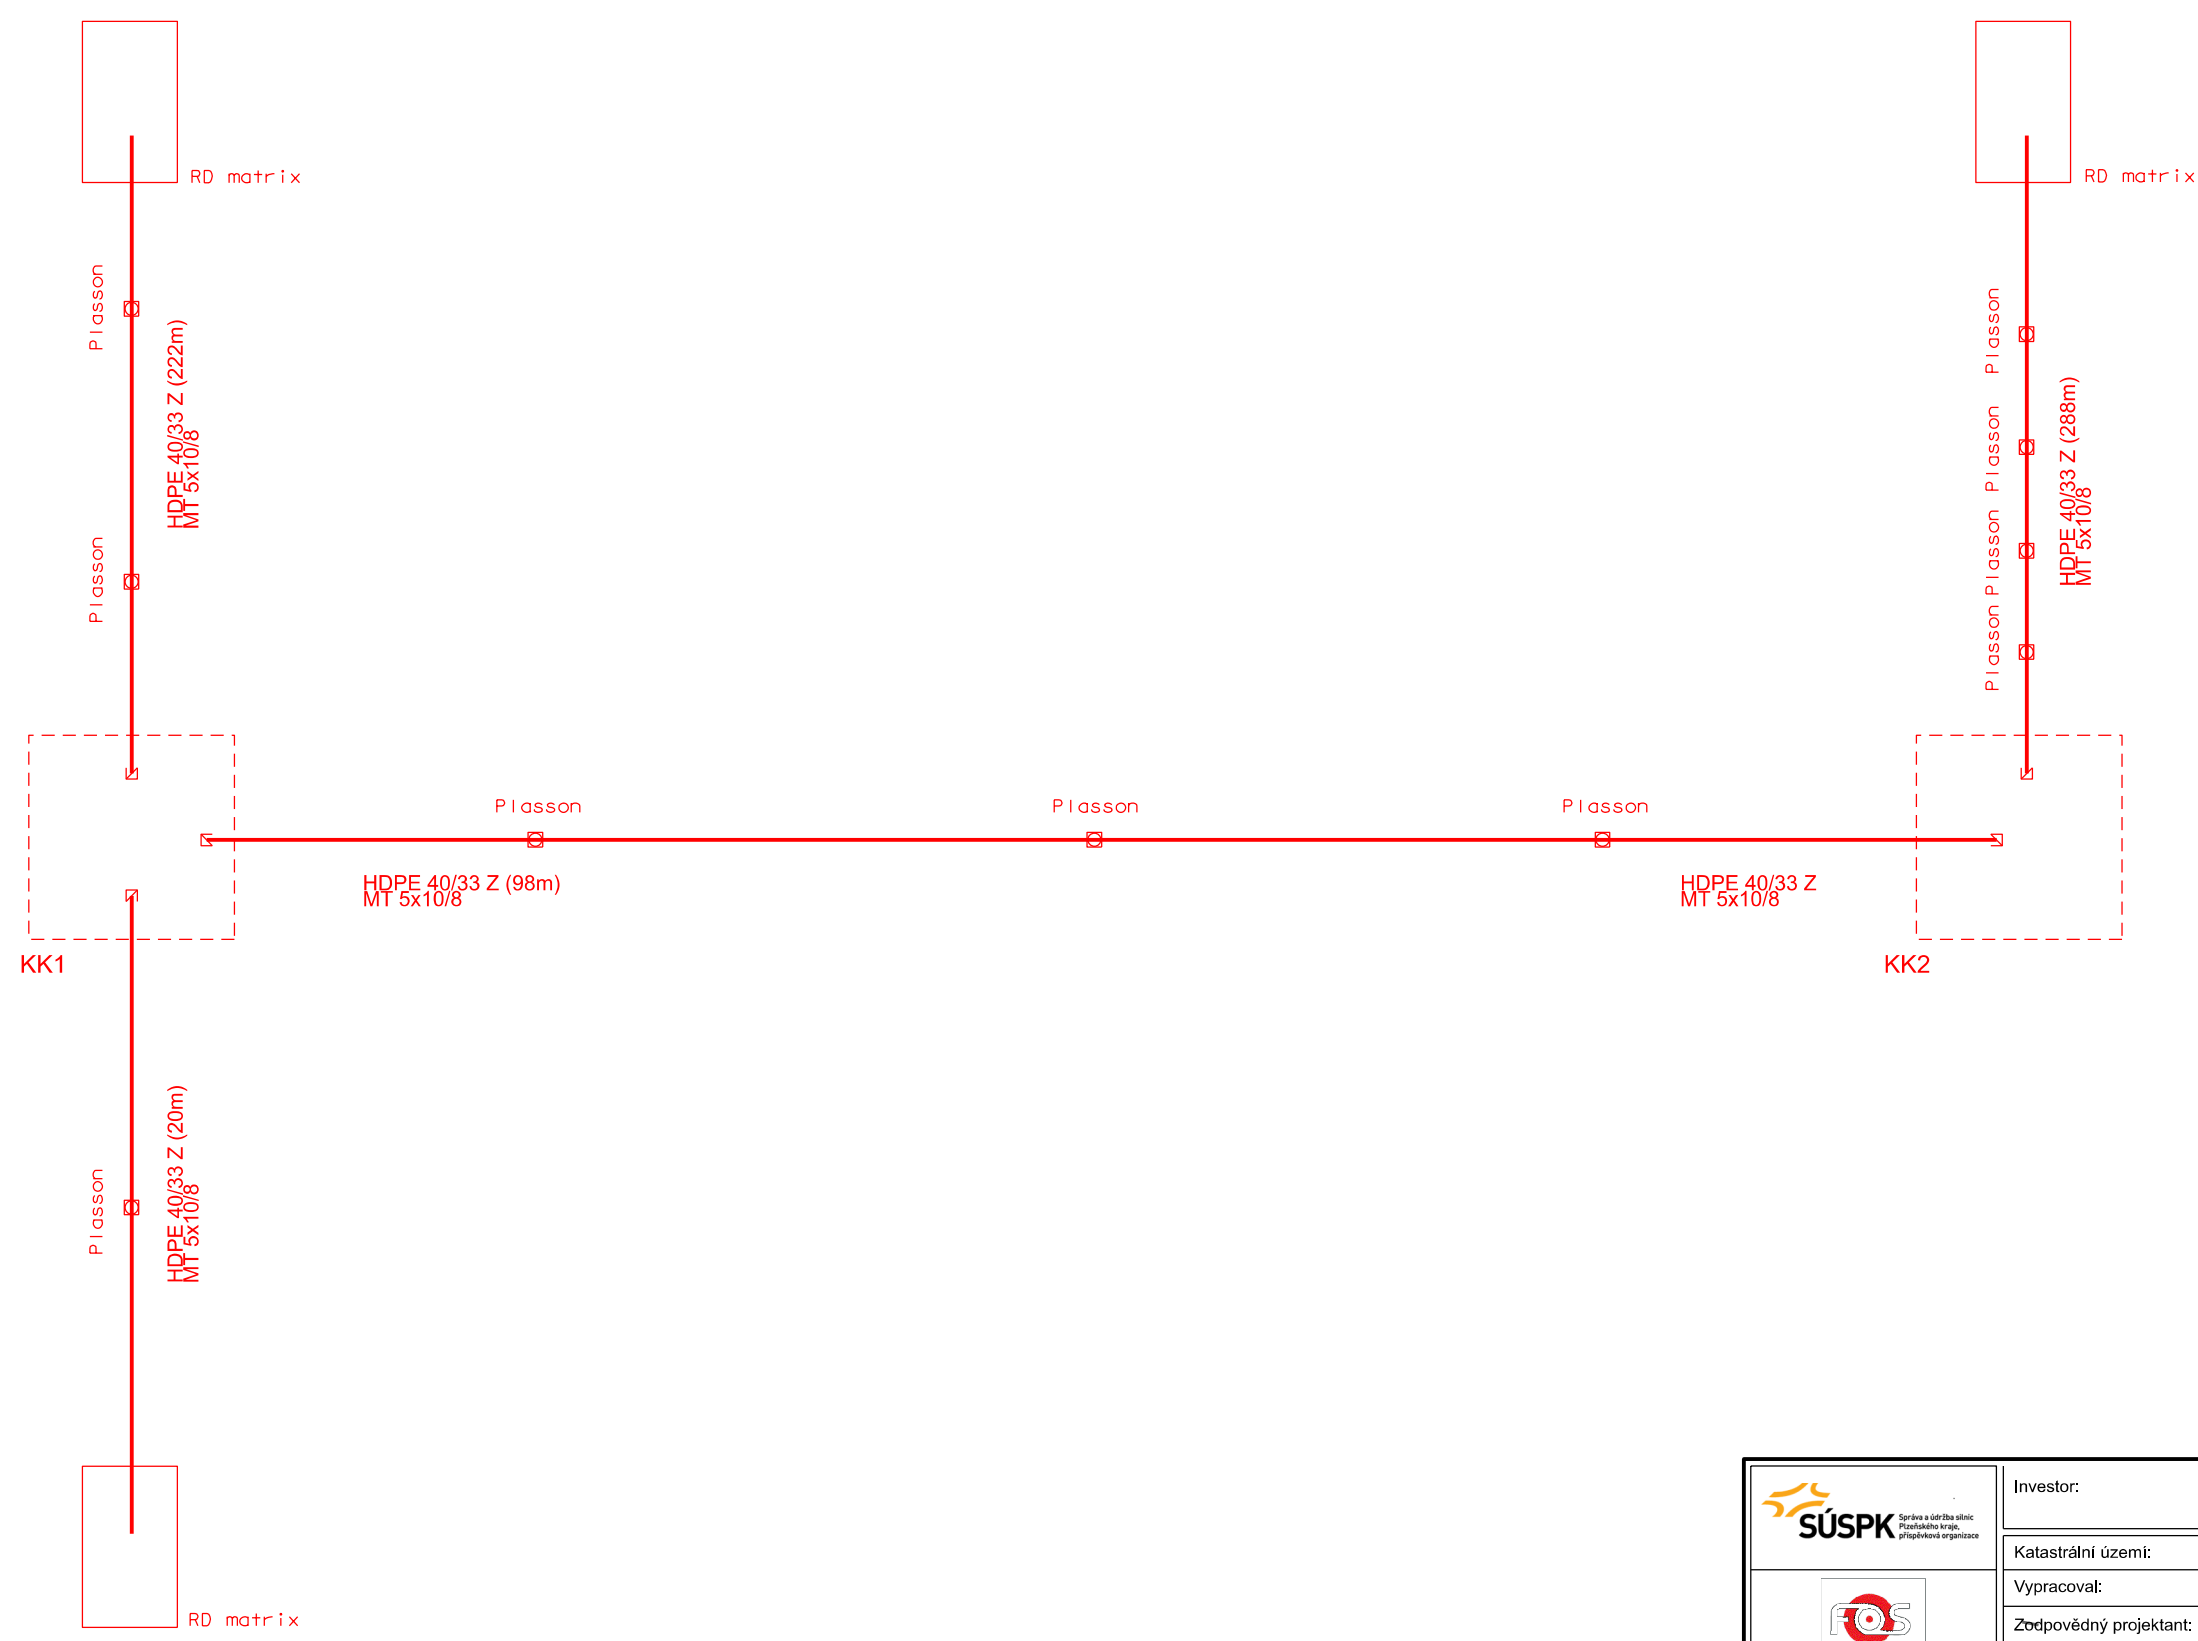

směr Radnice

směr Zbiroh

<div><div><div><div>SÚSPK</div><div><small>Správa a údržba silnic Plzeňského kraje, příspěvková organizace</small></div></div></div><div></div><div>Číslo stavby: -</div></div>	Investor: Správa a údržba silnic Plzeňského kraje, p. o. Koterovská 462/162, 326 00 Plzeň	
	Katastrální území:	Drahoňův Újezd
	Stupeň :	DUR
	Vypracoval:	David Harvan
	Formát :	A3
Název stavby: II/235 Drahoňův Újezd - chránička CamelNet	Zodpovědný projektant:	Robert Šmůla
	Měřítko :	
	Datum:	06/2023
Název výkresu: SCHÉMA HDPE TRUBEK		Číslo výkresu: 2.0