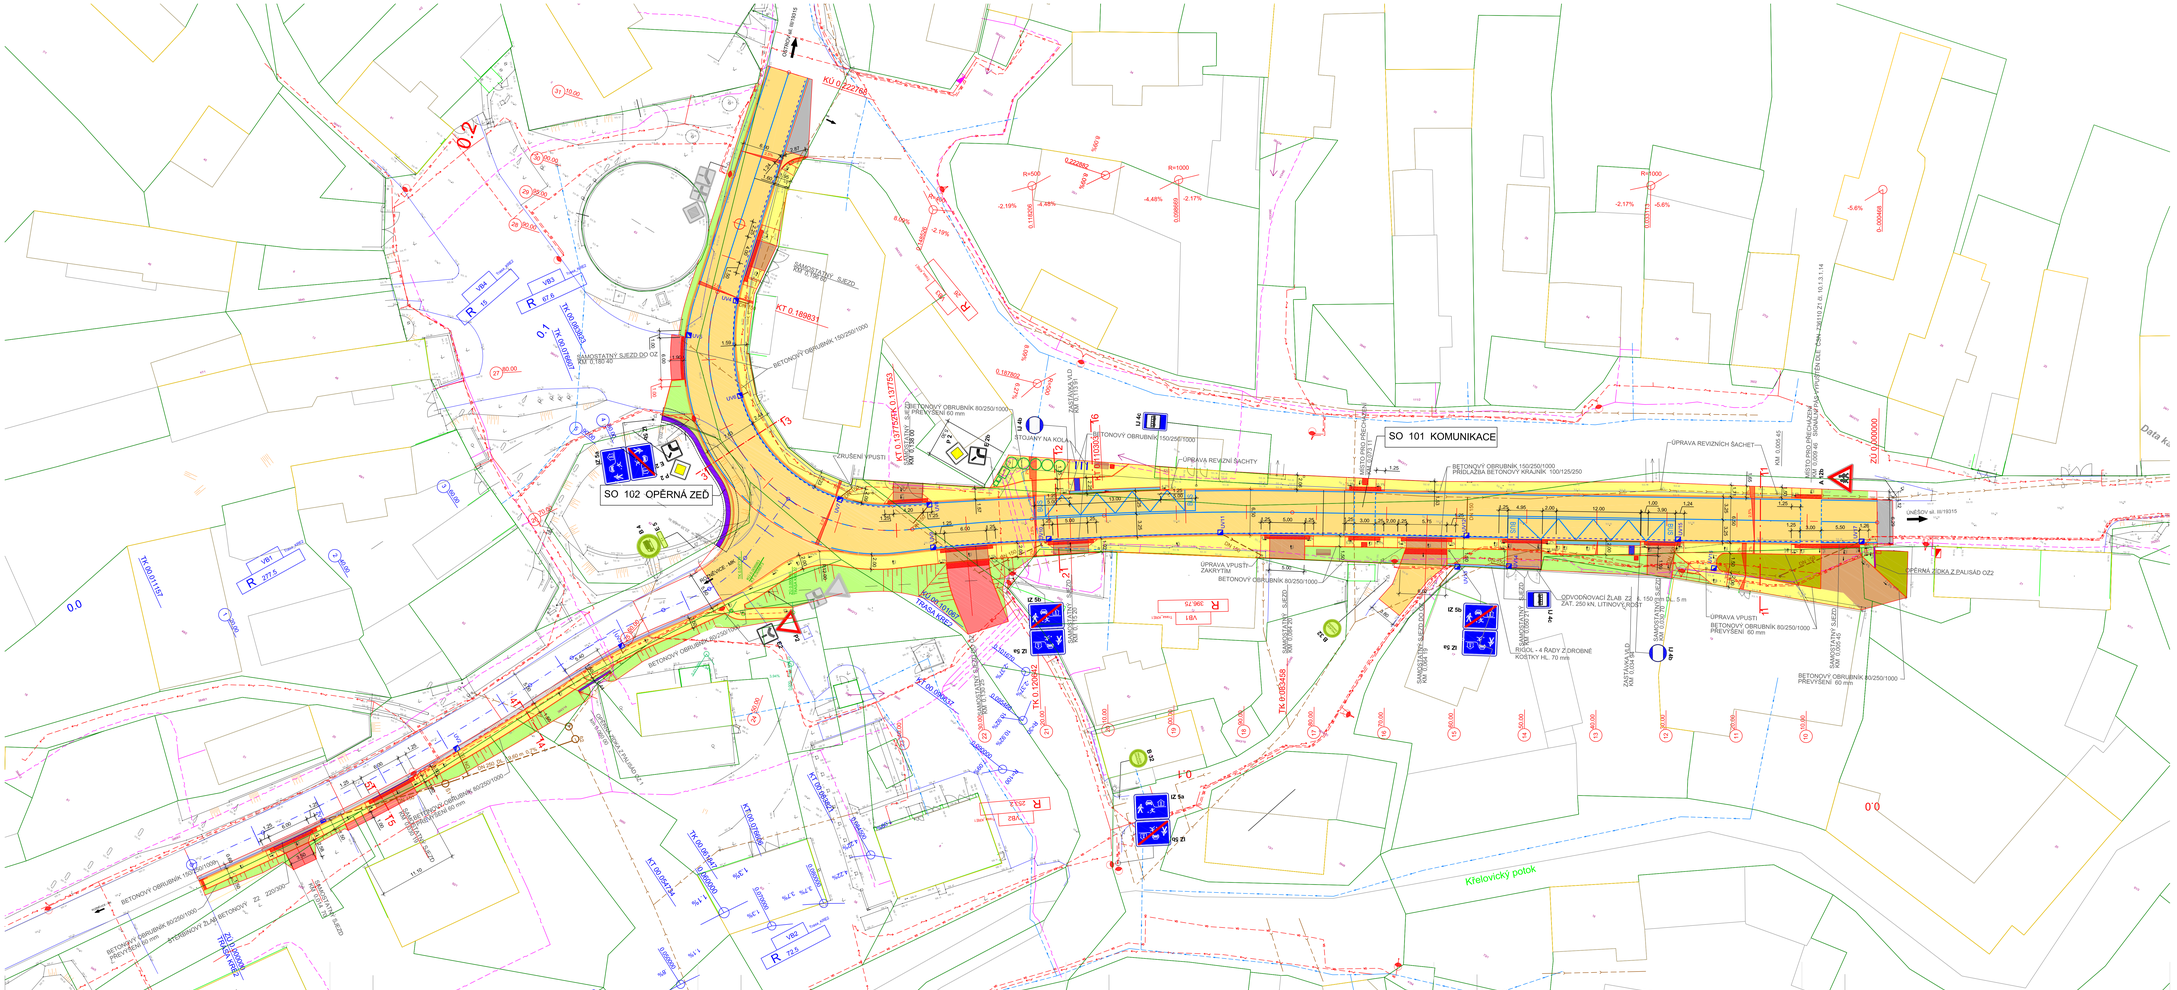
SO 101 KOMUNIKACE
SO 102 OPĚRNÁ ZEĎ
Křelovický potok
ZRUŠENÍ VPUSTI
ÚPRAVA REVIZNÍ ŠACHTY
ÚPRAVA VPUSTI ZAKRYTÍM
BETONOVÝ OBRUBNÍK 80/250/1000
BETONOVÝ OBRUBNÍK 150/250/1000
BETONOVÝ OBRUBNÍK 150/250/1000 PŘIDLAŽBA BETONOVÝ KRAJNÍK 100/125/250
ODVODŇOVACÍ ŽLAB ZAT. 250 KN, LITINOVÝ ROŠT
ŽLÁBEK - 4 ŘADY ZDROBNĚ KOSTKY HL. 70 mm
OPĚRNÁ ZDIKA Z PALISÁD OZ2
SAMOSTATNÝ SJEZD KM 0,000 VLEVO
SAMOSTATNÝ SJEZD KM 0,000 VPRAVO
SAMOSTATNÝ SJEZD KM 0,000 VLEVO
ZASTÁVKA SAD KM 0,000 VLEVO
SAMOSTATNÝ SJEZD KM 0,000 VLEVO
SAMOSTATNÝ SJEZD KM 0,000 VPRA