OPĚRNÁ ZEĎ OZ1, OZ3

PŮDORYS 1:50

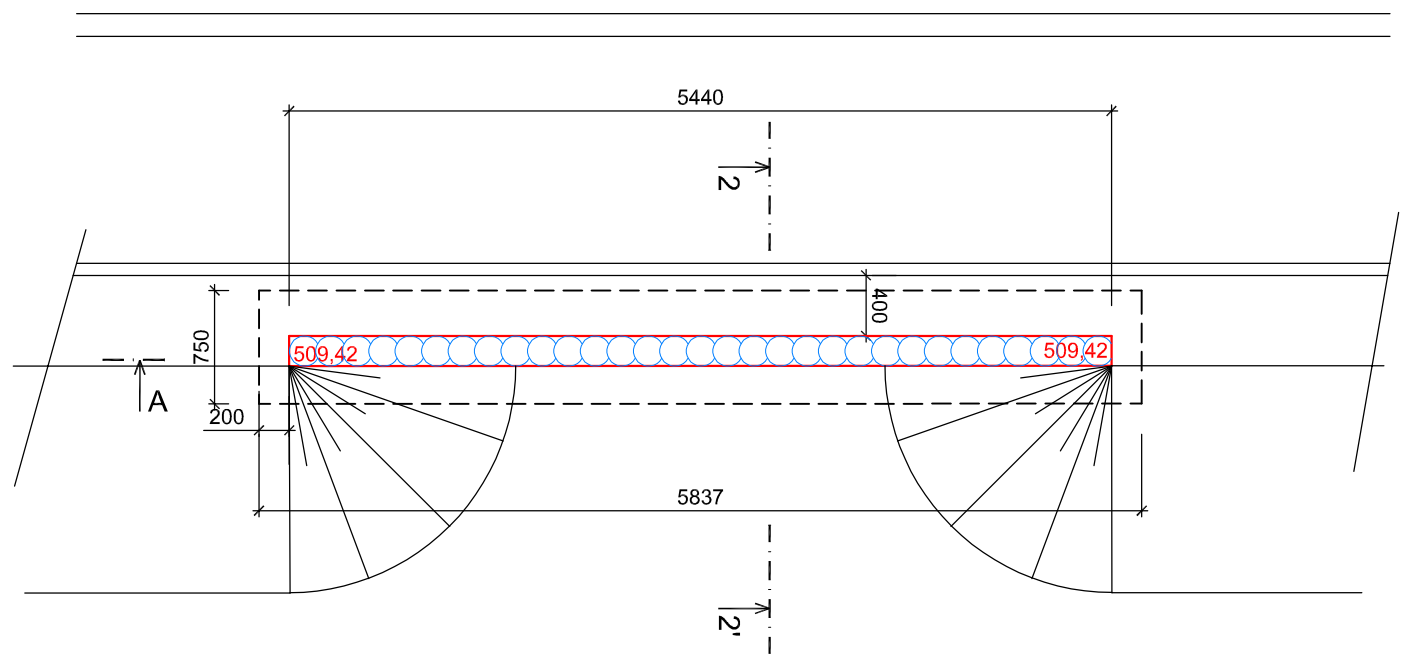

ŘEZ 2 - 2' (M 1:50)

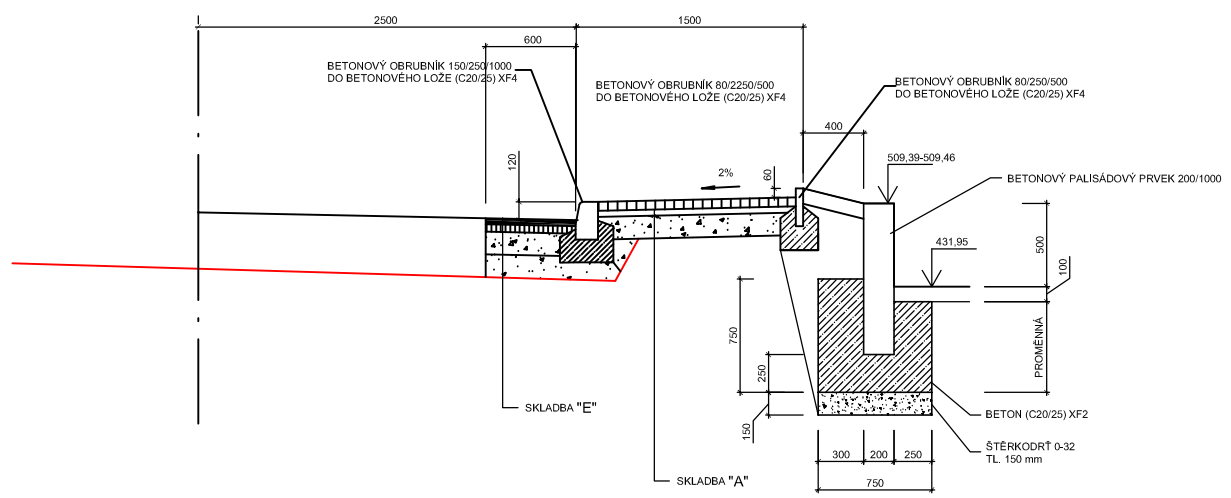

LEGENDA

OPĚRNÁ ZEĎ

POVRCH TERÉNU POD ZDÍ

341,31 VÝŠKA OPĚRNÉ ZDI

PALISÁDOVÝ PRVEK V PŮDORYSU

PALISÁDOVÝ PRVEK V ŘEZU

ŘEZ A - A' (M 1:50)

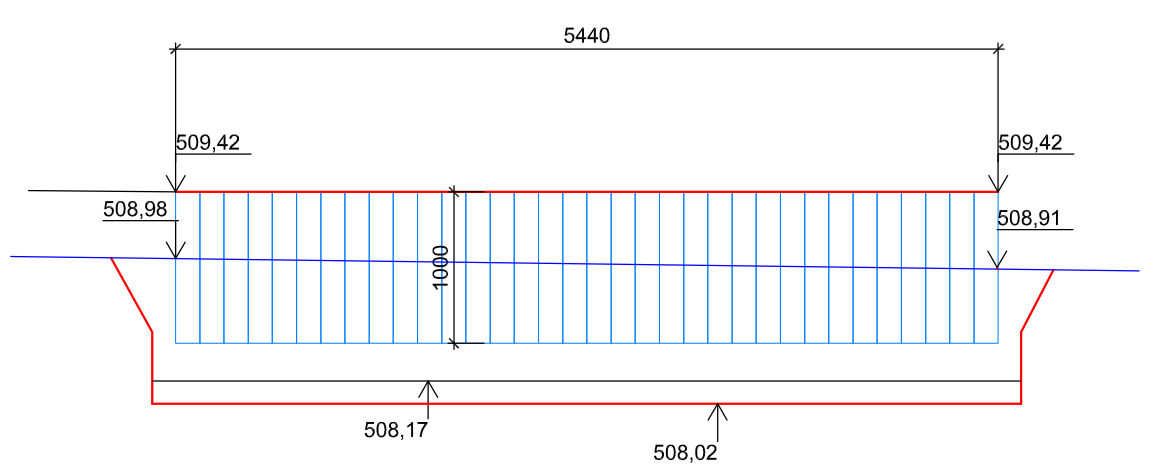

KONSTRUKCE "A"

BETONOVÁ DLAŽBA		ČSN 73 6131-1	60 mm
LOŽE Z DRCENÉHO KAMENIVA 4/8		ČSN 73 6126-1	30 mm
ŠTĚRKODRŤ 0/32	ŠD	ČSN 73 6126-1	150 mm
Edef,2 = 30 MPa			
CELKEM			240 mm

SKLADBA "E"

ASFALTOVÝ BETON - OBRUSNÁ VRSTVA	ACO 11+ (50/70)	ČSN EN 13108-1
SPOJOVACÍ POSTŘIK ASFALTOVÝ	PS-C	ČSN 73 6129
ASFALTOVÝ BETON - PODKLADNÍ VRSTVA	ACP 16 S (50/70)	ČSN EN 13108-1
Edef,2 = 100 MPa		
MECH. ZPEVNĚNÉ KAMENIVO	MZK	ČSN 73 6126-1
$E_{def,2}$ = 70 MPa		
ŠTĚRKODRŤ 0-32	ŠD	ČSN 73 6126-1
$E_{def,2}$ = 45 MPa		
CELKEM		

Souřadnicový systém: JTSK

Výškový systém: B. p. v.

PROJEKČNÍ A INŽENÝRSKÁ KANCELÁŘ

Ing. Čeněk Stehlík
projekční kancelář
Levandulová 23, 312 00 Plzeň
tel.: 603 323 213
email: c.stehlik@centrum.cz

Vypracoval		Zodp. projektant	
Ing. Č.Stehlík		Ing. Č. Stehlík	
Kraj:	Plzeňský	MÚ:	OÚ Křelovice
Investor:	Správa a údržba silnic PK + Obec Křelovice		

Akce:

III/193 15 KŘELOVICE - PRŮTAH

D.1. SO 101 KOMUNIKACE

Obsah:

OPĚRNÁ ZÍDKA

Formát	4x A4
Datum	09/2023
Účel	PDPS
Čís. zakázky	06-08-23
Měřítko	1 : 25
Čís. přílohy	Čís. kopie
D.1.10.	