

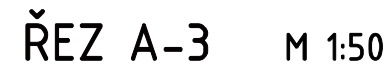



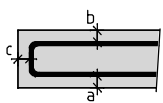
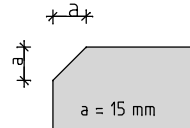
ŘEZ A-1 M 1:50

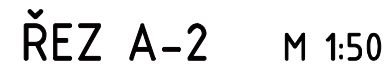

KONKRÉTNÍ ZPŮSOB ZAJIŠTĚNÍ JÁMY JE VĚC ZHOTOVITELÉ DLE JEHO ZVYKLOSTÍ A TECHNICKÝCH MOŽNOSTÍ
PŘENÝS TYPAR KONSTRUKCE VÝZ STAVEBNÍ ČÁST
DILATAČNÍ PÁSY, PROSTUPNÍ KUSY PUTOBÍ, TĚSŇÍČNÍ PRVKY OSADIT PŘED BETONÁŽÍ DO BEDNĚNÍ
PRACOVNÍ SPÁRY PROVĚST VODOTĚSNĚNÍ, VODOTĚSNOST PRACOVNÍ SPÁRY ZAJISTIT TĚSŇÍČNÍMI PRVKY
TYP TĚSŇÍČNÍCH PRVKŮ - PLECHY S KRYSŤALIZAČNÍM PŮVRCHEM
UKONČOVACÍ DILATAČNÍ PÁSY JSOU VYKÁŽANÉ U JEDNOTLIVÝCH KONSTRUKCÍ
PŘÍDAVEK DO BETONU - SKĚLNÁ NĚMĚ POLYPROPYLENÁ VLÁKNA + PŘÍSADE DO BETONU XYPEX ADMIX 1000

SEKCE A M 1:50

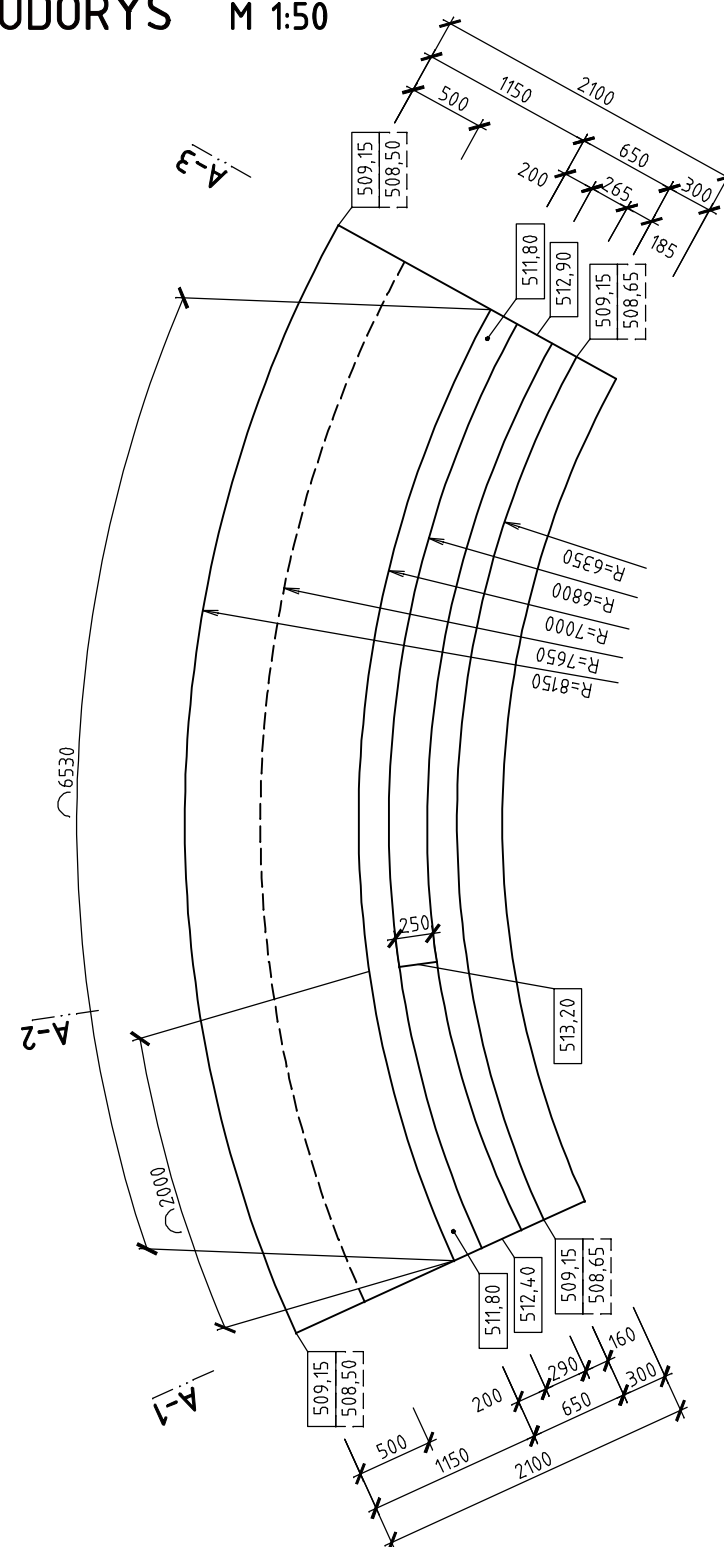

BETON ČSN EN 35/45, XC4, XF3 Cl 0,20 - Dmax 16 - S3		MAX. SOUČINITEL BETONU $w/c = 0,50-0,45$ MIN. MNOŽSTVÍ CEMENTU 340-360 kg/m TYP CEMENTU CEM II	
OČEL B 550 b, KARI SÍTĚ		KÓTOVÁNÍ VÝŽTUŽE 	
KRYTÍ VÝŽTUŽE  <div style="display: flex; justify-content: space-between;"> <div> DOLNÍ a = 40 mm HORNÍ b = 40 mm BOČNÍ c = 40 mm </div> </div>		ZKOŠENÍ HRAN 	
<ul style="list-style-type: none"> - PŘI BETONÁŽI DODRŽOVAT ZÁSADY ČSN EN 206-1 A ČSN P ENV 13670-1. - DISTANČNÍ PRVKY (BODOVÁ TĚLÍSKA, LINIOVÉ PODPORY) Z VLÁKNOBETONU, NE PLASTOVÉ. - VĚNOVAT ZVÝŠENOU POZORNOST OŠETŘOVÁNÍ BETONU. - ZABRÁNIT NADMĚRNÉMU POVRCHOVÉMU ODPARU DESEK A STĚN. ODBEDNOVÁNÍ STĚN NEJDŘÍVE PO 5 DNECH (NEURČILI PROJEKTANT JINAK) - ZABRÁNIT RYCHLÉMU VYCHLADNUTÍ (POVRCHOVÉ ZTRÁTĚ HYDRATAČNÍHO TEPLA BETONU). - VÝŽTUŽ V MÍSTĚCH PROSTUPŮ ROZHRNOUT, POPŘ. UPÁLIT. UPÁLENOU VÝŽTUŽ NAHRADIT PŘÍLOŽKAMI STEJNÉHO PROFILU min. PROFIL 12 dl.: 1000mm 			



PROJEKČNÍ A INŽENÝRSKÁ KANCELÁŘ

Vypracoval		Zodp. projektant		Ing. Čeněk Stehlík projektční kancelář Levandulová 23, 312 00 Plzeň tel.: 603 233 213 email: c.stehlik@centrum.cz	
Ing. P.Kesl		Ing. P.Kesl			
M.Pondělík		Ing. J.Pangrác			
Kraj: Plzeňský		MÚ: OÚ Křelovice			
Investor: Obec Křelovice, Křelovice 46, 330 36 Pernarec					
Akce:					
ÚPRAVA CENTRÁLNÍ ČÁSTI OBCE KŘELOVICE					
D.2. SO 102 OPĚRNÁ ZEď					
Obsah:				Čís. přílohy	Čís. kopie
VÝKRES TVARU STĚNY - SEKCE "A"				D.2.3.	