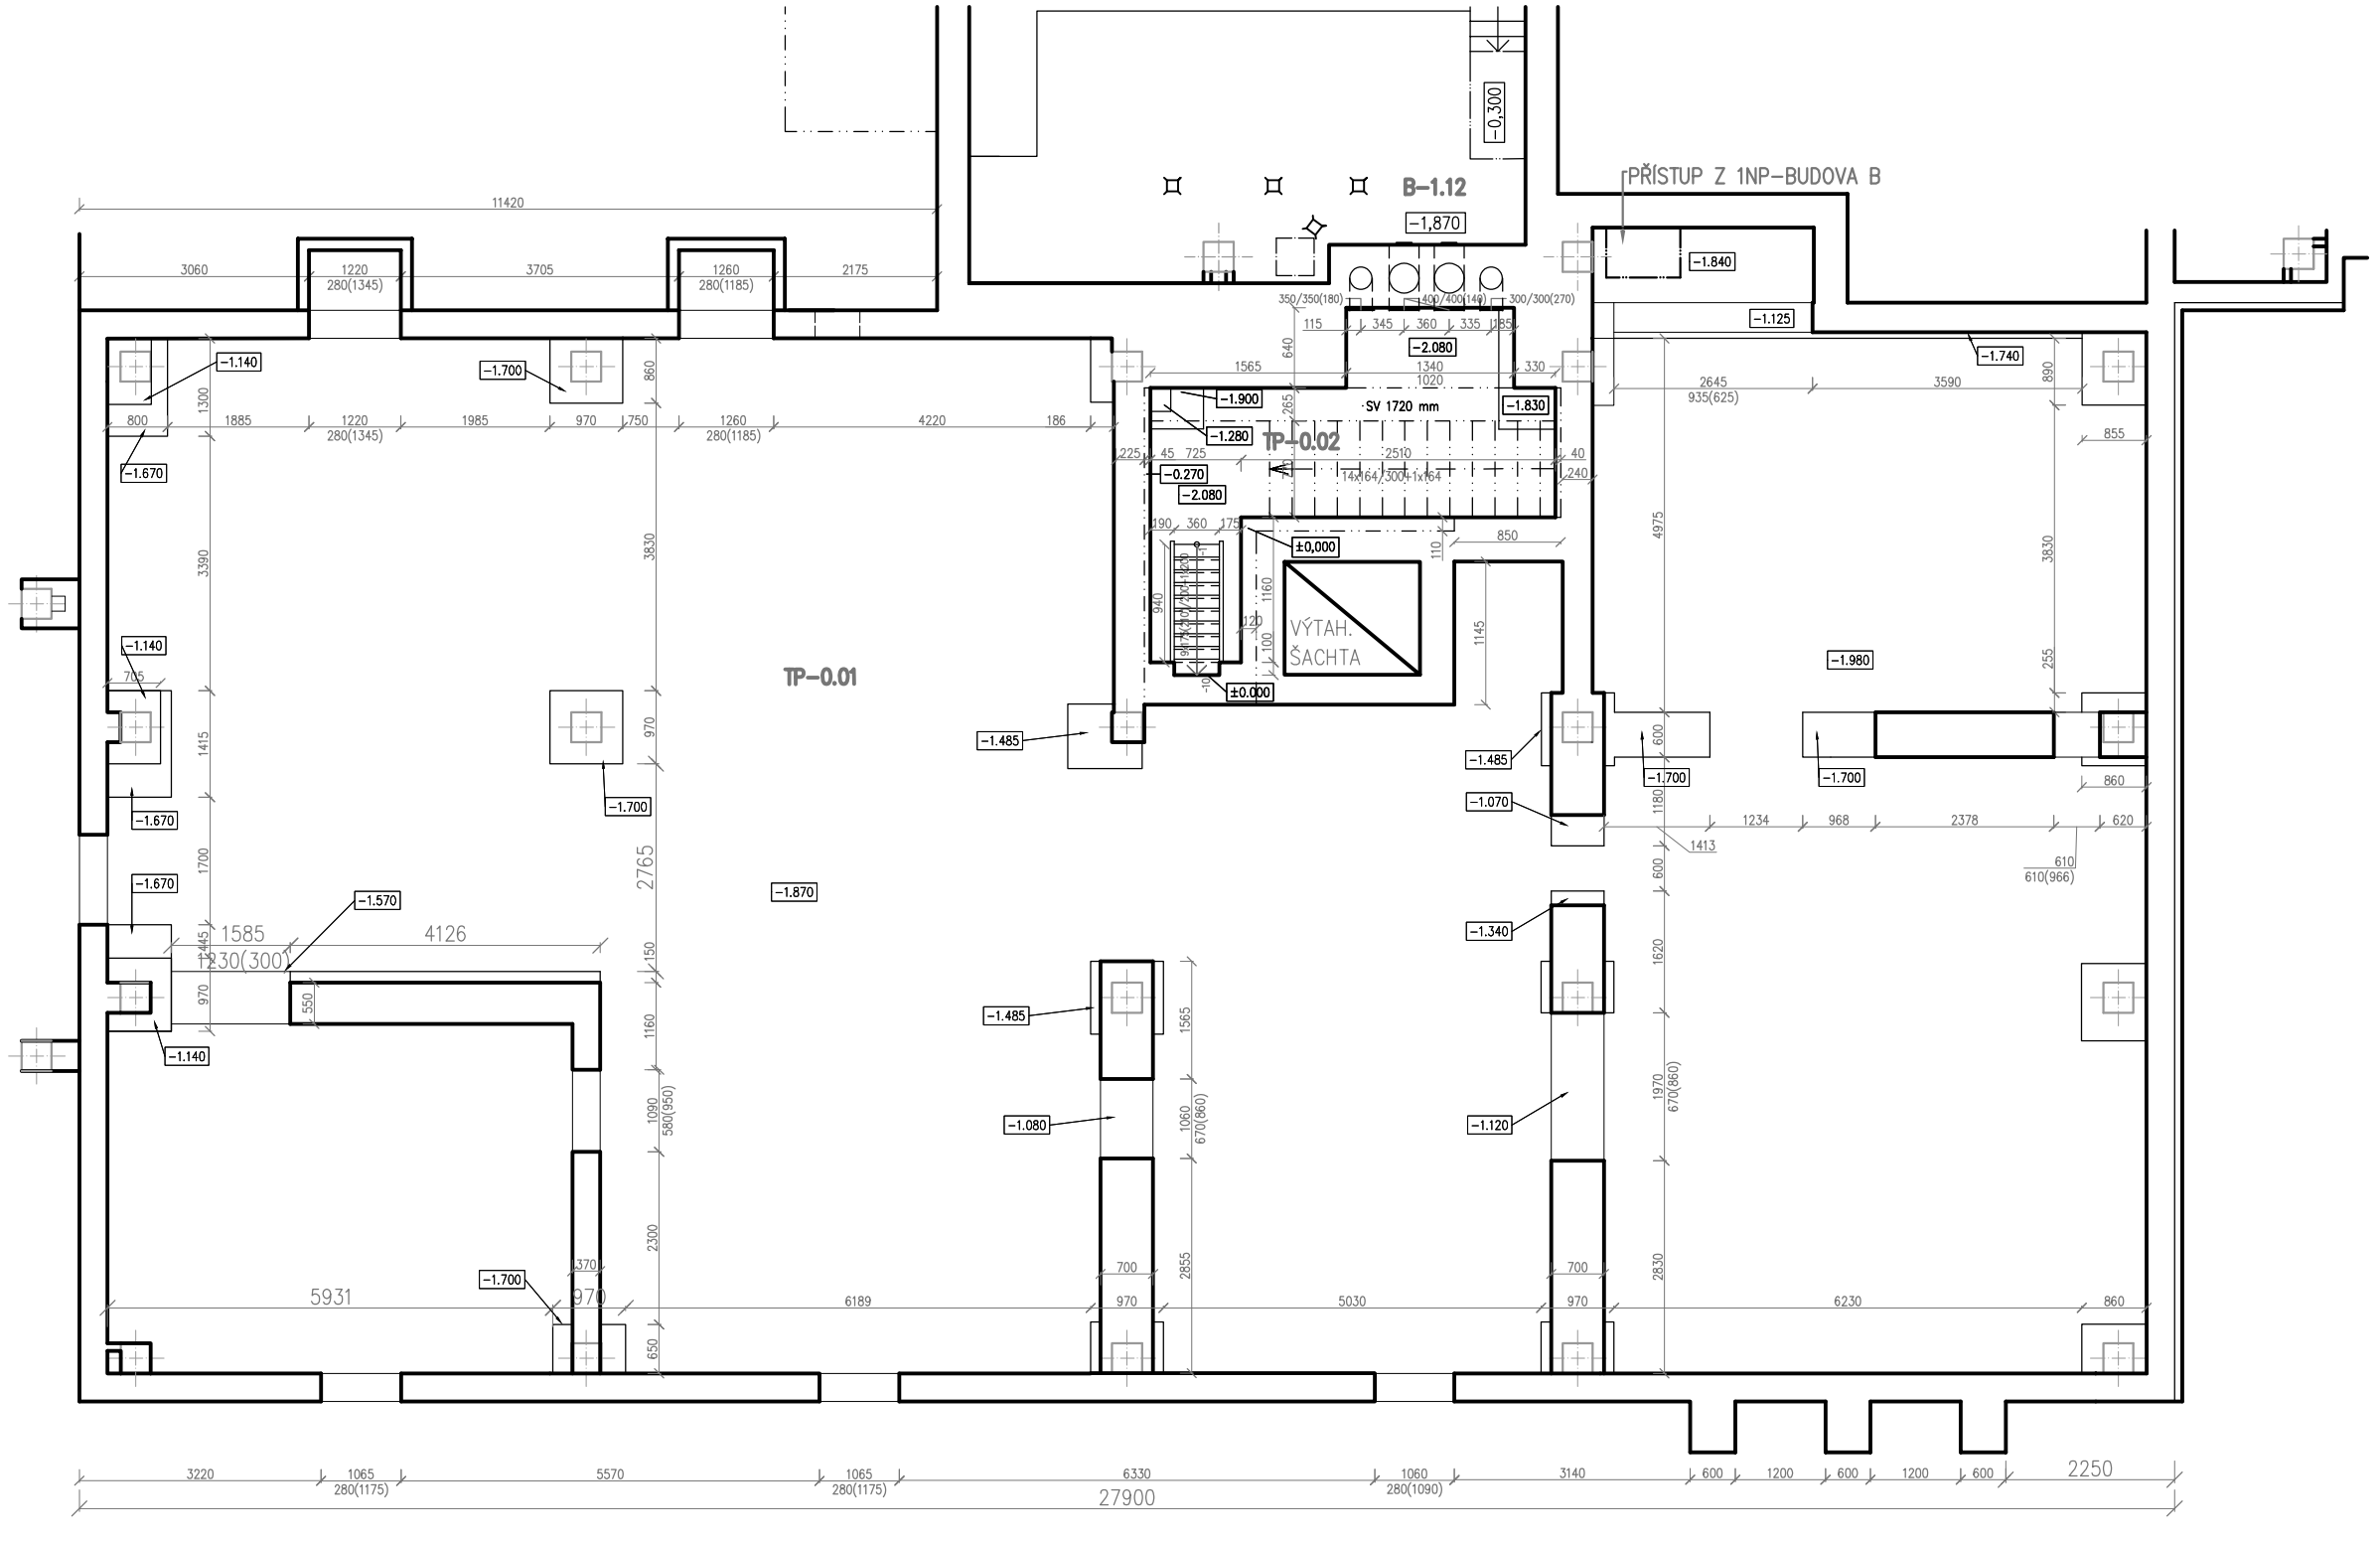

	PŮDORYS TP-BUDOVA "A"				
ČÍSLO MÍSTNOSTI (DVEŘE)	ČÍSLO MÍSTNOSTI (dle PD)	NÁZEV MÍSTNOSTI PŮVODNÍ	POČET OSOB	PLOCHA MÍSTNOSTÍ (m2)	POZNÁMKA	
					PODLAHA	STĚNY+STROP
	TP - 0.01	Technické podlaží		322,5	ZEMINA	
	TP - 0.02	Schodiště - přístup ke komínům		14,1	BETON	VPC omítka

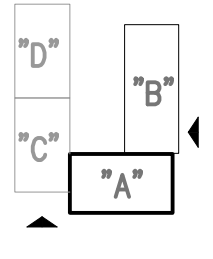

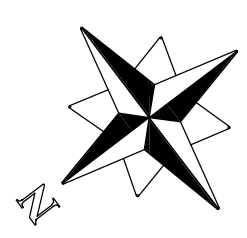

AKCE/PROJECT

ENERGETICKÉ ÚSPORY BUDOVY ZUŠ ROKYCANY

ZPRACOVATEL/DESIGNER

GREENTHERM CAD s.r.o.
K PAPÍRNĚ 172/26,
312 00 PLZEŇ
tel.:+420 377 416 625
www.greenthermcad.com

AUTORIZACE/AUTHORIZATION

MÍSTO STAVBY/LOCATION
Jiráskova 181, 337 01 Rokycany

INVESTOR/DEVELOPER
Základní umělecká škola Rokycany, Jiráskova 181, 337 01

REVIZE/REVISION

ČÍSLO NUMBER	PŘEDMĚT REVIZE SCOPE OF REVISION	DATUM DATE

HIP/CHIEF DESIGN ENGINEER: ING. SOŇA FISCHEROVÁ — PODPIS/SIGNATURE
PROJEKTANT/DESIGNED BY: ING. SOŇA FISCHEROVÁ — PODPIS/SIGNATURE
KONTROLOVAL/CHECKED BY: ING. SOŇA FISCHEROVÁ — PODPIS/SIGNATURE

STUPEŇ PD/DESIGN STAGE: DOKUMENTACE PRO PROVÁDĚNÍ STAVBY
ČÁST/PART: ARCHNITEKTONICKO-STAVEBNÍ ŘEŠENÍ
DÍLČÍ ČÁST/PARTIAL SECTION: STÁVAJÍCÍ STAV
OBJEKT/OBJECT: BUDOVA "A"

OBSAH/TITLE
PŮDORYS TECHNICKÉHO PODLAŽÍ

PARÉ/COPY

DATUM/DATE: 8/2025
MĚŘÍTKO/SCALE: 1:100
FORMÁT/PAPER FORMAT: 609x297
ČÍSLO AKCE/PROJECT No.:
ARCH. ČÍSLO/DRAWING No.: 24 2604
POŘ. ČÍSLO/SERIAL No.: D.1.1.2. 1