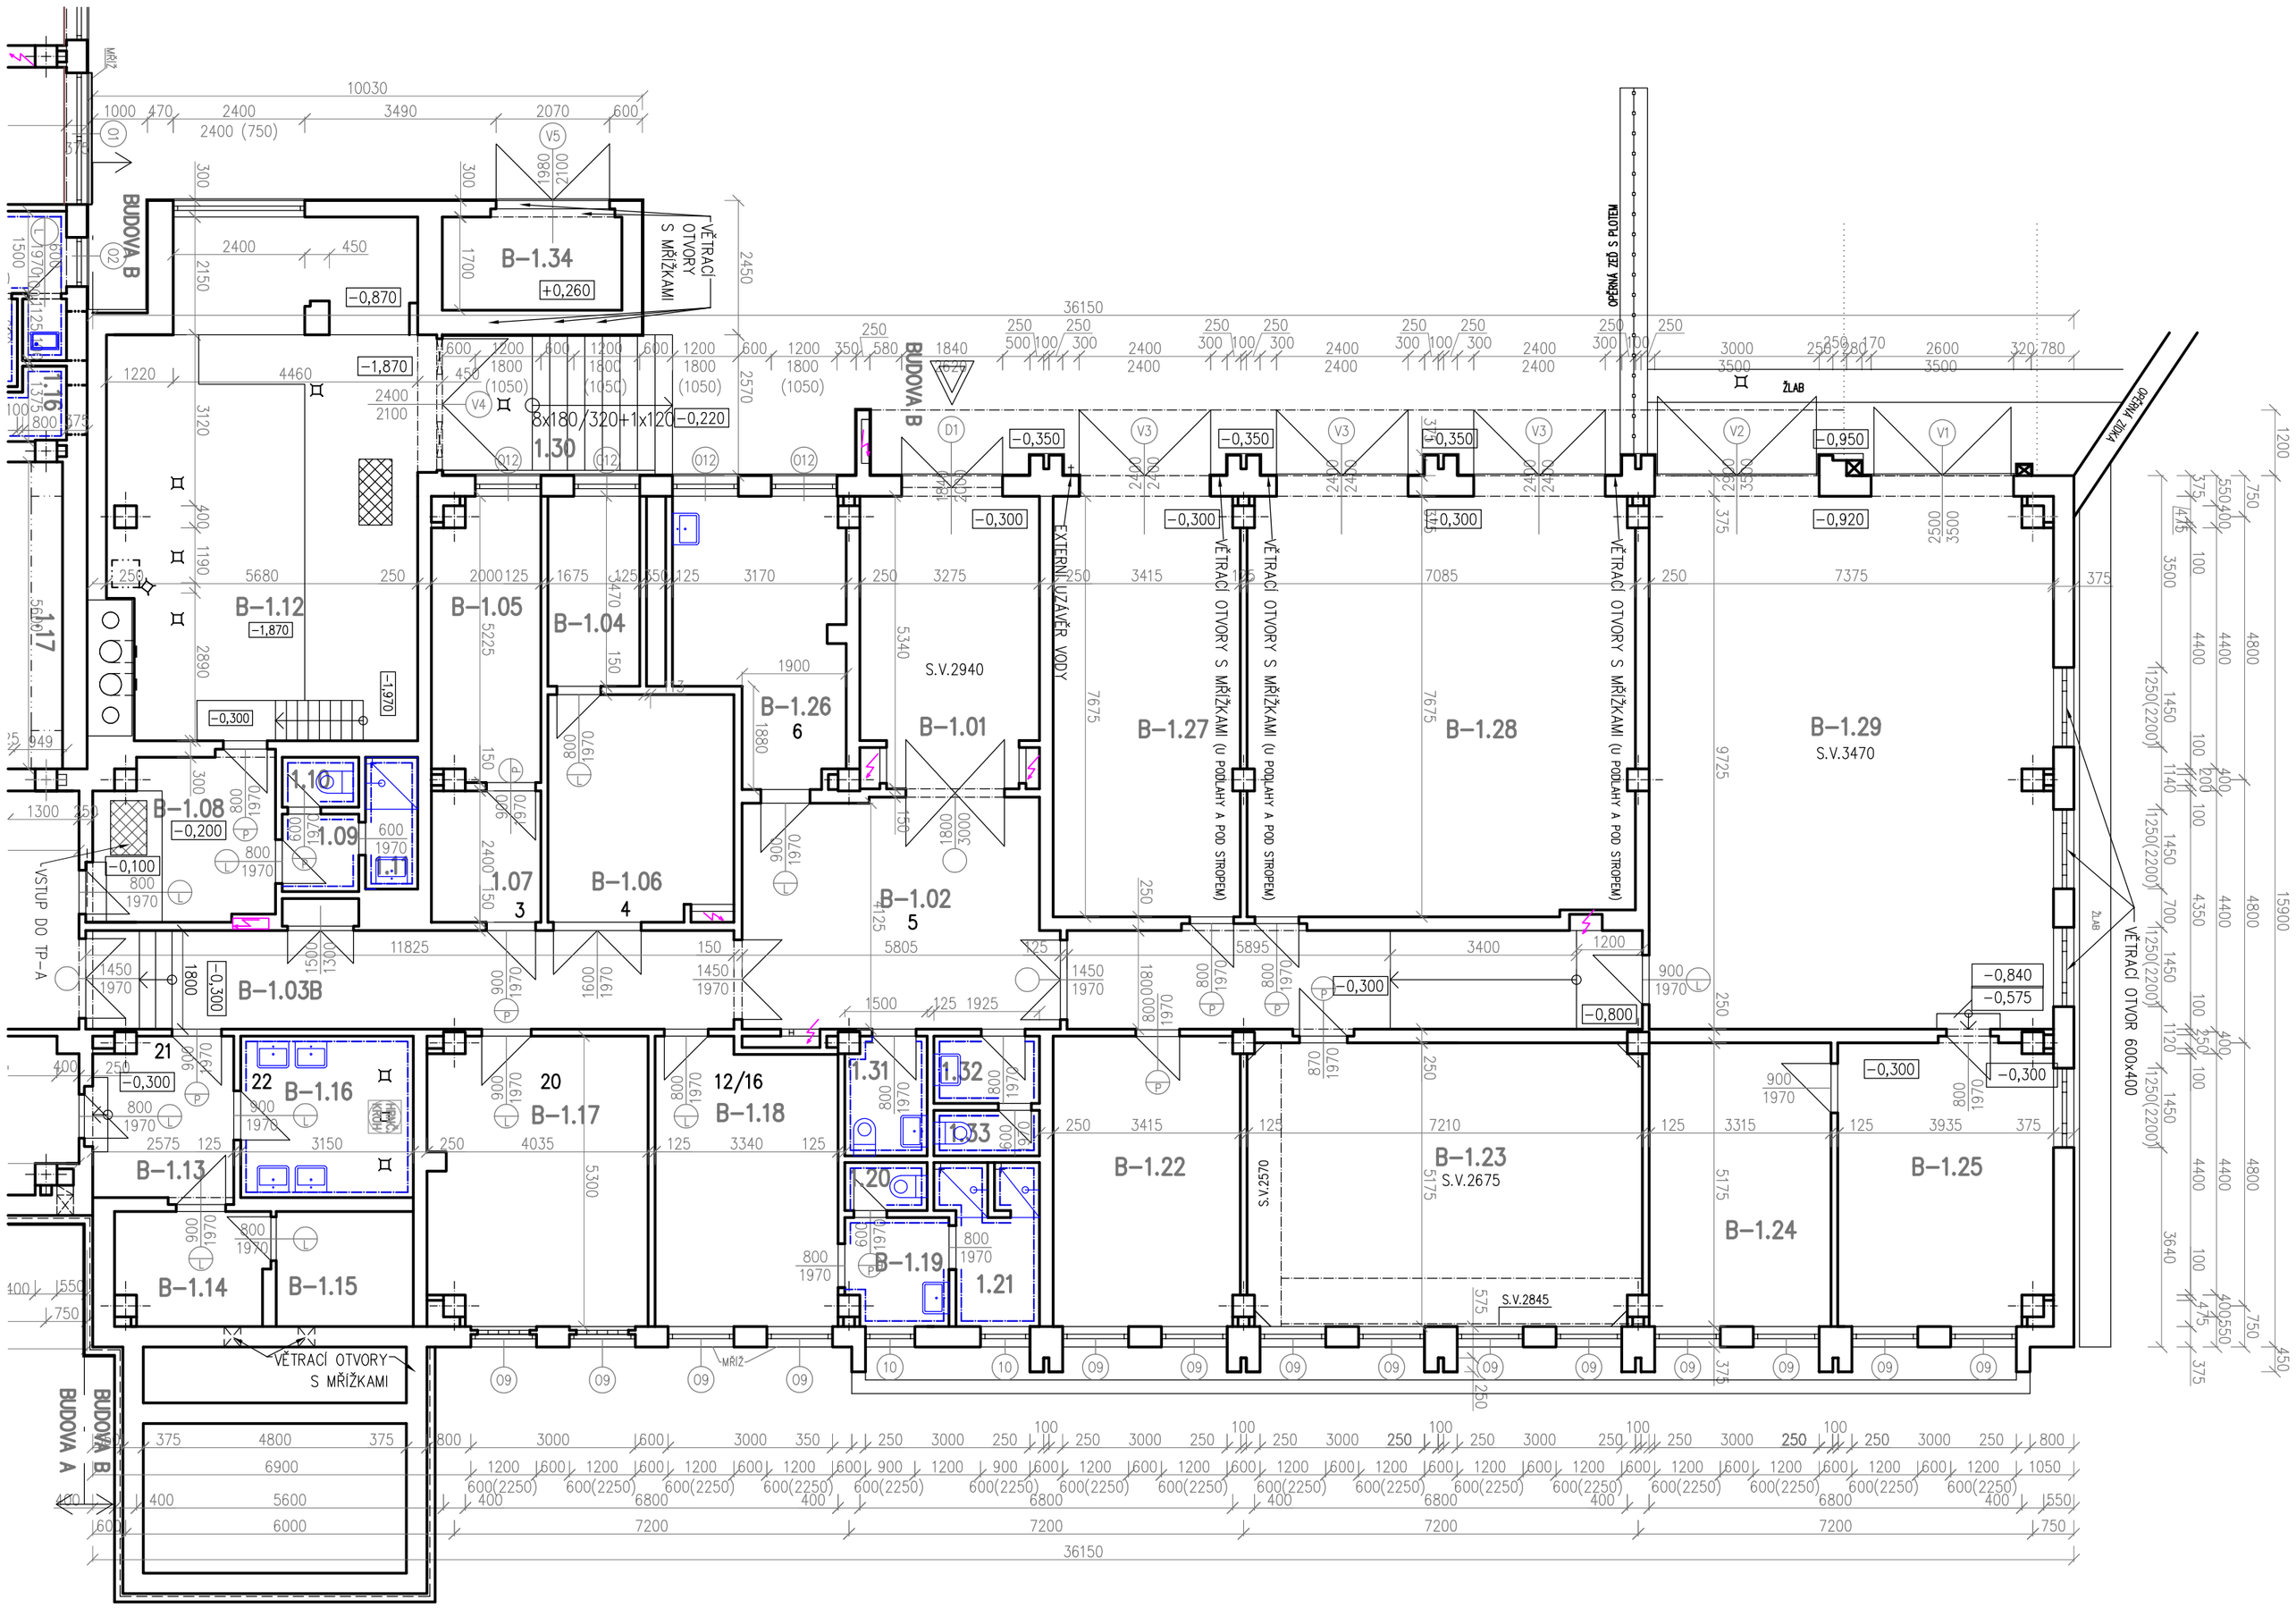

PŮDORYS 1.NP-BUDOVA "B"						
ČÍSLO MÍSTNOSTI (DVEŘE)	ČÍSLO MÍSTNOSTI (dle PD)	NÁZEV MÍSTNOSTI	POČET OSOB (žáků)	PLOCHA MÍSTNOSTÍ (m2)	POZNÁMKA	
					PODLAHA	STĚNY+STROP
	1.01	Vchod		16,7	keram.dl.	malba
5	1.02	Chodba		23,4	keram.dl.	malba
	1.03a	Chodba		19,3	keram.dl.	malba
	1.03b	Chodba		21,3	keram.dl.	malba
	1.04	Sklad		6,2	PVC	malba
	1.05	Sklad		9,9	keram.dl.	malba
4	1.06	Sklad		13,8	PVC	malba
3	1.07	Sklad		4,8	keram.dl.	malba
	1.08	Vstup do kotelny, zázemí topiče		9,7	PVC	malba
	1.09	Soc.zařízení topiče-předsíň		2,0	keram.dl.	keram.obkl.
	1.10	WC topiče		1,3	keram.dl.	keram.obkl.
	1.11	Sprcha, umyvadlo topiče		2,3	keram.dl.	keram.obkl.
	1.12	Kotelna		50,7	keram.dl.	malba
21	1.13	Předsíň		7,7	keram.dl.	malba
	1.14	Sklad CO		5,6	keram.dl.	keram.obkl.
	1.15	Sklad CO		5,3	keram.dl.	malba
22	1.16	Sprchy - spec.očista(CO)		9,3	keram.dl.	keram.obkl.
20	1.17	Sklad		20,6	PVC	malba
12	1.18	Šatna uklízečky	3	17,1	PVC	malba
	1.19	WC uklízečky - předsíň		3,6	keram.dl.	keram.obkl.
	1.20	WC uklízečky		1,3	keram.dl.	keram.obkl.
	1.21	Sprchy - uklízečky		4,7	keram.dl.	keram.obkl.
Spisovna	1.22	Sklad		18,0	koberec	malba
	1.23	Sklad učebnic	15	37,0	koberec	malba
	1.24	Sklad el.materialu		17,2	PVC	malba
	1.25	Zámečnicka dílna		20,1	PVC	malba
6	1.26	Vypalovací pec na keramiku		14,3	PVC	malba
	1.27	Garáž		26,1	bet.maz.	malba
	1.28	Garáž		53,9	natěr	malba
	1.29	Truhlárská dílna		71,2	bet.maz.	malba
	1.30	Schodiště z kotelny na dvůr			bet.maz.	keram.obkl.
15	1.31	WC - ženy		3,2	keram.dl.	keram.obkl.
13	1.32	WC - muži, předsíň		2,4	keram.dl.	keram.obkl.
	1.33	WC - muži		1,6	keram.dl.	keram.obkl.
	1.34	Regulační stanice		5,9	bet.maz.	malba

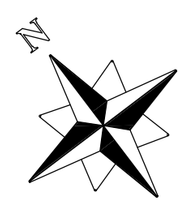

AKCE/PROJECT

ENERGETICKÉ ÚSPORY BUDOVY ZUŠ ROKYCANY

ZPRACOVATEL/DESIGNER

GREENTHERM CAD s.r.o.
K PAPÍRNĚ 172/26,
312 00 PLZEŇ
tel.:+420 377 416 625
www.greenthermcad.com

AUTORIZACE/AUTHORIZATION

MÍSTO STAVBY/LOCATION	Jiráskova 181, 337 01 Rokycany
INVESTOR/DEVELOPER	Základní umělecká škola Rokycany, Jiráskova 181, 337 01
REVIZE/REVISION	ČÍSLO / NUMBER; PŘEDMĚT REVIZE / SCOPE OF REVISION; DATUM / DATE
HIP/CHIEF DESIGN ENGINEER	ING. SOŇA FISCHEROVÁ — PODPIS/SIGNATURE
PROJEKTANT/DESIGNED BY	ING. SOŇA FISCHEROVÁ — PODPIS/SIGNATURE
KONTROLOVAL/CHECKED BY	ING. SOŇA FISCHEROVÁ — PODPIS/SIGNATURE
ČÁST/PART	ARCHNITEKTONICKO-STAVEBNÍ ŘEŠENÍ
OBSAH/TITLE	PŮDORYS 1.NP
PARÉ/COPY	
DÍLČÍ ČÁST/PARTIAL SECTION	STÁVAJÍCÍ STAV
DATUM/DATE	8/2025
MĚŘÍTKO/SCALE	1:50
FORMÁT/PAPER FORMAT	610x420
OBJEKT/OBJECT	BUDOVA "B"
ČÍSLO AKCE/PROJECT No.	
ARCH. ČÍSLO/DRAWING No.	24 2604
POŘ. ČÍSLO/SERIAL No.	D.1.1.2.9