PŮDORYS 3.NP-BUDOVA "A"						
ČÍSLO MÍSTNOSTI (DVEŘE)	ČÍSLO MÍSTNOSTI (dle PD)	NÁZEV MÍSTNOSTI	POČET OSOB (žáků)	PLOCHA MÍSTNOSTÍ (m2)	POZNÁMKA	
					PODLAHA	STĚNY+STROP
29	3.01	Učebna - hudební nauka, podium	5	53,5	keram.dl. v nice+ koberec	dř.obklad + keram.obkl. v nice
30	3.02	Ředitelna	40	31,5	PVC + 2dř. Schody	dř.obklad
28	3.03	Kancelář školy	2	19,6	PVC	malba + keram.obkl. v
27	3.04	Kancelář školy	2	18,8	koberec	malba
25	3.05	Sborovna	15	30,2	PVC	malba
24	3.06	Učebna - hra na kytaru	3	19,1	PVC	dř.obklad + zvuk. Izolace+ keram.obkl. v nice
23	3.07	Učebna - hra na klavír	3	21,4	PVC	malba + zvuk. Izolace+ keram.obkl. v nice
	3.08	Chodba		19,9	keram.dl.	malba + nátěr
34	3.09	Kabinet, předsíň		7,9	PVC	malba
	3.10	Učebna - heligon	1	7,0	PVC	malba
	3.11	WC muži		8,0	keram.dl.	keram.obkl.
35	3.12	WC muži - předsíň		0,8	keram.dl.	keram.obkl.
	3.13	Kuchyňka		6,5	keram.dl.	dř.obklad
	3.14	WC ženy		1,9	keram.dl.	keram.obkl.
36	3.15	WC ženy - předsíň		1,0		
	3.16	Místnost pro úklid			keram.dl.	keram.obkl.
	3.17	Chodba		28,2	keram.dl.	malba + nátěr
	3.18	Chodba		18,9	keram.dl.	malba + nátěr
21	3.19	Učebna - hra na klavír	3	17,7	PVC	malba + zvuk. Izolace
22	3.20	Učebna - hra na křídlo	3	21,5	PVC	malba + zvuk. Izolace
	3.21	Schodiště		14,0	ocel.sch.+žula	malba
	3.22	Galerie		6,0	keram.dl.	omítka
	3.23	Lodžie			keram.dl.	malba

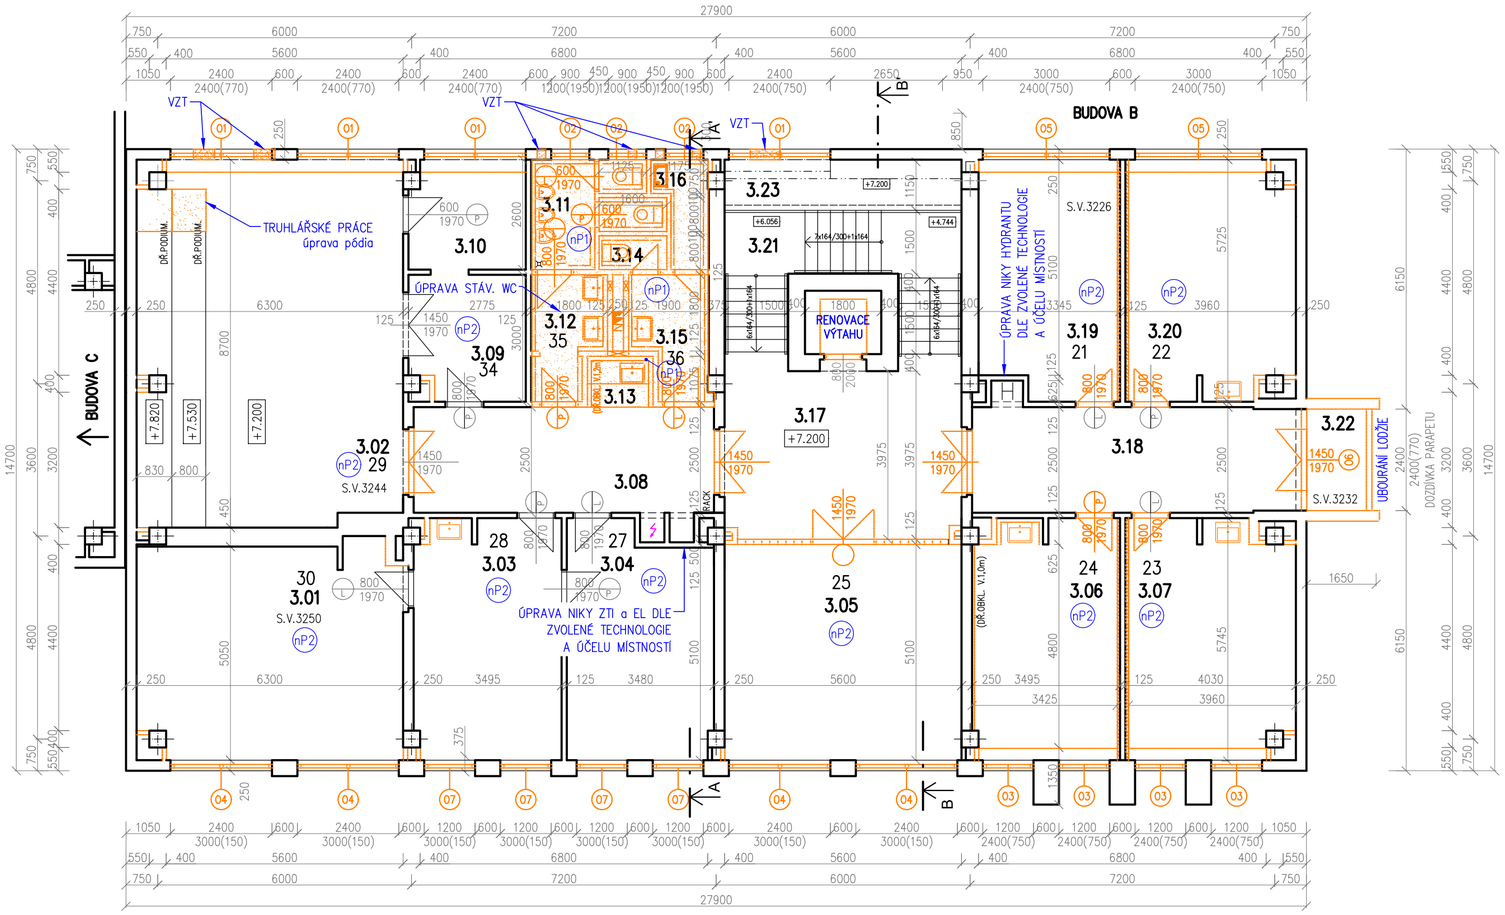

POZNÁMKA:

BOURACÍ A DEMONTÁŽNÍ PRÁCE SOUVISEJÍCÍ S REKONSTRUKCÍ HYGIENICKÉHO ZAŘÍZENÍ A ZTI V CELÉM OBJEKTU:

- DEMONTÁŽ STÁVAJÍCÍCH SANITÁRNÍCH ZAŘIZOVACÍCH PŘEDMĚTŮ, VČ. BATERIÍ V CELÉ BUDOVĚ.
- UBOURÁNÍ KERAMICKÝCH OBKLADŮ U STÁVAJÍCÍCH HYGIENICKÝCH ZAŘÍZENÍ (WC, SPRCHY, UMÝVÁRNY, PRACOVNÍ PLOCHY U UMYVADEL, DŘEZŮ APOD.).
- UBOURÁNÍ KERAMICKÉ DLAŽBY, VČETNĚ PODKLADNÍ VRSTVY U STÁVAJÍCÍCH HYGIENICKÝCH ZAŘÍZENÍ (WC, SPRCHY, UMÝVÁRNY A PRACOVNÍ PROSTORY).
- VYBOURÁNÍ STÁVAJÍCÍCH DĚLÍCÍCH PŘÍČEK V MÍSTĚ REKONSTRUOVANÝCH HYG. MÍSTNOSTÍ A KUCHYŇSKÝCH KOUTŮ.
- VYBOURÁNÍ STÁVAJÍCÍCH PŘÍČEK ŠACHET A OBEZDÍVEK STÁVAJÍCÍCH ROZVODŮ, VČETNĚ ODSTRANĚNÍ (PROVIZORNÍHO ZASLEPENÍ) ROZVODŮ ZTI, VZT, ÚT A ELEKTROINSTALACE.
- BOURACÍ PRÁCE TÝKAJÍCÍ SE RŮZNÝCH ZASEKÁNÍ ZTI, ÚT, VZT A ELEKTROINSTALAČNÍCH ROZVODŮ V DOTČENÝCH MÍSTNOSTECH.
- VYBOURÁNÍ OTVORŮ PRO PŘÍVOD A ODVOD VZDUCHU.

BOURACÍ A DEMONTÁŽNÍ PRÁCE SOUVISEJÍCÍ S BEZBARIÉROVÝMI ÚPRAVAMI, ELEKTROINSTALACÍ A PBŘ:

- BOURACÍ A DEMONTÁŽNÍ PRÁCE TÝKAJÍCÍ SE DALŠÍCH ÚPRAV V INTERIÉRU DLE PBŘ (DEMONTÁŽ STÁVAJÍCÍCH NEVYHOVUJÍCÍCH DVEŘÍ, VČETNĚ ZÁRUBNÍ A UBOURÁNÍ PŘÍČEK).
- VYBOURÁNÍ OTVORU PRO NOVÝ ÚNIKOVÝ VSTUP V MÍSTĚ STÁVAJÍCÍ SPOJOVACÍ CHODBY.
- VYBOURÁNÍ OTVORU PRO NOVÉ DVEŘE U VYVÝŠENÉHO PROSTORU KOTELNY – VZNIK NOVÉ MÍSTNOSTÍ ÚSTŘEDNA – ŠKOLNÍ ROZHLAS.
- VYBOURÁNÍ OTVORU PRO NOVÝ BB PŘÍSTUP DO MÍSTNOSTI „VSTUPNÍ VESTIBUL" VEDLE VSTUPNÍHO SCHODIŠTĚ.
- DEMONTÁŽ STÁVAJÍCÍCH PODLAHOVÝCH KRYTIN (LINOLEUM, PŘÍP. ZátěŽOVÝ KOBEREC) V UČEBNÁCH A KANCELÁŘÍCH, VČETNĚ STÁVAJÍCÍCH PODKLADNÍCH VRSTEV.
- DEMONTÁŽ VYSTROJENÍ VÝTAHOVÉ ŠACHTY, VČETNĚ UBOURÁNÍ CELÉ STÁVAJÍCÍ STROJOVNY VÝTAHU (6.NP) A STROPNÍ/STŘEŠNÍ ČÁSTI NAD SCHODIŠŤOVÝM PROSTOREM.
- DEMONTÁŽ STÁVAJÍCÍCH SCHODIŠŤOVÝCH ZÁBRADLÍ.
- UBOURÁNÍ STÁVAJÍCÍ KERAMICKÉ DLAŽBY V PROSTORU OSAZENÍ NOVÉ INTERIÉROVÉ ZDVIHACÍ PLOŠINY.
- DEMONTÁŽ STÁVAJÍCÍ KONSTRUKCE OBČERSTVENÍ, VČETNĚ VYZDĚNÉHO ZÁZEMÍ SKLADU OBČERSTVENÍ.
- DEMONTÁŽ STÁVAJÍCÍCH ELEKTROINSTALAČNÍCH ROZVODŮ, ROZVADĚČŮ A ROZVODNIC, SVÍTIDEL UMĚLÉHO OSVĚTLENÍ, DOMOVNÍCH ZÁSUVEK A DALŠÍCH ZAŘÍZENÍ V OBJEKTU ŠKOLY.
- BOURACÍ PRÁCE SOUVISEJÍCÍ S NUTNÝMI ÚPRAVAMI STÁVAJÍCÍCH VYZDÍVEK NIK A PILÍŘŮ PRO HLAVNÍ A PODRUŽNÉ ROZVADĚČE, ČI ROZVODNICE.
- DEMONTÁŽ ČÁSTÍ STÁVAJÍCÍHO PROTIHLUKOVÉHO OBLOŽENÍ PRO PŘÍPADNÉ ÚPRAVY ELEKTROINSTALACE.
- DEMONTÁŽ PŮVODNÍHO NEFUNKČNÍHO TEPLOVODU Z KOTELNY.
- BOURACÍ PRÁCE TÝKAJÍCÍ SE RŮZNÝCH ZAPRAVENÍ ZTI, ÚT, VZT A ELEKTROINSTALAČNÍCH ROZVODŮ A PŘÍP. VYTVOŘENÍ PROSTUPŮ PRO NOVÉ ROZVODY.

BOURACÍ A DEMONTÁŽNÍ PRÁCE SOUVISEJÍCÍ S ENERGETICKY ÚSPORNÝM OPATŘENÍM:

- DEMONTÁŽ STÁVAJÍCÍCH VÝPLNÍ VNĚJŠÍCH OTVORŮ, VČETNĚ VNĚJŠÍCH A VNITŘNÍCH PARAPETŮ (KOVOVÁ A DŘEVĚNÁ OKNA, LUXFERY, KOVOVÉ DVEŘNÍ SESTAVY, VSTUPNÍ DVEŘE A SESTAVY ZÁDVEŘÍ, PLECHOVÁ VRATA A PLECHOVÉHO VÝLEZU NA STŘECHU).
- ŠETRNÉ ODSTRANĚNÍ KABŘINCOVÉHO OBKLADU NA BUDOVĚ A Z 4.NP TAK, ABY MOHL BÝT OBKLAD VYUŽIT NA OPRAVY A DOPLNĚNÍ MÍST U ÚPRAVY OKEN.
- UBOURÁNÍ STÁVAJÍCÍ NEVYUŽÍVANÉ LODŽIE U BUDOVY A.
- UBOURÁNÍ STÁVAJÍCÍHO OBLOŽENÍ VSTUPNÍHO SCHODIŠTĚ, VČETNĚ PODKLADNÍ VRSTVY.
- UBOURÁNÍ STÁVAJÍCÍCH NEVYHOVUJÍCÍCH ČÁSTÍ ANGLICKÝCH DVORKŮ.
- DEMONTÁŽ STÁVAJÍCÍHO VENKOVNÍHO SVODU.
- DEMONTÁŽ OCELOVÝCH PRVKŮ (MŘÍŽE, VSTUPNÍ ROHOŽKY, ÚCHYTY APOD.)
- ODSTRANĚNÍ NESOUDRŽNÝCH OMÍTEK A NARUŠENÉHO OZDOBNÉHO PILÍŘE U BUDOVY B.
- DEMONTÁŽ MŘÍŽEK ODVĚTRÁVACÍCH OTVORŮ NA FASÁDĚ.
- DEMONTÁŽ A ODSTRANĚNÍ OPLECHOVÁNÍ (VENKOVNÍCH PARAPETŮ A ŘÍMS) A DEMONTÁŽ OPLECHOVÁNÍ A ZASTŘEŠENÍ STÁVAJÍCÍHO VZT, VČETNĚ PŘÍP. UBOURÁNÍ STÁVAJÍCÍHO OBEZDĚNÍ.
- UBOURÁNÍ PŘÍP. VRCHNÍCH VRSTEV STŘEŠNÍ KRYTINY DLE POŽADOVANÉ SKLADBY ZATEPLENÍ.
- DEMONTÁŽ STÁVAJÍCÍCH ODVĚTRÁVACÍCH KOMÍNKŮ, VPUSTÍ, POCHOZÍCH LÁVEK A ŽEBŘÍKŮ NA STŘECHÁCH.
- VYČIŠTĚNÍ VPUSTÍ ANGLICKÝCH DVORKŮ ČI JEJICH DEMONTÁŽ V PŘÍPADĚ NEFUNKČNOSTI.
- DEMONTÁŽ POPISNÝCH TABULEK A CEDULÍ.
- DEMONTÁŽ VNĚJŠÍCH ELEKTRO VYPÍNAČŮ, VNĚJŠÍCH ZVONKŮ A MLUVÍTEK, ODSTRANĚNÍ STÁVAJÍCÍCH NEFUNKČNÍCH SDĚLOVACÍCH A NN KABELŮ ULOŽENÝCH PO FASÁDĚ, VČ. PŘÍP. ANTÉN.
- DEMONTÁŽ STÁVAJÍCÍHO HROMOSVODU PRO JEHO ÚPRAVU A REVIZI.
- BOURACÍ ČI DEMONTÁŽNÍ PRÁCE TÝKAJÍCÍ SE ÚPRAV S NOVÝM VZT – NAPOJENÍ, ODSTRANĚNÍ ČI PROVIZORNÍHO ZASLEPENÍ ROZVODŮ ZTI, ÚT A ELEKTROINSTALACE.
- VYBOURÁNÍ OTVORŮ PRO PŘÍVOD A ODVOD VZDUCHU VZT JEDNOTEK (JÁDROVÉ VRTÁNÍ).

ZEMNÍ PRÁCE, ZÁKLADY A ANGLICKÉ DVORKY A CHODNÍKY:

- PŘEDPOKLÁDAJÍ SE ÚPRAVY CHODNÍKU, ANGLICKÝCH DVORKŮ A VYBUDOVÁNÍ NOVÝCH CHODNÍKŮ ZE ZÁMKOVÉ DLAŽBY. BUDE NUTNÉ ZALOŽENÍ VENKOVNÍ PLOŠINY, NOVÉHO ÚNIKOVÉHO SCHODIŠTĚ A PŘÍP. ZEMNÍ PRÁCE TÝKAJÍCÍ SE ÚPRAVY BLESKOSVODNÉ SÍTĚ.
- NOVĚ JE NAVRŽENO ZALOŽENÍ PRO ÚNIKOVÉ SCHODIŠTĚ POMOCÍ ŽB PATEK, DÁLE ZÁKLAD V TECHNICKÉM PODLAŽÍ V BUDOVĚ A POD INSTALAČNÍ ŠACHTOU A ZÁKLAD POD ZDVIHACÍ PLOŠINOU VEDLE HLAVNÍHO VSTUPU DO BUDOVY ZUŠ DLE ZVOLENÉ TECHNOLOGIE.
- ANGLICKÉ DVORKY BUDOU OPRAVENY A DOPLNĚNY O VPUSTĚ S DOPOJENÍM NA KANALIZACI, VČETNĚ NÁHRADY POŠKOZENÝCH OBKLADŮ.
- DVOREK PŘED BUDOVOU B BUDE VIZUÁLNĚ ODPOVÍDAT PŮVODNÍMU ŘEŠENÍ, S TÍM ROZDÍLEM, ŽE NYNĚJŠÍ KOVOVÉ ZÁBRADLÍ U SÁLU BUDE ZRUŠENO A ZŮSTANE POUZE OCHRANNÝ ROŠT. PRO VYTVOŘENÍ VHODNÉHO SPÁDU A ODVODNĚNÍ SE PŘEDPOKLÁDÁ ODSTRANĚNÍ STÁVAJÍCÍ BET. MAZANINY A VYTVOŘENÍ NOVÉ, S FUNKČNÍM SPÁDEM, PRO NAPOJENÍ NA NOVÝ ODVOD KANALIZACE.
- CHODNÍK PŘED PPP BUDE OPRAVEN TAK, ABY OTVORY TP BYLY VÝŠE A NEDOCHÁZELO K ZATÉKÁNÍ. STÁVAJÍCÍ NEFUNKČNÍ SKLADBA BUDE ODSTRANĚNA A BUDE POLOŽENA NOVÁ OBDÉLNÍKOVÁ ZÁMKOVÁ DLAŽBA.
  STÁVAJÍCÍ ZÍDKA PŘED CHODNÍKEM PPP BUDE ZKRÁCENA NA ÚROVEŇ + 50 MM NAD ÚROVNÍ NAVAZUJÍCÍHO CHODNÍKU UL. PALACKÉHO A BUDE KOPÍROVAT TENTO SPÁD. DOPLNÍ SE BETONOVÉ KRYCÍ DESKY A OCELOVÉ KRUHOVÉ ZÁBRADLÍ PO CELÉ DÉLCE CHODNÍKU. POKUD BUDE ZAJIŠTĚNA PŘI REALIZACI NESTABILNÍ VRSTVA OPĚRKY, BUDE VYBETONOVANÁ A VYARMOVÁNA NOVÁ VRSTVA TAK, ABY BYLO MOŽNÉ KOTVENÍ NOVÉHO OCELOVÉHO ZÁBRADLÍ. ZÁBRADLÍ BUDE PROVEDENO DO VÝŠKY 1 M S KRUHOVÝM MADLEM A 2 SUBTILNÍMI VODOROVNÝMI PRVKY A SLOUPKY.
- KOLEM FASÁDY BUDE OBNOVEN OKAPOVÝCH CHODNÍK. PO ZATEPLENÍ FASÁDY BUDE PROVEDEN DOSYP ŠTĚRKOVOU DRTÍ A PROVEDENO PŘEKRYTÍ BETONOVOU DLAŽBOU.

LEGENDA:

- STÁVAJÍCÍ KONSTRUKCE
- BOURANÉ KONSTRUKCE
- nPi ÚPRAVA PODLAHY PRO NOVOU PODLAHOVOU KRYTINU

AKCE/PROJECT

ENERGETICKÉ ÚSPORY BUDOVY ZUŠ ROKYCANY

ZPRACOVATEL/DESIGNER

GREENTHERM CAD s.r.o.
K PAPÍRNĚ 172/26,
312 00 PLZEŇ
tel.:+420 377 416 625
www.greenthermcad.com

AUTORIZACE/AUTHORIZATION

MÍSTO STAVBY/LOCATION: Jiráskova 181, 337 01 Rokycany

INVESTOR/DEVELOPER: Základní umělecká škola Rokycany, Jiráskova 181, 337 01

REVIZE/REVISION

ČÍSLO NUMBER	PŘEDMĚT REVIZE SCOPE OF REVISION	DATUM DATE

HIP/CHIEF DESIGN ENGINEER	ING. SOŇA FISCHEROVÁ	PODPIS/SIGNATURE
PROJEKTANT/DESIGNED BY	ING. SOŇA FISCHEROVÁ	PODPIS/SIGNATURE
KONTROLOVAL/CHECKED BY	ING. SOŇA FISCHEROVÁ	PODPIS/SIGNATURE

STUPEŇ PD/DESIGN STAGE: DOKUMENTACE PRO PROVÁDĚNÍ STAVBY

OBSAH/TITLE: PŮDORYS 3.NP

PARÉ/COPY

ČÁST/PART: ARCHNITEKTONICKO-STAVEBNÍ ŘEŠENÍ

DÍLČÍ ČÁST/PARTIAL SECTION	DATUM/DATE	MĚŘÍTKO/SCALE	FORMÁT/PAPER FORMAT
BOURACÍ PRÁCE	8/2025	1:100	610x420

OBJEKT/OBJECT	ČÍSLO AKCE/PROJECT No.	ARCH. ČÍSLO/DRAWING No.	POŘ. ČÍSLO/SERIAL No.
BUDOVA "A"		24 2604	D.1.1.3.4