PŮDORYS 4.NP-BUDOVA "A"						
ČÍSLO MÍSTNOSTI (DVEŘE)	ČÍSLO MÍSTNOSTI (dle PD)	NÁZEV MÍSTNOSTI	POČET OSOB (žáků)	PLOCHA MÍSTNOSTÍ (m2)	POZNÁMKA	
					PODLAHA	STĚNY+STROP
47	4.01	Učebna tanečního oboru	15	28,96	PVC	dř.obklad + keram.obkl.
	4.02	Učebna výtvarného oboru	15	50,58	PVC + jekor	dř.obklad + malba + zercadla
45	4.03	Kabinet výtvarného oboru		18,75	PVC	malba + keram.obkl. v nice
44	4.04	Učebna -klavír	3	17,55	PVC	malba + zvuk. Izolace
42	4.05	Učebna - křídlo	3	27,66	PVC	dř.obklad + zvuk. Izolace
41	4.06	Učebna - flétna	3	17,77	PVC	malba + zvuk. Izolace +keram.obkl. v nice+ SDK
40	4.07	Učebna - harmonika	3	19,52	PVC	malba + zvuk. Izolace+ SDK
	4.08	Chodba		18,06	keram.dl.	malba + nátěr
48	4.09	Kabinet tanečního oboru		14,27	PVC	malba
	4.10	WC muži		6,18	keram.dl.	keram.obkl.
	4.11	WC muži - předsíň		4,68	keram.dl.	keram.obkl.
	4.12	WC ženy		1,26	keram.dl.	keram.obkl.
	4.13	WC ženy - předsíň		4,87	keram.dl.	keram.obkl.
	4.14	Místnost pro úklid		2,68	keram.dl.	keram.obkl.
	4.15	Kuchyňka		1,86	keram.dl.	keram.obkl.
	4.16	Chodba		22,46	keram.dl.	malba + nátěr
	4.17	Chodba		18,50	keram.dl.	malba + nátěr
38	4.18	Učebna - křídlo	3	17,07	PVC	malba + zvuk. Izolace+ SDK
39	4.19	Učebna - křídlo	3	19,54	PVC	malba + zvuk. Izolace+ SDK
	4.20	Galerie		6,02	keram.dl.	malba
	4.21	Schodiště		13,86	ocel.sch.+ žula	malba + nátěr

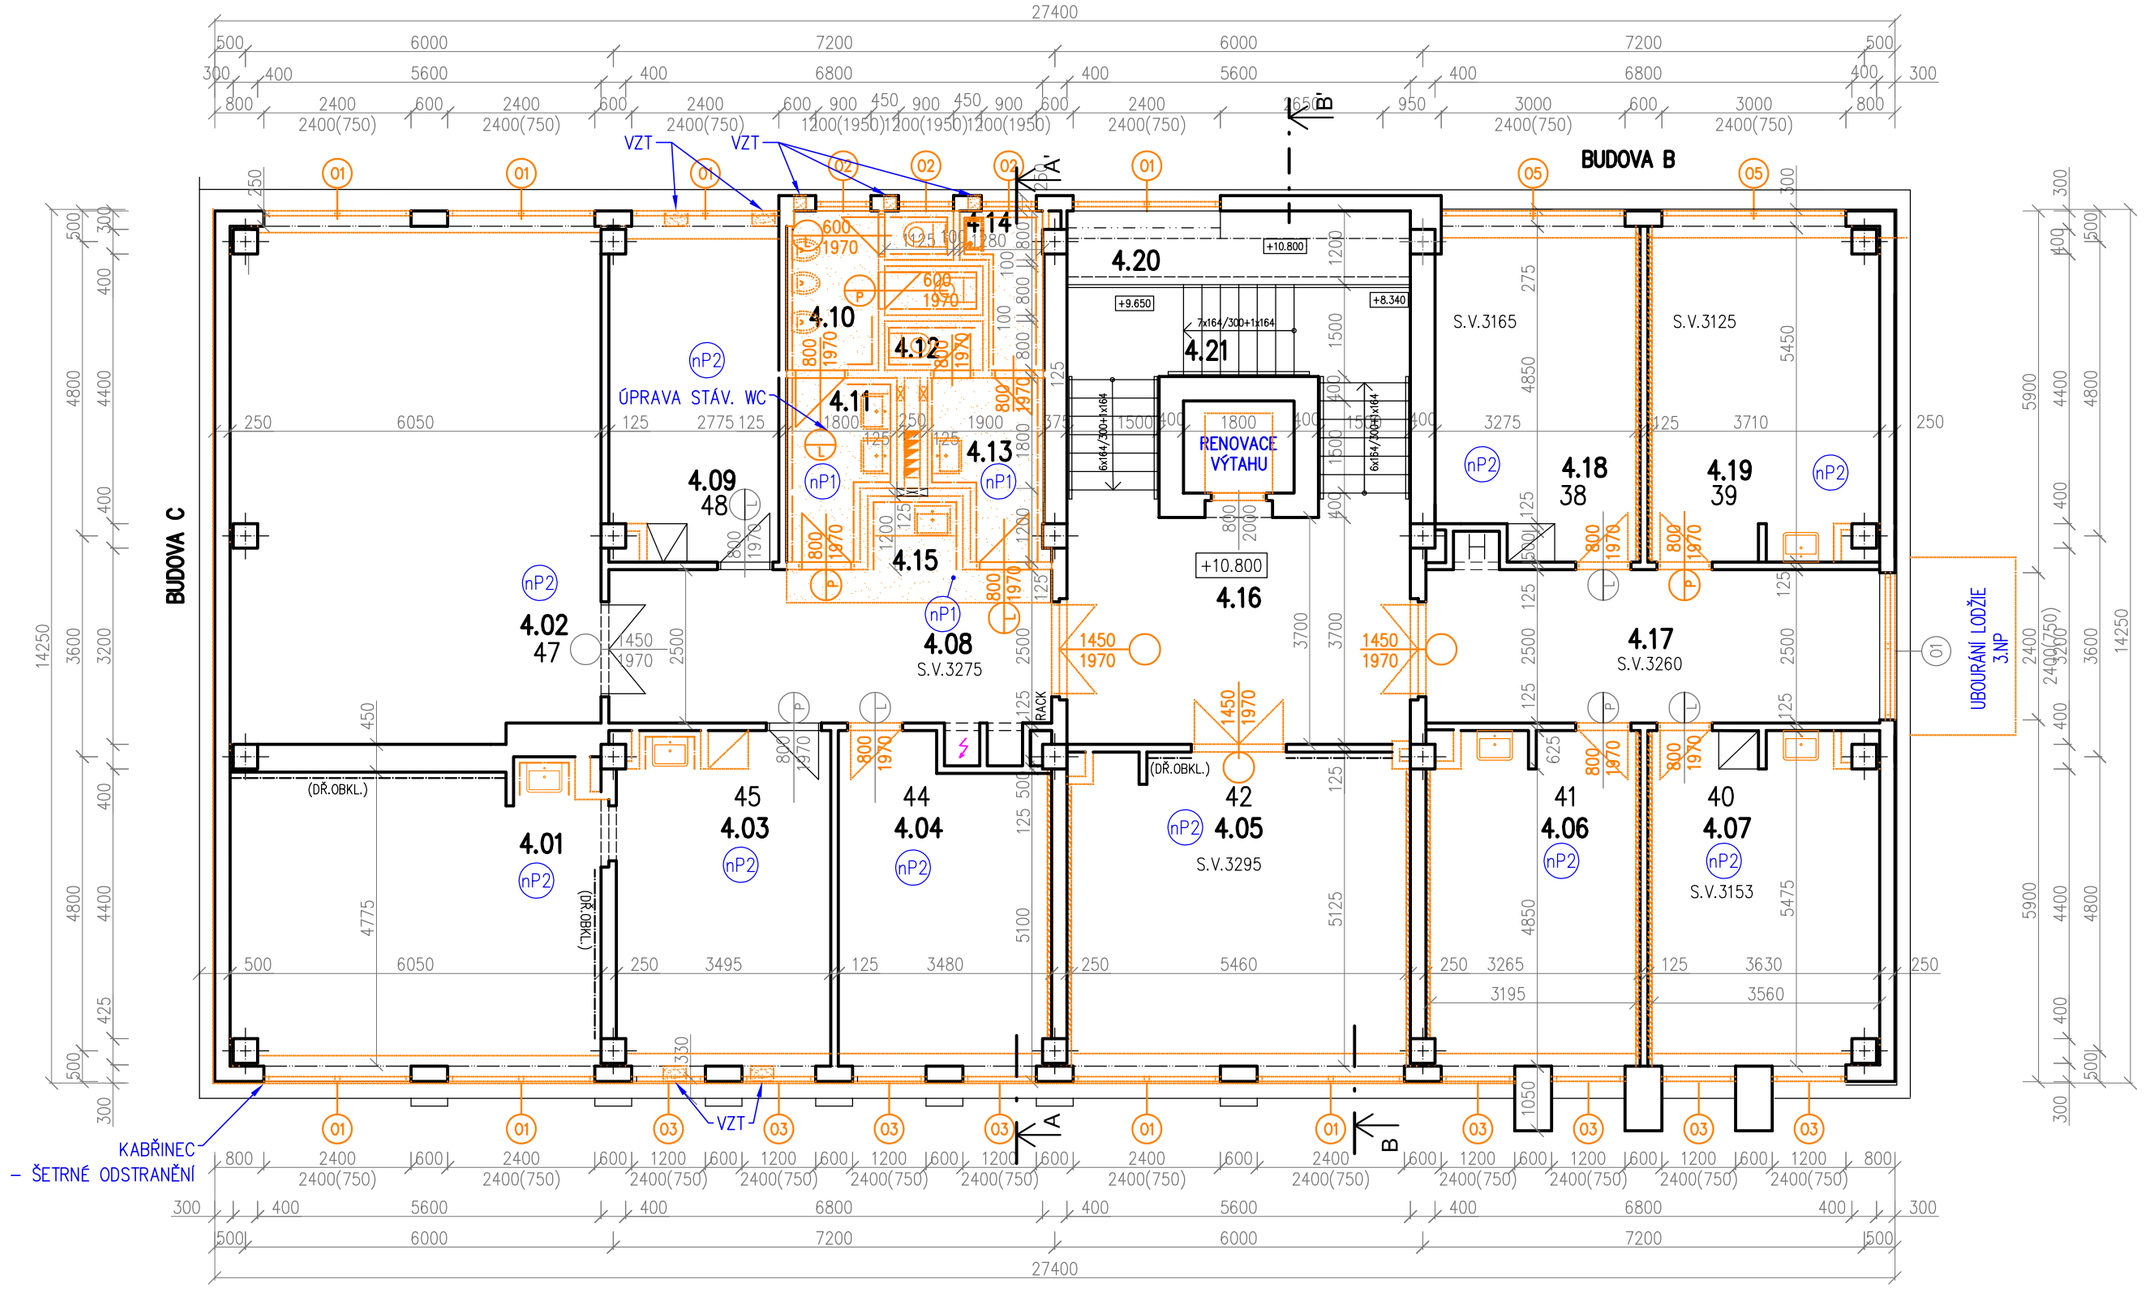

POZNÁMKA:

BOURACÍ A DEMONTÁŽNÍ PRÁCE SOUVISEJÍCÍ S REKONSTRUKCÍ HYGIENICKÉHO ZAŘÍZENÍ A ZTI V CELÉM OBJEKTU:

- DEMONTÁŽ STÁVAJÍCÍCH SANITÁRNÍCH ZAŘIZOVACÍCH PŘEDMĚTŮ, VČ. BATERIÍ V CELÉ BUDOVĚ.
- UBOURÁNÍ KERAMICKÝCH OBKLADŮ U STÁVAJÍCÍCH HYGIENICKÝCH ZAŘÍZENÍ (WC, SPRCHY, UMÝVÁRNY, PRACOVNÍ PLOCHY U UMYVADEL, DŘEZŮ APOD.).
- UBOURÁNÍ KERAMICKÉ DLAŽBY, VČETNĚ PODKLADNÍ VRSTVY U STÁVAJÍCÍCH HYGIENICKÝCH ZAŘÍZENÍ (WC, SPRCHY, UMÝVÁRNY A PRACOVNÍ PROSTORY).
- VYBOURÁNÍ STÁVAJÍCÍCH DĚLÍCÍCH PŘÍČEK V MÍSTĚ REKONSTRUOVANÝCH HYG. MÍSTNOSTÍ A KUCHYŇSKÝCH KOUTŮ.
- VYBOURÁNÍ STÁVAJÍCÍCH PŘÍČEK ŠACHET A OBEZDÍVEK STÁVAJÍCÍCH ROZVODŮ, VČETNĚ ODSTRANĚNÍ (PROVIZORNÍHO ZASLEPENÍ) ROZVODŮ ZTI, VZT, ÚT A ELEKTROINSTALACE.
- BOURACÍ PRÁCE TÝKAJÍCÍ SE RŮZNÝCH ZASEKÁNÍ ZTI, ÚT, VZT A ELEKTROINSTALAČNÍCH ROZVODŮ V DOTČENÝCH MÍSTNOSTECH.
- VYBOURÁNÍ OTVORŮ PRO PŘÍVOD A ODVOD VZDUCHU.

BOURACÍ A DEMONTÁŽNÍ PRÁCE SOUVISEJÍCÍ S BEZBARIÉROVÝMI ÚPRAVAMI, ELEKTROINSTALACÍ A PBŘ:

- BOURACÍ A DEMONTÁŽNÍ PRÁCE TÝKAJÍCÍ SE DALŠÍCH ÚPRAV V INTERIÉRU DLE PBŘ (DEMONTÁŽ STÁVAJÍCÍCH NEVYHOVUJÍCÍCH DVEŘÍ, VČETNĚ ZÁRUBNÍ A UBOURÁNÍ PŘÍČEK).
- VYBOURÁNÍ OTVORU PRO NOVÝ ÚNIKOVÝ VSTUP V MÍSTĚ STÁVAJÍCÍ SPOJOVACÍ CHODBY.
- VYBOURÁNÍ OTVORU PRO NOVÉ DVEŘE U VYVÝŠENÉHO PROSTORU KOTELNY – VZNIK NOVÉ MÍSTNOSTÍ ÚSTŘEDNA – ŠKOLNÍ ROZHLAS.
- VYBOURÁNÍ OTVORU PRO NOVÝ BB PŘÍSTUP DO MÍSTNOSTI „VSTUPNÍ VESTIBUL" VEDLE VSTUPNÍHO SCHODIŠTĚ.
- DEMONTÁŽ STÁVAJÍCÍCH PODLAHOVÝCH KRYTIN (LINOLEUM, PŘÍP. ZÁTĚŽOVÝ KOBEREC) V UČEBNÁCH A KANCELÁŘÍCH, VČETNĚ STÁVAJÍCÍCH PODKLADNÍCH VRSTEV.
- DEMONTÁŽ VYSTROJENÍ VÝTAHOVÉ ŠACHTY, VČETNĚ UBOURÁNÍ CELÉ STÁVAJÍCÍ STROJOVNY VÝTAHU (6.NP) A STROPNÍ/STŘEŠNÍ ČÁSTI NAD SCHODIŠŤOVÝM PROSTOREM.
- DEMONTÁŽ STÁVAJÍCÍCH SCHODIŠŤOVÝCH ZÁBRADLÍ.
- UBOURÁNÍ STÁVAJÍCÍ KERAMICKÉ DLAŽBY V PROSTORU OSAZENÍ NOVÉ INTERIÉROVÉ ZDVIHACÍ PLOŠINY.
- DEMONTÁŽ STÁVAJÍCÍ KONSTRUKCE OBČERSTVENÍ, VČETNĚ VYZDĚNÉHO ZÁZEMÍ SKLADU OBČERSTVENÍ.
- DEMONTÁŽ STÁVAJÍCÍCH ELEKTROINSTALAČNÍCH ROZVODŮ, ROZVADĚČŮ A ROZVODNIC, SVÍTIDEL UMĚLÉHO OSVĚTLENÍ, DOMOVNÍCH ZÁSUVEK A DALŠÍCH ZAŘÍZENÍ V OBJEKTU ŠKOLY.
- BOURACÍ PRÁCE SOUVISEJÍCÍ S NUTNÝMI ÚPRAVAMI STÁVAJÍCÍCH VYZDÍVEK NIK A PILÍŘŮ PRO HLAVNÍ A PODRUŽNÉ ROZVADĚČE, ČI ROZVODNICE.
- DEMONTÁŽ ČÁSTÍ STÁVAJÍCÍHO PROTIHLUKOVÉHO OBLOŽENÍ PRO PŘÍPADNÉ ÚPRAVY ELEKTROINSTALACE.
- DEMONTÁŽ PŮVODNÍHO NEFUNKČNÍHO TEPLOVODU Z KOTELNY.
- BOURACÍ PRÁCE TÝKAJÍCÍ SE RŮZNÝCH ZAPRAVENÍ ZTI, ÚT, VZT A ELEKTROINSTALAČNÍCH ROZVODŮ A PŘÍP. VYTVOŘENÍ PROSTUPŮ PRO NOVÉ ROZVODY.

BOURACÍ A DEMONTÁŽNÍ PRÁCE SOUVISEJÍCÍ S ENERGETICKY ÚSPORNÝM OPATŘENÍM:

- DEMONTÁŽ STÁVAJÍCÍCH VÝPLNÍ VNĚJŠÍCH OTVORŮ, VČETNĚ VNĚJŠÍCH A VNITŘNÍCH PARAPETŮ (KOVOVÁ A DŘEVĚNÁ OKNA, LUXFERY, KOVOVÉ DVEŘNÍ SESTAVY, VSTUPNÍ DVEŘE A SESTAVY ZÁDVEŘÍ, PLECHOVÁ VRATA A PLECHOVÉHO VÝLEZU NA STŘECHU).
- ŠETRNÉ ODSTRANĚNÍ KABŘINCOVÉHO OBKLADU NA BUDOVĚ A Z 4.NP TAK, ABY MOHL BÝT OBKLAD VYUŽIT NA OPRAVY A DOPLNĚNÍ MÍST U ÚPRAVY OKEN.
- UBOURÁNÍ STÁVAJÍCÍ NEVYUŽÍVANÉ LODŽIE U BUDOVY A.
- UBOURÁNÍ STÁVAJÍCÍHO OBLOŽENÍ VSTUPNÍHO SCHODIŠTĚ, VČETNĚ PODKLADNÍ VRSTVY.
- UBOURÁNÍ STÁVAJÍCÍCH NEVYHOVUJÍCÍCH ČÁSTÍ ANGLICKÝCH DVORKŮ.
- DEMONTÁŽ STÁVAJÍCÍHO VENKOVNÍHO SVODU.
- DEMONTÁŽ OCELOVÝCH PRVKŮ (MŘÍŽE, VSTUPNÍ ROHOŽKY, ÚCHYTY APOD.)
- ODSTRANĚNÍ NESOUDRŽNÝCH OMÍTEK A NARUŠENÉHO OZDOBNÉHO PILÍŘE U BUDOVY B.
- DEMONTÁŽ MŘÍŽEK ODVĚTRÁVACÍCH OTVORŮ NA FASÁDĚ.
- DEMONTÁŽ A ODSTRANĚNÍ OPLECHOVÁNÍ (VENKOVNÍCH PARAPETŮ A ŘÍMS) A DEMONTÁŽ OPLECHOVÁNÍ A ZASTŘEŠENÍ STÁVAJÍCÍHO VZT, VČETNĚ PŘÍP. UBOURÁNÍ STÁVAJÍCÍHO OBEZDĚNÍ.
- UBOURÁNÍ PŘÍP. VRCHNÍCH VRSTEV STŘEŠNÍ KRYTINY DLE POŽADOVANÉ SKLADBY ZATEPLENÍ.
- DEMONTÁŽ STÁVAJÍCÍCH ODVĚTRÁVACÍCH KOMÍNKŮ, VPUSTÍ, POCHOZÍCH LÁVEK A ŽEBŘÍKŮ NA STŘECHÁCH.
- VYČIŠTĚNÍ VPUSTÍ ANGLICKÝCH DVORKŮ ČI JEJICH DEMONTÁŽ V PŘÍPADĚ NEFUNKČNOSTI.
- DEMONTÁŽ POPISNÝCH TABULEK A CEDULÍ.
- DEMONTÁŽ VNĚJŠÍCH ELEKTRO VYPÍNAČŮ, VNĚJŠÍCH ZVONKŮ A MLUVÍTEK, ODSTRANĚNÍ STÁVAJÍCÍCH NEFUNKČNÍCH SDĚLOVACÍCH A NN KABELŮ ULOŽENÝCH PO FASÁDĚ, VČ. PŘÍP. ANTÉN.
- DEMONTÁŽ STÁVAJÍCÍHO HROMOSVODU PRO JEHO ÚPRAVU A REVIZI.
- BOURACÍ ČI DEMONTÁŽNÍ PRÁCE TÝKAJÍCÍ SE ÚPRAV S NOVÝM VZT – NAPOJENÍ, ODSTRANĚNÍ ČI PROVIZORNÍHO ZASLEPENÍ ROZVODŮ ZTI, ÚT A ELEKTROINSTALACE.
- VYBOURÁNÍ OTVORŮ PRO PŘÍVOD A ODVOD VZDUCHU VZT JEDNOTEK (JÁDROVÉ VRTÁNÍ).

ZEMNÍ PRÁCE, ZÁKLADY A ANGLICKÉ DVORKY A CHODNÍKY:

- PŘEDPOKLÁDAJÍ SE ÚPRAVY CHODNÍKU, ANGLICKÝCH DVORKŮ A VYBUDOVÁNÍ NOVÝCH CHODNÍKŮ ZE ZÁMKOVÉ DLAŽBY. BUDE NUTNÉ ZALOŽENÍ VENKOVNÍ PLOŠINY, NOVÉHO ÚNIKOVÉHO SCHODIŠTĚ A PŘÍP. ZEMNÍ PRÁCE TÝKAJÍCÍ SE ÚPRAVY BLESKOSVODNÉ SÍTĚ.
- NOVĚ JE NAVRŽENO ZALOŽENÍ PRO ÚNIKOVÉ SCHODIŠTĚ POMOCÍ ŽB PATEK, DÁLE ZÁKLAD V TECHNICKÉM PODLAŽÍ V BUDOVĚ A POD INSTALAČNÍ ŠACHTOU A ZÁKLAD POD ZDVIHACÍ PLOŠINOU VEDLE HLAVNÍHO VSTUPU DO BUDOVY ZUŠ DLE ZVOLENÉ TECHNOLOGIE.
- ANGLICKÉ DVORKY BUDOU OPRAVENY A DOPLNĚNY O VPUSTĚ S DOPOJENÍM NA KANALIZACI, VČETNĚ NÁHRADY POŠKOZENÝCH OBKLADŮ.
- DVOREK PŘED BUDOVOU B BUDE VIZUÁLNĚ ODPOVÍDAT PŮVODNÍMU ŘEŠENÍ, S TÍM ROZDÍLEM, ŽE NYNĚJŠÍ KOVOVÉ ZÁBRADLÍ U SÁLU BUDE ZRUŠENO A ZŮSTANE POUZE OCHRANNÝ ROŠT. PRO VYTVOŘENÍ VHODNÉHO SPÁDU A ODVODNĚNÍ SE PŘEDPOKLÁDÁ ODSTRANĚNÍ STÁVAJÍCÍ BET. MAZANINY A VYTVOŘENÍ NOVÉ, S FUNKČNÍM SPÁDEM, PRO NAPOJENÍ NA NOVÝ ODVOD KANALIZACE.
- CHODNÍK PŘED PPP BUDE OPRAVEN TAK, ABY OTVORY TP BYLY VÝŠE A NEDOCHÁZELO K ZATÉKÁNÍ. STÁVAJÍCÍ NEFUNKČNÍ SKLADBA BUDE ODSTRANĚNA A BUDE POLOŽENA NOVÁ OBDÉLNÍKOVÁ ZÁMKOVÁ DLAŽBA.
  STÁVAJÍCÍ ZÍDKA PŘED CHODNÍKEM PPP BUDE ZKRÁCENA NA ÚROVEŇ + 50 MM NAD ÚROVNÍ NAVAZUJÍCÍHO CHODNÍKU UL. PALACKÉHO A BUDE KOPÍROVAT TENTO SPÁD. DOPLNÍ SE BETONOVÉ KRYCÍ DESKY A OCELOVÉ KRUHOVÉ ZÁBRADLÍ PO CELÉ DÉLCE CHODNÍKU. POKUD BUDE ZJIŠTĚNA PŘI REALIZACI NESTABILNÍ VRSTVA OPĚRKY, BUDE VYBETONOVANÁ A VYARMOVÁNA NOVÁ VRSTVA TAK, ABY BYLO MOŽNÉ KOTVENÍ NOVÉHO OCELOVÉHO ZÁBRADLÍ. ZÁBRADLÍ BUDE PROVEDENO DO VÝŠKY 1 M S KRUHOVÝM MADLEM A 2 SUBTILNÍMI VODOROVNÝMI PRVKY A SLOUPKY.
- KOLEM FASÁDY BUDE OBNOVEN OKAPOVÝCH CHODNÍK. PO ZATEPLENÍ FASÁDY BUDE PROVEDEN DOSYP ŠTĚRKOVOU DRTÍ A PROVEDENO PŘEKRYTÍ BETONOVOU DLAŽBOU.

LEGENDA:

- STÁVAJÍCÍ KONSTRUKCE
- BOURANÉ KONSTRUKCE
- nPi ÚPRAVA PODLAHY PRO NOVOU PODLAHOVOU KRYTINU

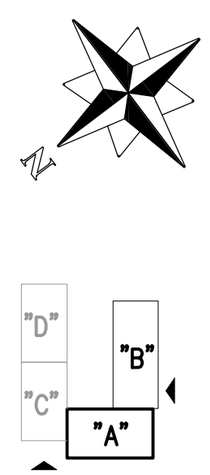

AKCE/PROJECT

ENERGETICKÉ ÚSPORY BUDOVY ZUŠ ROKYCANY

ZPRACOVATEL/DESIGNER

GREENTHERM CAD s.r.o.
K PAPÍRNĚ 172/26,
312 00 PLZEŇ
tel.:+420 377 416 625
www.greenthermcad.com

AUTORIZACE/AUTHORIZATION

MÍSTO STAVBY/LOCATION: Jiráskova 181, 337 01 Rokycany		INVESTOR/DEVELOPER: Základní umělecká škola Rokycany, Jiráskova 181, 337 01	
REVIZE/REVISION		HIP/CHIEF DESIGN ENGINEER: ING. SOŇA FISCHEROVÁ	PODPIS/SIGNATURE
ČÍSLO / NUMBER	PŘEDMĚT REVIZE / SCOPE OF REVISION	DATUM / DATE	PROJEKTANT/DESIGNED BY: ING. SOŇA FISCHEROVÁ — PODPIS/SIGNATURE
			KONTROLOVAL/CHECKED BY: ING. SOŇA FISCHEROVÁ — PODPIS/SIGNATURE
STUPEŇ PD/DESIGN STAGE: DOKUMENTACE PRO PROVÁDĚNÍ STAVBY		OBSAH/TITLE: PŮDORYS 4.NP	PARÉ/COPY
ČÁST/PART: ARCHNITEKTONICKO-STAVEBNÍ ŘEŠENÍ			
DÍLČÍ ČÁST/PARTIAL SECTION: BOURACÍ PRÁCE	DATUM/DATE: 8/2025	MĚŘÍTKO/SCALE: 1:100	FORMÁT/PAPER FORMAT: 610x420
OBJEKT/OBJECT: BUDOVA "A"	ČÍSLO AKCE/PROJECT No.	ARCH. ČÍSLO/DRAWING No.: 24 2604	POŘ. ČÍSLO/SERIAL No.: D.1.1.3.5