


POZNÁMKA:

- BOURACÍ A DEMONTÁŽNÍ PRÁCE SOUVISEJÍCÍ S REKONSTRUKCÍ HYGIENICKÉHO ZAŘÍZENÍ A ZTL V CELÉM OBJEKTU.
- DEMONTÁŽ STÁVAJÍCÍCH SANITÁRNÍCH ZAŘÍZENÝCH PŘEDMĚTŮ, VČ. BATERÍ V CÉLÉ BUDOVĚ.
- UBOURÁNÍ KERAMICKÝCH OBKLADŮ U STÁVAJÍCÍCH HYGIENICKÝCH ZAŘÍZENÍ (WC, SPRCHY, UMÝVÁRNY, PRACOVNÍ PLOCHY U UMÝVADEL, DŘEŽŮ APOD.).
- UBOURÁNÍ KERAMICKÉ DLÁŽBY, VČETNĚ PODKLADNÍHO ZAŘÍZENÍ (WC, SPRCHY, UMÝVÁRNY A PRACOVNÍ PROSTORY).
- VYBOURÁNÍ STÁVAJÍCÍCH DĚLICÍCH PŘÍČEK V MÍSTĚ REKONSTRUOVANÝCH HYG. MÍSTNOSTÍ A KUCHYŇSKÝCH KOUTŮ.
- VYBOURÁNÍ STÁVAJÍCÍCH PŘÍČEK ŠČASET A OBEZDŮVEK STÁVAJÍCÍCH ROZVODŮ, VČETNĚ ODSÍSTAVĚNÍ (PROVIZORNÍHO ZASLEPENÍ) ROZVODŮ ZTL, VZT, ÚT A ELEKTROINSTALACE.
- BOURACÍ PRÁCE TÝKAJÍCÍ SE RŮZNÝCH ZASEKANÍ ZTL, ÚT, VZT A ELEKTROINSTALAČNÍCH ROZVODŮ V DOTČENÝCH MÍSTNOSTECH.
- VYBOURÁNÍ OTVORŮ PRO PŘÍVOD A ODVOD VZDUCHU.



BOURACÍ A DEMONTÁŽNÍ PRÁCE SOUVISEJÍCÍ S BEZBARETEROVÝM ÚPRAVAM, ELEKTROINSTALACÍ A PRK.

- BOURACÍ A DEMONTÁŽNÍ PRÁCE TÝKAJÍCÍ SE DALŠÍCH ÚPRAV V INTERIÉRU DLE PRK (DEMONTÁŽ STÁVAJÍCÍCH NEVYHODNÝCH DVEŘÍ, VČETNĚ ZARUBNÍ A UBOURÁNÍ PŘÍČEK).
- VYBOURÁNÍ OTVORŮ PRO NOVÝ ÚNIKOVÝ VSTUP V MÍSTĚ STÁVAJÍCÍ SPOJOVACÍ CHODBY.
- VYBOURÁNÍ OTVORU PRO NOVÉ DVEŘE V VÝŠEŠNÍHO PROSTORU KOTELNY – VZNIK NOVÉ MÍSTNOSTI OŠTŘENA – ŠKOLNÍ ROZHLAS.
- VYBOURÁNÍ OTVORU PRO NOVÝ BE PŘÍSTUP DO MÍSTNOSTI VSTUPNÍ VESTIBUL VEDLE VSTUPNÍHO SCHODIŠTĚ.
- DEMONTÁŽ STÁVAJÍCÍCH PODLAHOVÝCH KRYTIN (LINOLEUM, PŘÍP. ZATĚŽOVÝ KOBEREK) V UČEBNÁCH A KANCELÁŘÍCH, VČETNĚ STÁVAJÍCÍCH PODKLADNÍCH VRSTEV.
- DEMONTÁŽ VYSTROJENÍ VTAHOVÉ ŠČAFTY, VČETNĚ UBOURÁNÍ CÉLÉ STÁVAJÍCÍ STROJOVNY VTAHŮ (6.NP) A STROPNÍ/STŘEŠNÍ ČÁSTI NAD SCHODIŠTVOVÝM PROSTOREM.
- DEMONTÁŽ STÁVAJÍCÍCH SCHODIŠTVOVÝCH ZABRADLÍ.
- UBOURÁNÍ STÁVAJÍCÍ KERAMICKÉ DLÁŽBY V PROSTORU OSAZENÉ NOVÉ INTERIÉROVÉ ZDVIHACÍ PLOŠINY.
- DEMONTÁŽ STÁVAJÍCÍ KONSTRUKCE OBEŠTERNĚNÍ, VČETNĚ VYZDĚNÉHO ZÁZEMÍ SKLADU OBEŠTERNĚNÍ.
- DEMONTÁŽ STÁVAJÍCÍCH ELEKTROINSTALAČNÍCH ROZVODŮ, ROZVADOČŮ A ROZVODNIC, SVÍTELNÉ UMLÉHO OSVĚTLENÍ, DOKONČENÍ ZÁSUVKY A DALŠÍCH ZAŘÍZENÍ V OBJEKTU ŠKOLY.
- BOURACÍ PRÁCE SOUVISEJÍCÍ S NUTNÝMI ÚPRAVAMI STÁVAJÍCÍCH VZDUKŮ NIK A PULBŮ PRO HLAVNÍ A PODŘADNÉ ROZVADOČE, ČI ROZVODNICE.
- DEMONTÁŽ ČÁSTI STÁVAJÍCÍHO PROTILUKOVÉHO OBOJZENÍ PRO PŘÍPADNÉ ÚPRAVY ELEKTROINSTALACE.
- BOURACÍ PRÁCE TÝKAJÍCÍ SE RŮZNÝCH ZAPRAVENÍ ZTL, ÚT, VZT A ELEKTROINSTALAČNÍCH ROZVODŮ A PŘÍP. VYTVOŘENÍ PROSTUPŮ PRO NOVÉ ROZVODY.

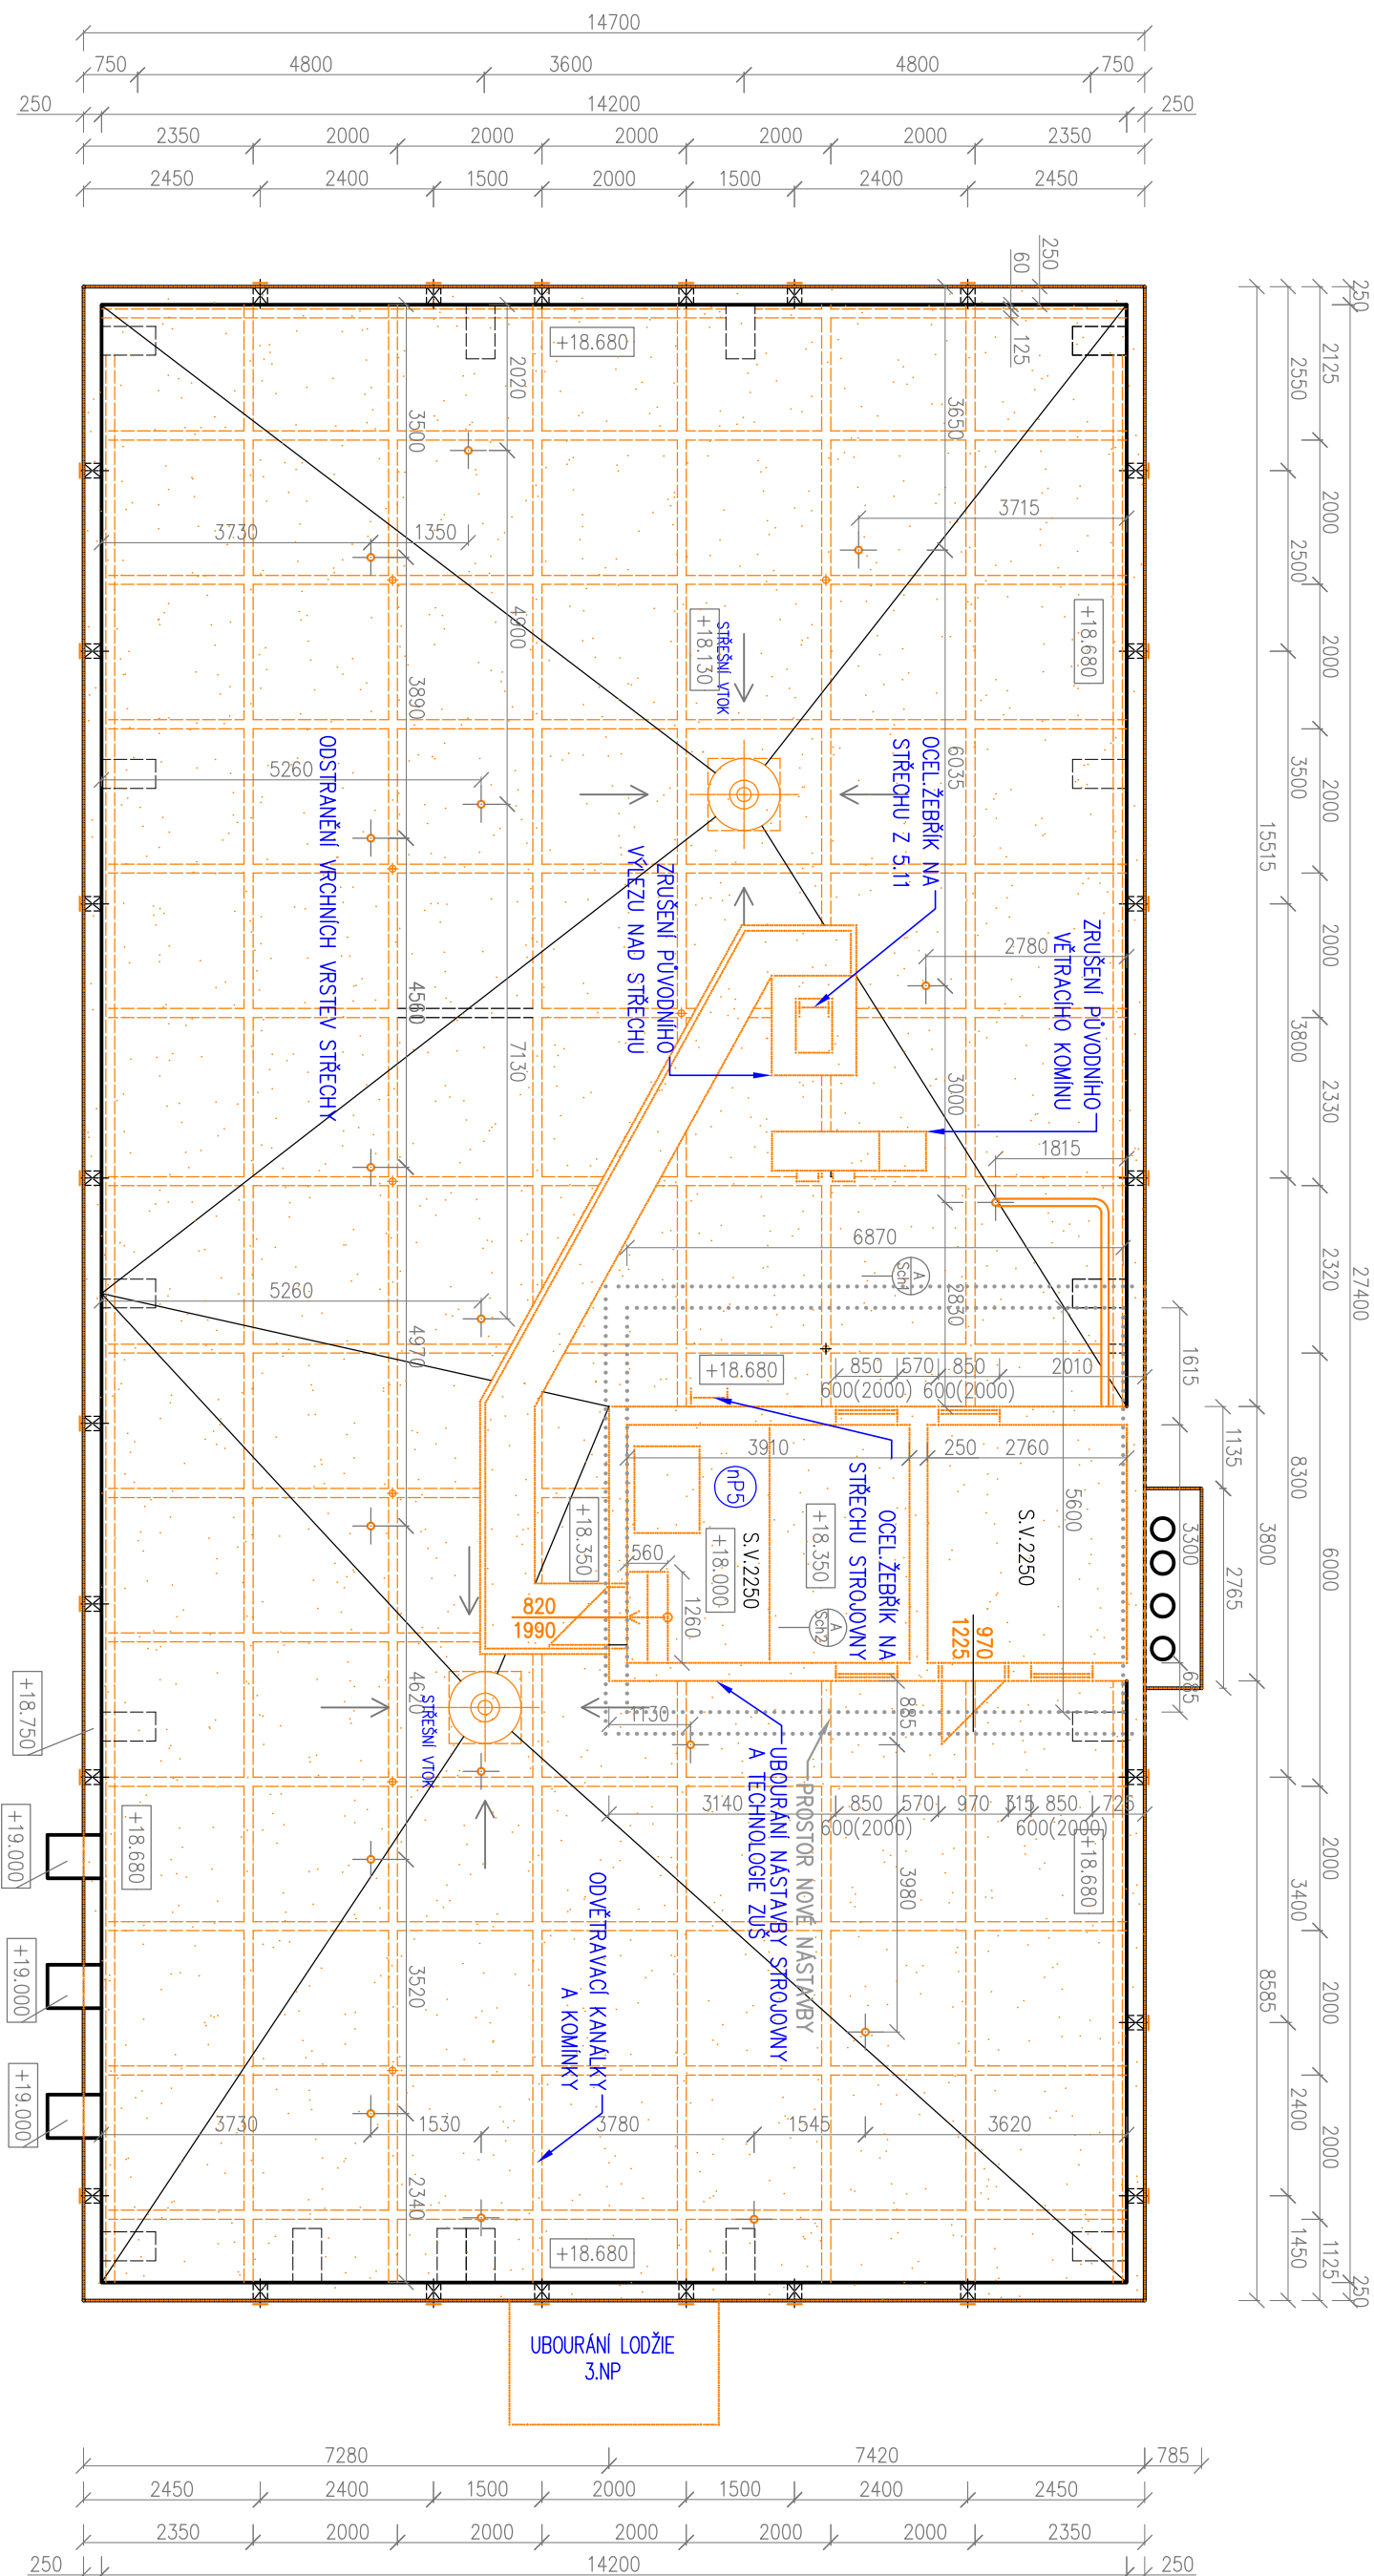

LEGENDA:

- STÁVAJÍCÍ KONSTRUKCE
- BOURANÉ KONSTRUKCE
- ÚPRAVA PODLAHY PRO NOVOU PODLAHOVOU KRYTINU

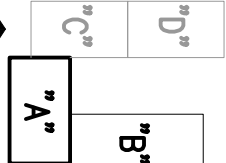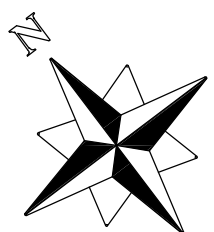

AKCE/PROJECT			
ENERGETICKÉ ÚSPORY BUDOVY ZUŠ ROKYCANY			
MÍSTO STAVBY/LOCATION		INVESTOR/DEVELOPER	
Jiráskova 181, 337 01 Rokycany		Základní umělecká škola Rokycany, Jiráskova 181, 337 01	
REVIZE/REVISION		HIP/CHIEF DESIGN ENGINEER	
ČÍSLO		ING. SOŇA FISCHEROVÁ	
PŘEDMĚT REVIZE		PROJEKTANT/DESIGNED BY	
NUMBER		ING. SOŇA FISCHEROVÁ	
SCOPE OF REVISION		KONTROLOVAL/CHECKED BY	
		ING. SOŇA FISCHEROVÁ	
STUPEŇ PO/DESIGN STAGE		OBSAH/TITLE	
DOKUMENTACE PRO PROVÁDĚNÍ STAVBY		PŮDORYS 6.NP A STŘECHY	
ČÁST/PART		MĚŘÍTKO/SCALE	
ARCHITECTONICKO-STAVEBNÍ ŘEŠENÍ		1:50	
BOURACÍ PRÁCE		FORMÁT/PAPER FORMAT	
OBJEKT/OBJECT		POČ. ČÍSLO/SERIAL NO.	
BUDOVA "A"		24 2604	
		D.1.1.3.7	

- BOURACÍ A DEMONTÁŽNÍ PRÁCE SOUVISEJÍCÍ S ENERGETICKÝ ÚSPORNÝM OPATŘENÍM.
- DEMONTÁŽ STÁVAJÍCÍCH VPRÁNÍ VNĚJŠÍCH OTVORŮ, VČETNĚ VNĚJŠÍCH A VNITŘNÍCH PARAPETŮ (KOVOVÁ A DŘEVĚNÁ OKNA, LUKTERY, KOVOVÉ DVEŘNÍ SESTAVY, VSTUPNÍ DVEŘE A SESTAVY ZÁVERB, PLECHOVÁ VATA A PLECHOVÉHO VÝTĚZU NA STŘECHU).
- ŠETRNÉ ODSÍSTAVĚNÍ KABINOVÉHO OBKLADU NA BUDOVĚ A Z 4.NP TAK, ABY MOHL BÝT OBKLAD VYLUČEN NA ÚPRAVY OKEN.
- UBOURÁNÍ STÁVAJÍCÍ NEVYUŽITÉ LODŽIE U BUDOVY A.
- UBOURÁNÍ STÁVAJÍCÍHO OBOJZENÍ VSTUPNÍHO SCHODIŠTĚ, VČETNĚ PODKLADNÍ VSTUPY.
- UBOURÁNÍ STÁVAJÍCÍCH NEVYHODNÝCH ČÁSTÍ ANGLOKÝCH DVORŮ.
- DEMONTÁŽ STÁVAJÍCÍHO VEKOVNÍHO SVODU.
- DEMONTÁŽ OCELOVÝCH PŘÍKŮ (MŘÍŽE, VSTUPNÍ ROHOŽKY, ÚCHYTŮ APOD.).
- ODSTRANĚNÍ NESOUROZPÁRNÝCH OMLÍTEK A NARUŠENÉHO OZDOBENÉHO PŮLEH U BUDOVY B.
- DEMONTÁŽ MŘÍŽE ODVĚTRÁVACÍCH OTVORŮ NA FASÁDĚ.
- DEMONTÁŽ A ODSÍSTAVĚNÍ OLECHOVÁNÍ (VEKOVNÍCH PARAPETŮ A ŘÍMS) A DEMONTÁŽ OLECHOVÁNÍ A ZASTŘEŠENÍ STÁVAJÍCÍHO VZT, VČETNĚ PŘÍP. UBOURÁNÍ STÁVAJÍCÍHO OBEZDŮV.
- UBOURÁNÍ PŘÍP. VRCHNÍCH VRSTEV STŘEŠNÍ KRYTINY DLE POŽADOVANÉ SKLADBY ZATEPLENÍ.
- DEMONTÁŽ STÁVAJÍCÍCH ODVĚTRÁVACÍCH KOMÍNKŮ, VPRÁNÍ, POCHOZÍCH LÁVEK A ŽEBŘÍKŮ NA STŘECHÁCH.
- VYŠTĚNÍ VPRÁNÍ ANGLOKÝCH DVORŮ ČI JEJICH DEMONTÁŽ V PŘÍPADĚ NEFUNKČNOSTI.
- DEMONTÁŽ POPISNÝCH TABULEK A CENŮLÍ.
- DEMONTÁŽ VNĚJŠÍCH ELEKTRO VÝPRAČŮ, VNĚJŠÍCH ZVONKŮ A MLUVITEK, ODSÍSTAVĚNÍ STÁVAJÍCÍCH NEFUNKČNÍCH SOPLÁVACÍCH A NN KABELŮ ULOŽENÝCH PO FASÁDĚ VČ. PŘÍP. ANTEN.
- DEMONTÁŽ STÁVAJÍCÍHO HROMOSVODU PRO JEHO ÚPRAVU A REVIZI.
- BOURACÍ ČI DEMONTÁŽNÍ PRÁCE TÝKAJÍCÍ SE ÚPRAV S NOVÝM VZT – NÁPOJENÍ, ODSÍSTAVĚNÍ ČI PROVIZORNÍHO ZASLEPENÍ ROZVODŮ ZTL, ÚT A ELEKTROINSTALACE.
- VYBOURÁNÍ OTVORŮ PRO PŘÍVOD A ODVOD VZDUCHU VZT JEDNOTEK (JADROVÉ VRTANÍ).
- ZEMLNÍ PRÁCE, ZÁKLADY A ANGLOKÉ DVORY A CHODNIČKY.
- PŘEDPOKLADAJÍ SE ÚPRAVY CHODNIČKY, ANGLOKÝCH DVORŮ A VYBOURÁNÍ NOVÝCH CHODNIČKŮ ZE ZÁKOVÉ DLÁŽBY. BUDE NUTNÉ ZALOŽENÍ VEKOVNÍ PLOŠINY, NOVOHO ÚNIKOVÉHO SCHODIŠTĚ A PŘÍP. ZEMLNÍ PRÁCE TÝKAJÍCÍ SE ÚPRAV BLESKOVODNÉ SÍTĚ.
- NOVĚ JE NAVRŽENO ZALOŽENÍ PRO ÚNIKOVÉ SCHODIŠTĚ POMOČI ŽB PATEK, DÁLĚ ZÁKLAD V TECHNICKÉM PODLAŽÍ V BUDOVĚ A POD INSTALAČNÍ ŠČAFTOU A ZÁKLAD POD ZDVIHACÍ PLOŠINU VEDLE HLAVNÍHO VSTUPU DO BUDOVY ZUŠ DLE ZVOLENÉ TECHNOLOGIE.
- ANGLOKÉ DVORY BUDOU ÚPRAVENY A DOPLNĚNY O VPRÁNÍ S DOPROJENÍM NA KANALIZACI, VČETNĚ NÁHRADY POŠKOZENÝCH OBKLADŮ.
- DVOREK PŘED BUDOVOU B BUDE VZJALNĚ ODPOVÍDATI PŮVODNÍMU ŘEŠENÍ, S TÍM ROZDÍLEM, ŽE NEMĚJÍ KOVOVÉ ZABRADLÍ U SKLAD BUDE ZRUŠENO A ZŮSTANE POUZE OCHRANNÝ ROŠT. PRO VYTVOŘENÍ VHODNÉHO SPADU A ODVOJENÍ SE PŘEDPOKLADÁ ODSÍSTAVĚNÍ STÁVAJÍCÍ BET. MAZANINY A VYTVOŘENÍ NOVÉ, S FUNKČNÍM SPÁDEM, PRO NÁPOJENÍ NA NOVÝ ODVOD KANALIZACE.
- CHODNÍK PŘED PRP BUDE ÚPRAVEN TAK, ABY OTVORY TP BÝLY VŠE A NEDOPADALO K ZATEČÁNÍ. STÁVAJÍCÍ NEFUNKČNÍ SKLADBA BUDE ODSÍSTAVĚNÁ A BUDE ZALOŽENA NOVÁ OBEKLONKOVÁ ZÁMKOVÁ DLÁŽBA.
- STÁVAJÍCÍ ZÍDKA PŘED CHODNÍKEM PRP BUDE ZKRAČENA NA ÚROVĚŇ + 50 MM NAD ÚROVŇÍ NAVAZUJÍCÍHO CHODNIČKY UL. PALACKÉHO A BUDE KOPÍROVAT TENTO SPAD. DOPLNÍ SE BETONOVÉ KRYCÍ DESKY A OCELOVÉ KRUHOVÉ ZABRADLÍ PO CÉLÉ DÉLCE CHODNIČKY. POKUD BUDE ZÁJISTA PRÍ REALIZACI NESTABILNÍ VSTUPA OPEVNĚNÍ, BUDE VYBETOVNĚVÁNÁ A VYKROJOVÁNÁ NOVÁ VESTIŠTA TAK, ABY BYLO MOŽNÉ KOTVENÍ NOVOHO OCELOVÉHO ZABRADLÍ. ZABRADLÍ BUDE PROVĚŘENO DO VÝŠKY 1 M S RUKOVANÍ MIDLÍM A 2 SUBTLNÍMI VODROVNÝMI PRVKY A SILOPŘKY.
- KOLEM FASÁDY BUDE OBNOVEN OKAPOVÝCH CHODNÍK. PO ZATEPLENÍ FASÁDY BUDE PROVEDEN DOPR. ŠTERKOVOU DRŤÍ A PROVEDENO PŘEKŘITÍ BETONOVOU DLÁŽBOU.