PROVOZNÍ STŘECHA - POVLAK ASFALTOVÝ PÁS (BROOF T3)

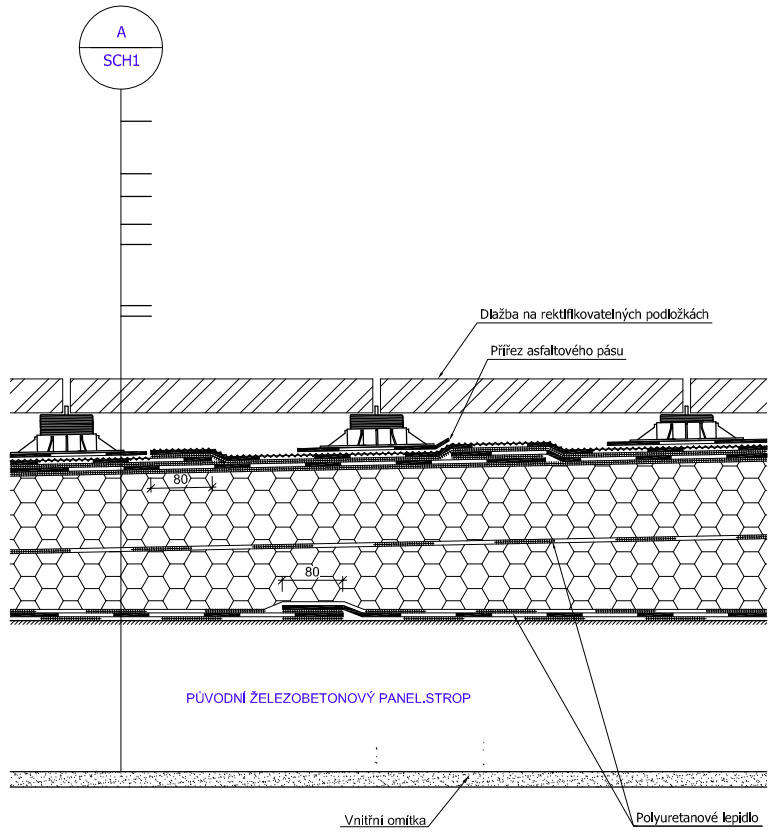

PROVOZNÍ STŘECHA - POVLAK ASFALTOVÝ PÁS A SOKL

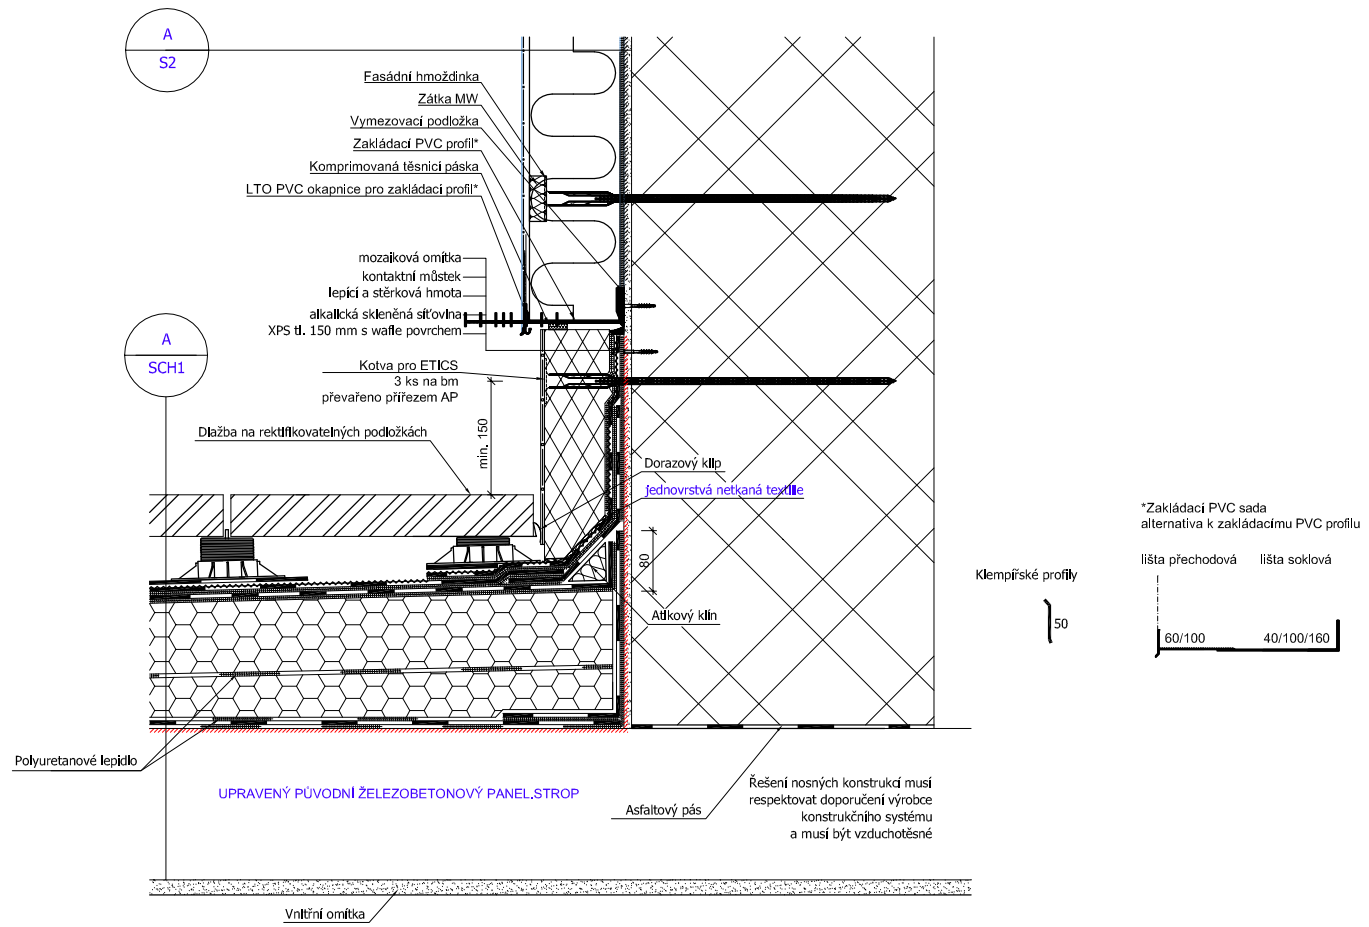

PROVOZNÍ STŘECHA, VTOK, POVLAK ASFALTOVÝ PÁS

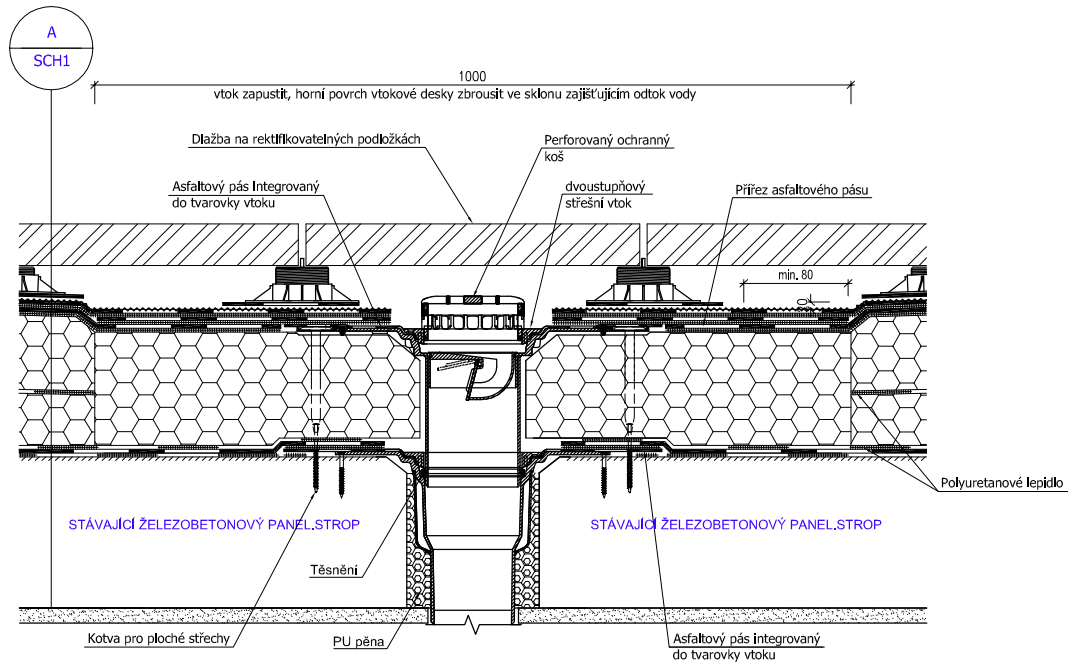

PROVOZNÍ STŘECHA, POVLAK ASFALTOVÝ PÁS, ATIKA A ZÁBRADLÍ

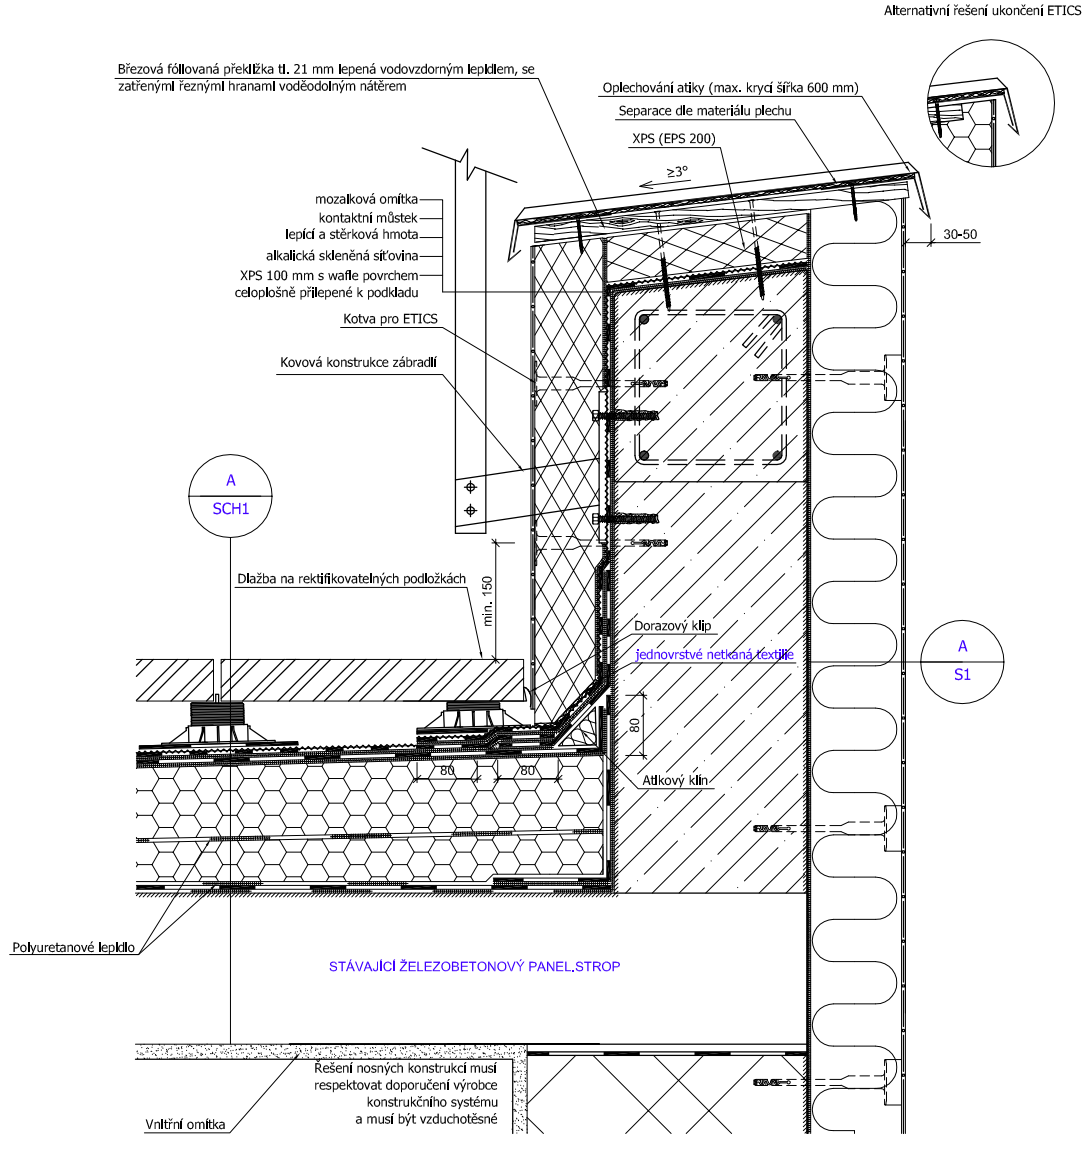

PROVOZNÍ STŘECHA, OKRAJ, POVLAK ASFALTOVÝ PÁS, DVEŘE

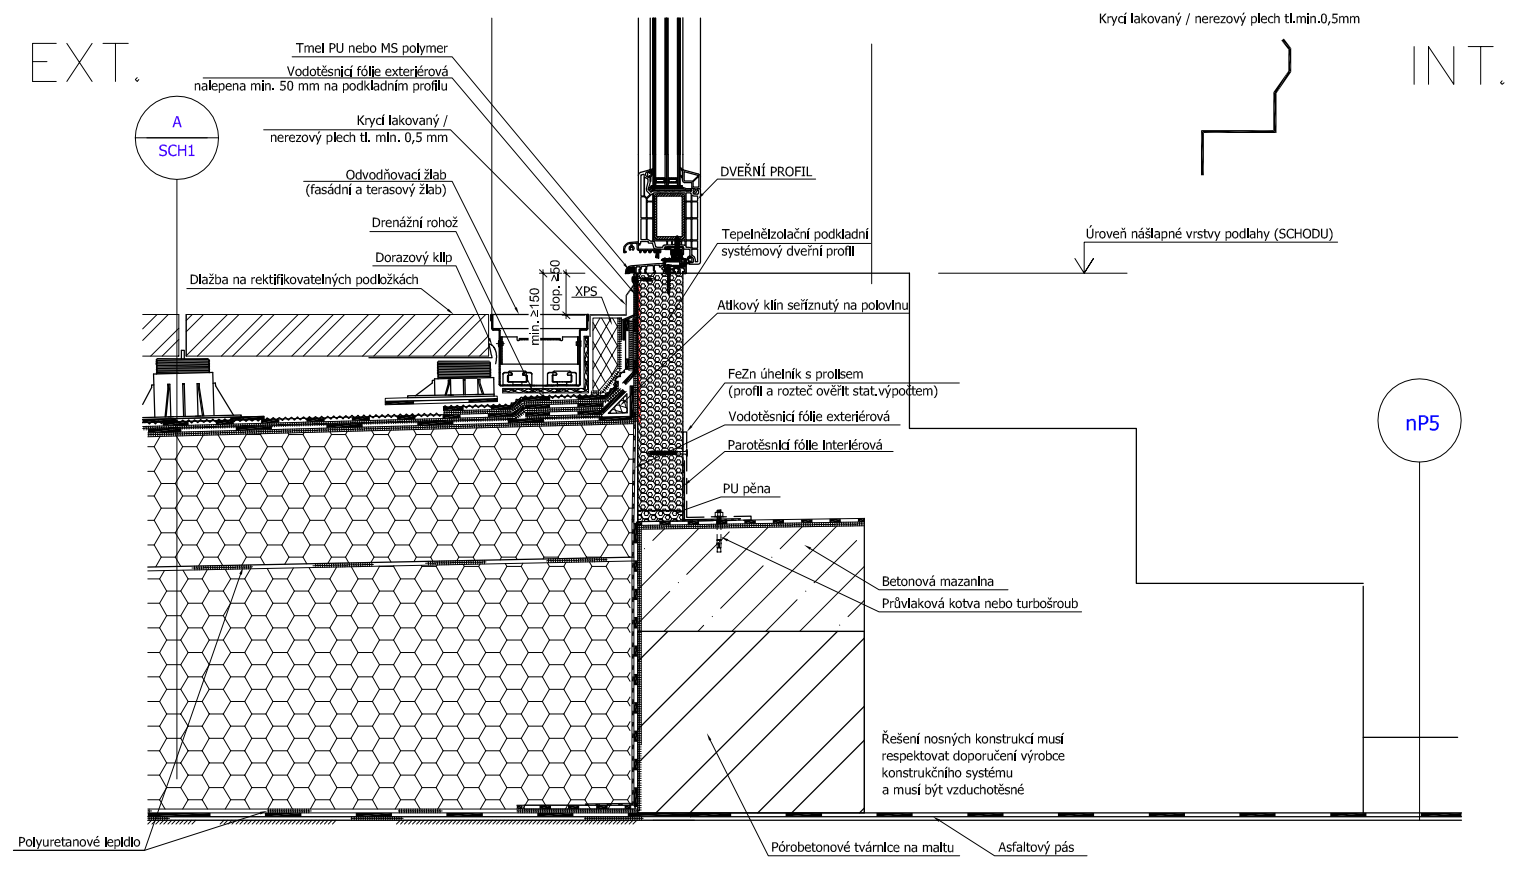

Spolehlivost hydroizolační konstrukce konkrétní stavby je nutné vždy ověřit postupem podle Směrnice ČHS 01.

AKCE/PROJECT

ENERGETICKÉ ÚSPORY BUDOVY ZUŠ ROKYCANY

ZPRACOVATEL/DESIGNER

GREENTHERM CAD s.r.o.
K PAPÍRNĚ 172/26,
312 00 PLZEŇ
tel.:+420 377 416 625
www.greenthermcad.com

AUTORIZACE/AUTHORIZATION

MÍSTO STAVBY/LOCATION	Jiráskova 181, 337 01 Rokycany
INVESTOR/DEVELOPER	Základní umělecká škola Rokycany, Jiráskova 181, 337 01
REVIZE/REVISION	
HIP/CHIEF DESIGN ENGINEER	ING. SOŇA FISCHEROVÁ
PODPIS/SIGNATURE	
PROJEKTANT/DESIGNED BY	ING. SOŇA FISCHEROVÁ
PODPIS/SIGNATURE	
KONTROLOVAL/CHECKED BY	ING. SOŇA FISCHEROVÁ
PODPIS/SIGNATURE	
STUPEŇ PD/DESIGN STAGE	DOKUMENTACE PRO PROVÁDĚNÍ STAVBY
OBSAH/TITLE	VZOROVÉ DETAILY STŘECHY
PARÉ/COPY	
ČÁST/PART	ARCHITEKTONICKO-STAVEBNÍ ŘEŠENÍ
DÍLČÍ ČÁST/PARTIAL SECTION	DETAILY A SPECIFIKACE
DATUM/DATE	8/2025
MĚŘÍTKO/SCALE	1:10
FORMÁT/PAPER FORMAT	610x297
OBJEKT/OBJECT	BUDOVA "A"
ČÍSLO AKCE/PROJECT No.	
ARCH. ČÍSLO/DRAWING No.	24 2604
POŘ. ČÍSLO/SERIAL No.	D.1.1.5. 1

REVIZE/REVISION		
ČÍSLO / NUMBER	PŘEDMĚT REVIZE / SCOPE OF REVISION	DATUM / DATE