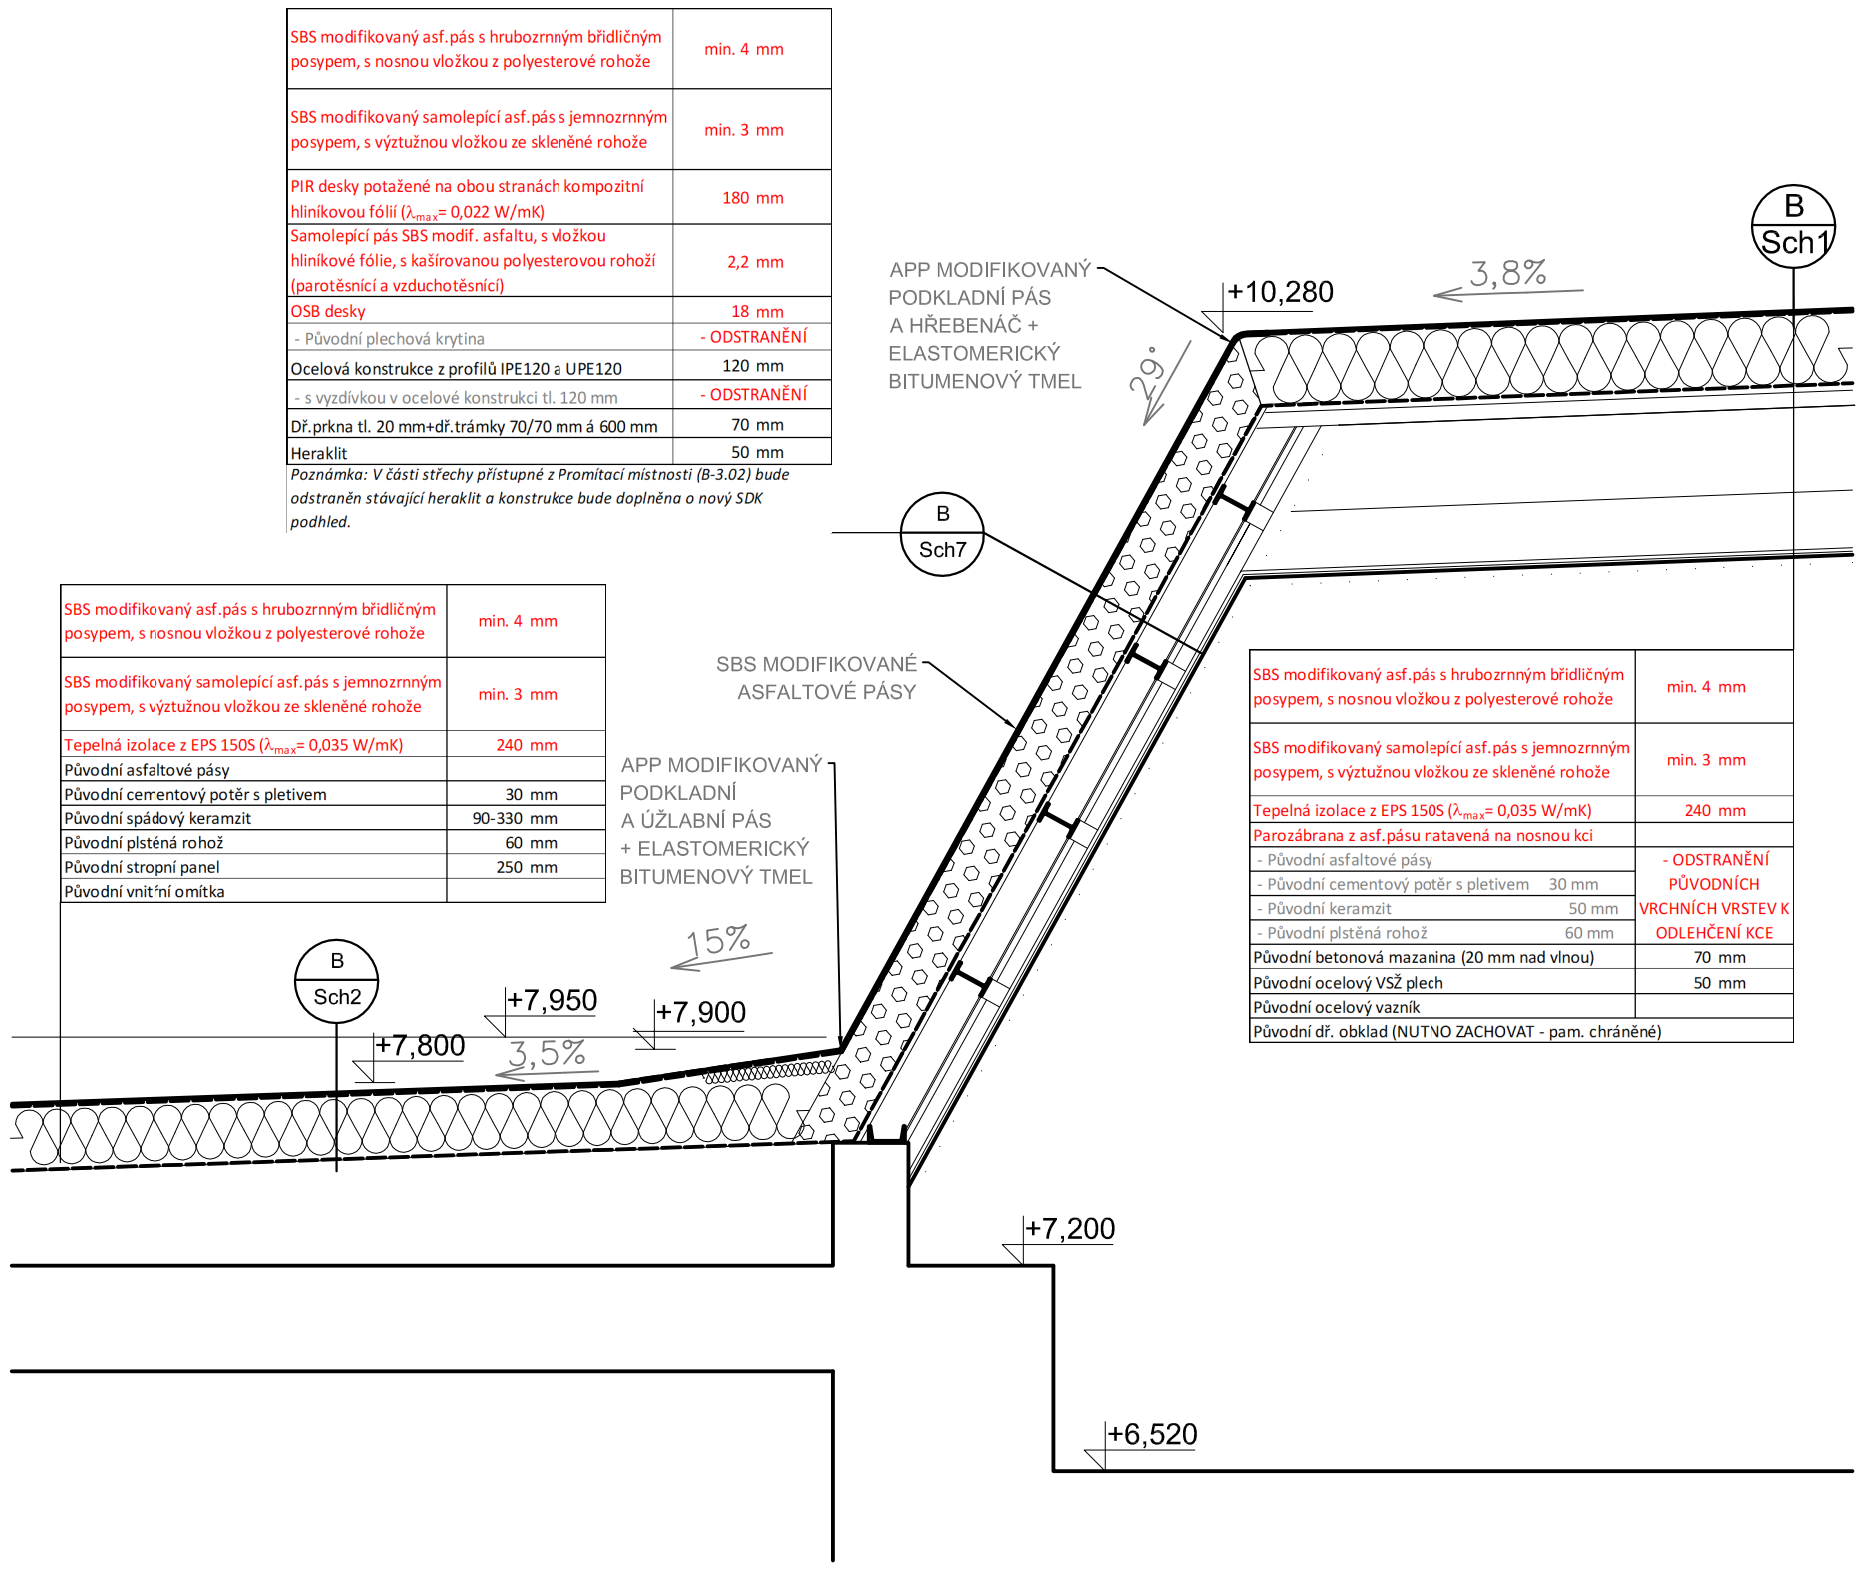

SBS modifikovaný asf.pás s hrubozrnným břidličným posypem, s nosnou vložkou z polyesterové rohože	min. 4 mm
SBS modifikovaný samolepící asf.pás s jemnozrnným posypem, s výztužnou vložkou ze skleněné rohože	min. 3 mm
PIR desky potažené na obou stranách kompozitní hliníkovou fólií (λ_{max}= 0,022 W/mK)	180 mm
Samolepící pás SBS modif. asfaltu, s vložkou hliníkové fólie, s kašírovanou polyesterovou rohoží (parotěsnící a vzduchotěsnící)	2,2 mm
OSB desky	18 mm
- Původní plechová krytina	- ODSTRANĚNÍ
Ocelová konstrukce z profilů IPE120 a UPE120	120 mm
- s vyzdívkou v ocelové konstrukci tl. 120 mm	- ODSTRANĚNÍ
Dř.prkna tl. 20 mm+dř.trámky 70/70 mm á 600 mm	70 mm
Heraklit	50 mm

Poznámka: V části střechy přístupné z Promitací místností (B-3.02) bude odstraněn stávající heraklit a konstrukce bude doplněna o nový SDK podhled.

SBS modifikovaný asf.pás s hrubozrnným břidličným posypem, s nosnou vložkou z polyesterové rohože	min. 4 mm
SBS modifikovaný samolepící asf.pás s jemnozrnným posypem, s výztužnou vložkou ze skleněné rohože	min. 3 mm
Tepelná izolace z EPS 150S (λ_{max}= 0,035 W/mK)	240 mm
Původní asfaltové pásy	
Původní cemrentový potěr s pletivem	30 mm
Původní spádový keramzit	90-330 mm
Původní plstěná rohož	60 mm
Původní stropní panel	250 mm
Původní vnitřní omítka	

SBS modifikovaný asf.pás s hrubozrnným břidličným posypem, s nosnou vložkou z polyesterové rohože	min. 4 mm
SBS modifikovaný samolepící asf.pás s jemnozrnným posypem, s výztužnou vložkou ze skleněné rohože	min. 3 mm
Tepelná izolace z EPS 150S (λ_{max}= 0,035 W/mK)	240 mm
Parozábrana z asf.pásu ratavená na nosnou kci	
- Původní asfaltové pásy	- ODSTRANĚNÍ PŮVODNÍCH VRCHNÍCH VRSTEV K ODLEHČENÍ KCE
- Původní cementový potěr s pletivem 30 mm	
- Původní keramzit 50 mm	
- Původní plstěná rohož 60 mm	
Původní betonová mazanina (20 mm nad vlnou)	70 mm
Původní ocelový VSŽ plech	50 mm
Původní ocelový vazník	
Původní dř. obklad (NUTNO ZACHOVAT - pam. chráněné)	

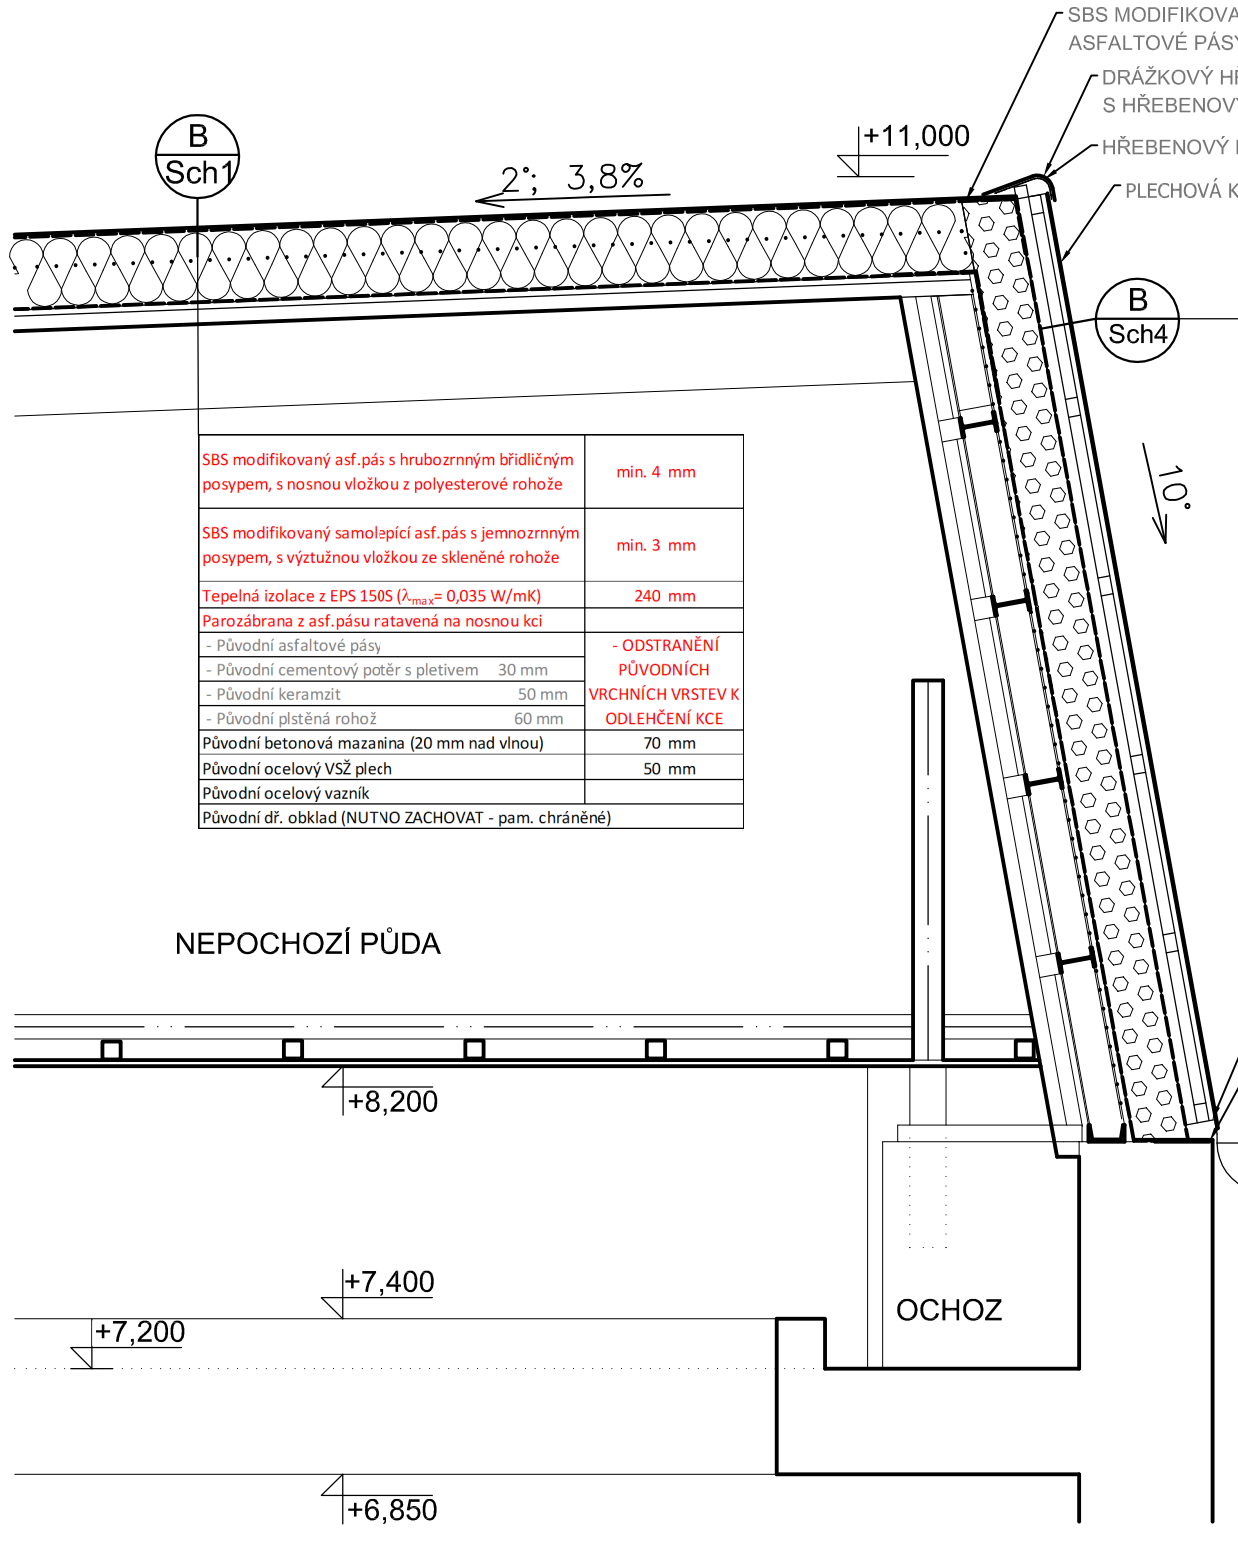

SBS modifikovaný asf.pás s hrubozrnným břidličným posypem, s nosnou vložkou z polyesterové rohože	min. 4 mm
SBS modifikovaný samolepící asf.pás s jemnozrnným posypem, s výztužnou vložkou ze skleněné rohože	min. 3 mm
Tepelná izolace z EPS 150S (λ_{max}= 0,035 W/mK)	240 mm
Parozábrana z asf.pásu ratavená na nosnou kci	
- Původní asfaltové pásy	- ODSTRANĚNÍ PŮVODNÍCH VRCHNÍCH VRSTEV K ODLEHČENÍ KCE
- Původní cementový potěr s pletivem 30 mm	
- Původní keramzit 50 mm	
- Původní plstěná rohož 60 mm	
Původní betonová mazanina (20 mm nad vlnou)	70 mm
Původní ocelový VSŽ plech	50 mm
Původní ocelový vazník	
Původní dř. obklad (NUTNO ZACHOVAT - pam. chráněné)	

Plechová falcová krytina	
Separační rohož	
OSB desky	18 mm
Latě 40/60 mm	40 mm
Kontralatě 40/60 mm - provětrávaná mezera	40 mm
Difúzně propustná fólie, pro doplňkovou hydroizolační vrstvu pro sklon 10°	0,6 mm
PIR desky s povrchem z hliníkové sendvičové fólie (λ_{max}= 0,022 W/mK)	180 mm
Samolepící pás SBS modif. asfaltu, s vložkou hliníkové fólie, s kašírovanou polyesterovou rohoží (parotěsnící a vzduchotěsnící)	2,2 mm
OSB desky	18 mm
- Původní plechová krytina	- ODSTRANĚNÍ
Ocelová konstrukce z profilů IPE120 a UPE120	120 mm
- s vyzdívkou v ocelové konstrukci tl. 120 mm	- ODSTRANĚNÍ
Dř.prkna tl. 20 mm + dř.trámky 70/70 mm á 600 mm	70 mm
Heraklit	50 mm

Poznámka: V části střechy přístupné z Promitací místností (B-3.02) bude odstraněn stávající heraklit a konstrukce bude doplněna o nový SDK podhled.

POZNÁMKA:

STŘECHY RESPEKTUJÍ STÁVAJÍCÍ SPÁDOVÁNÍ. U ŠIKMINY SCH4 BUDE PO DEMONTÁŽI STÁVAJÍCÍ KRYTINY ZMĚŘEN KONKRÉTNÍ PROSTOR PRO ZATEPLENÍ STŘECHY A STĚNY, VČETNĚ STÁVAJÍCÍ ŘÍMSY. POTÉ BUDE VYBRÁNO NEJVHODNĚJŠÍ ŘEŠENÍ PRO UMÍSTĚNÍ OKAPU - VEDLE ŘÍMSY, PŘÍP. NA ŘÍMSE. KONKRÉTNÍ ŘEŠENÍ BUDE PŘEDLOŽENO VČETNĚ DETAILŮ OPLECHOVÁNÍ A ODVODNĚNÍ K ODSOUHLASENÍ INVESTOROVI.
U SCH7 JE NUTNO DBÁT NA VODĚODOLNÉ ŘEŠENÍ NAPOJENÍ V HŘEBENI A ÚŽLABÍ.

AKCE/PROJECT

ENERGETICKÉ ÚSPORY BUDOVY ZUŠ ROKYCANY

ZPRACOVATEL/DESIGNER

GREENTHERM CAD s.r.o.
K PAPÍRNĚ 172/26,
312 00 PLZEŇ
tel.:+420 377 416 625
www.greenthermcad.com

AUTORIZACE/AUTHORIZATION

MÍSTO STAVBY/LOCATION	Jiráskova 181, 337 01 Rokycany
INVESTOR/DEVELOPER	Základní umělecká škola Rokycany, Jiráskova 181, 337 01
REVIZE/REVISION	
HIP/CHIEF DESIGN ENGINEER	ING. SOŇA FISCHEROVÁ
PROJEKTANT/DESIGNED BY	ING. SOŇA FISCHEROVÁ
KONTROLOVAL/CHECKED BY	ING. SOŇA FISCHEROVÁ
STUPEŇ PD/DESIGN STAGE	DOKUMENTACE PRO PROVÁDĚNÍ STAVBY
ČÁST/PART	ARCHNITEKTONICKO-STAVEBNÍ ŘEŠENÍ
OBSAH/TITLE	VZOROVÉ ŘEŠENÍ NAPOJENÍ ŠIKMIN - SÁL
DÍLČÍ ČÁST/PARTIAL SECTION	DETAILY A SPECIFIKACE
DATUM/DATE	8/2025
MĚŘÍTKO/SCALE	1:25
FORMÁT/PAPER FORMAT	A3
OBJEKT/OBJECT	BUDOVA "B"
ČÍSLO AKCE/PROJECT No.	
ARCH. ČÍSLO/DRAWING No.	24 2604
POŘ. ČÍSLO/SERIAL No.	D.1.1.5.3

ČÍSLO/NUMBER	PŘEDMĚT REVIZE/SCOPE OF REVISION	DATUM/DATE

PODPIS/SIGNATURE

PARÉ/COPY