

PŮDORNS 2.NP-BUDOVA "B"			
ČÍSLO MÍSTNOSTI (DVEŘE)	ČÍSLO MÍSTNOSTI (DVEŘE)	POČET MÍSTNOSTI	POČTA MÍSTNOSTI
2.01	Sál s podlím	200	286,4
2.02	Vstupní vestibul B		101,3
2.03	Okresnění		7,5
2.04	Schodiště, vstup do		17,5
2.05	Schodiště, vstup do		4,8
2.06	WC ženy - předsálí		8,4
2.07	WC ženy		4,6
2.08	WC muži - předsálí		7,7
2.09a	WC muži		1,0
2.09b	WC B8 s přehledovím		8,1
2.10	Vstupní vestibul A-B		58,7
2.12	Zemní sílu		33,4

LEGENDA:

BEZBAREROVÝ POHYB PO BUDOVĚ

Místnost upravená pro volný pohyb osob s omezenou schopností pohybu a orientace s ohledem na přístupnost a bezbariérové užívání (B8)

Místnost řešená pro osoby s omezenou schopností pohybu a orientace - s šířkou 88/119 cm a prolem do 5 cm


Místnost nedostupná pro osoby s omezenou schopností pohybu a orientace

"A"

"C"

"D"

"B"

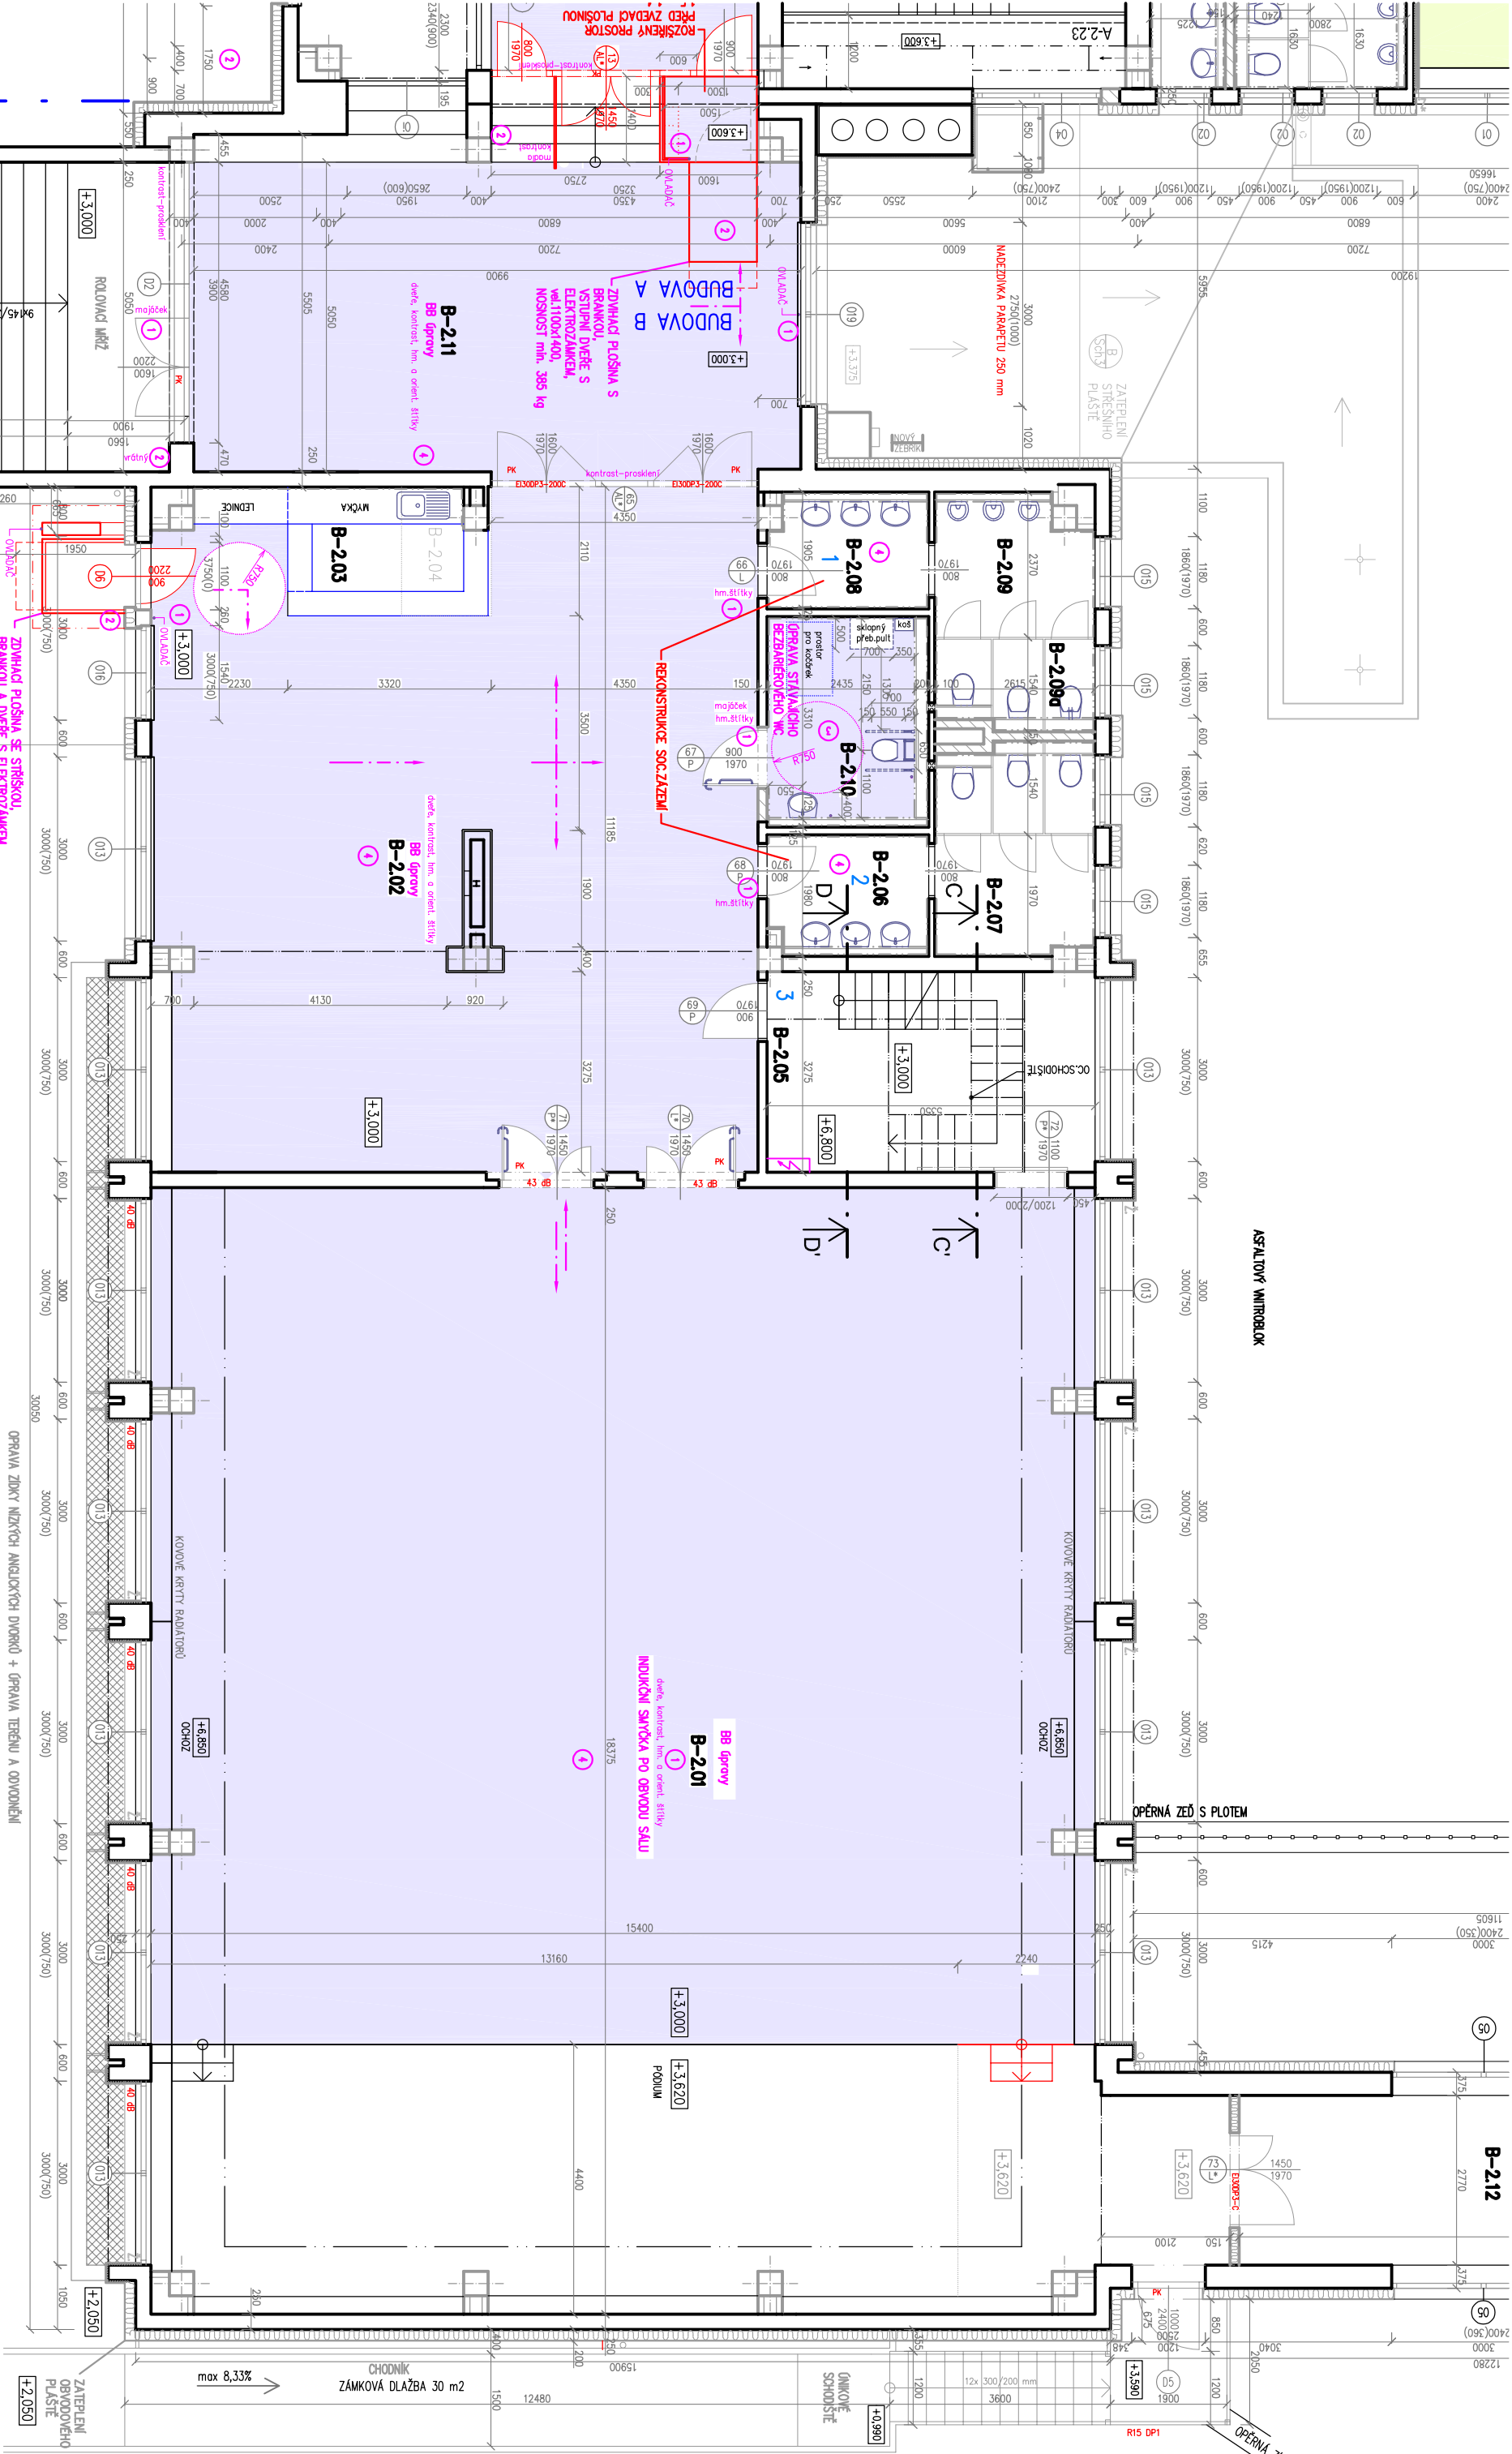

AKCE/PROJECT

ENERGETICKÉ ÚSPORY BUDOVY ZUŠ ROKYCANY

MÍSTO STAVBY/LOCATION

Jiráskova 181, 337 01 Rokycany

REVIZE/REVISION

1. REVIZE

ČÍSLO

1

POČET

1

STUPEŇ PD/DESIGN STAGE

DOKUMENTACE PRO PROVÁDĚNÍ STAVBY

ČÁST/PART

TECHNICKÁ PROSTŘEDÍ STAVBY (TPS)

OBJEKT/OBJECT

BUDOVA "B"

INVESTOR/DEVELOPER

Základní umělecká škola Rokycany, Jiráskova 181, 337 01

HP/CHIEF DESIGN ENGINEER

ING. SOŇA FISCHEROVÁ

PROJEKTANT/DRAWN BY

ING. SOŇA FISCHEROVÁ

KONTROLOVA/checked BY

ING. SOŇA FISCHEROVÁ

OBSAH/TITLE

PŮDORNS 2.NP - BB PŘÍSTUPNOST

DATUM/DATE

8/2025

MĚRÍTKO/SCALE

1:100

FORMÁT/PAPER FORMAT

A4

ČÍSLO AKCE/PROJECT No.

24.2604

POČ. ČÍSLO/SERIAL No.

610X297

FORMÁT

D.1.2.5.2.11

FORMÁT

D.1.2.5.2.11

AKCE/PROJECT

ENERGETICKÉ ÚSPORY BUDOVY ZUŠ ROKYCANY

MÍSTO STAVBY/LOCATION

Jiráskova 181, 337 01 Rokycany

REVIZE/REVISION

1. REVIZE

ČÍSLO

1

POČET

1

STUPEŇ PD/DESIGN STAGE

DOKUMENTACE PRO PROVÁDĚNÍ STAVBY

ČÁST/PART

TECHNICKÁ PROSTŘEDÍ STAVBY (TPS)

OBJEKT/OBJECT

BUDOVA "B"

INVESTOR/DEVELOPER

Základní umělecká škola Rokycany, Jiráskova 181, 337 01

HP/CHIEF DESIGN ENGINEER

ING. SOŇA FISCHEROVÁ

PROJEKTANT/DRAWN BY

ING. SOŇA FISCHEROVÁ

KONTROLOVA/checked BY

ING. SOŇA FISCHEROVÁ

OBSAH/TITLE

PŮDORNS 2.NP - BB PŘÍSTUPNOST

DATUM/DATE

8/2025

MĚRÍTKO/SCALE

1:100

FORMÁT/PAPER FORMAT

A4

ČÍSLO AKCE/PROJECT No.

24.2604

POČ. ČÍSLO/SERIAL No.

610X297

FORMÁT

D.1.2.5.2.11

FORMÁT

D.1.2.5.2.11