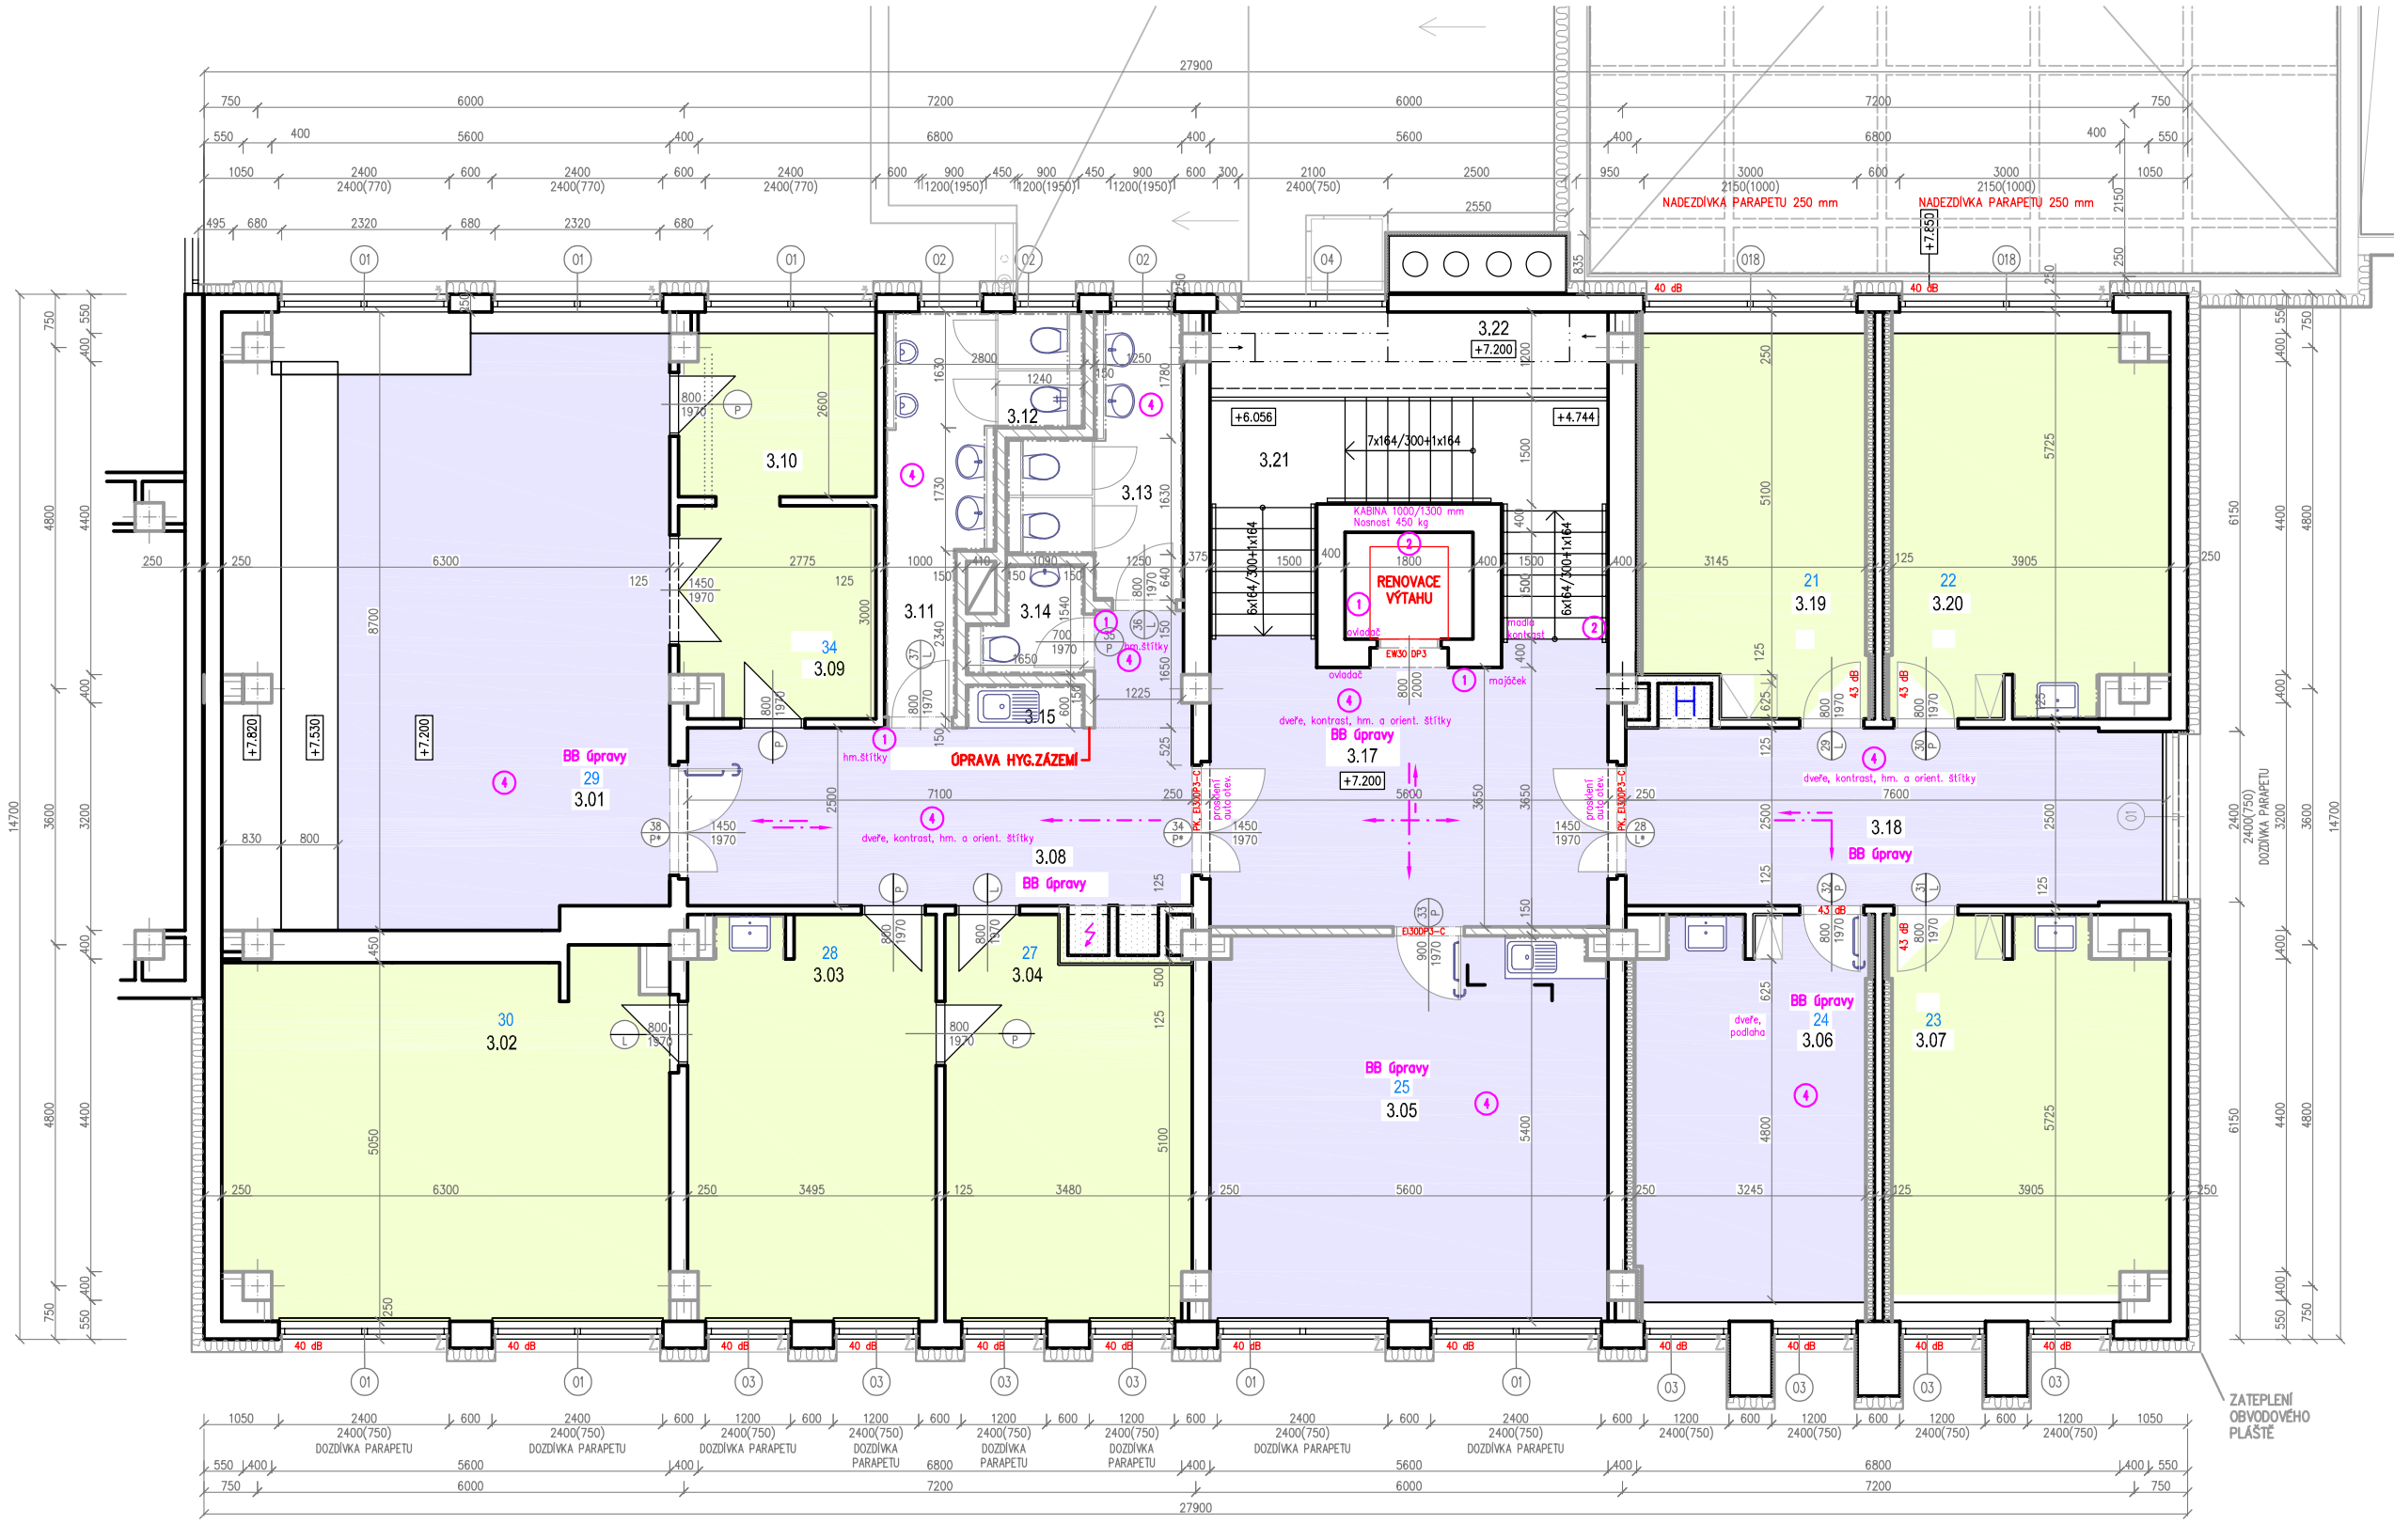

ZÁMĚR STAVBY BUDE PROVEDEN TAK, ABY SPLNIL POŽADAVKY NA PŘÍSTUPNOST PODLE NORMY ČSN 73 4001 A VYHLÁŠKU O POŽADAVCÍCH NA VÝSTAVBU č.146/2024 SB.
ZÁMĚR STAVBY VYCHÁZÍ Z TOHO, ŽE SE JEDNÁ O ZMĚNU DOKONČENÉ STAVBY, KTERÁ SE NACHÁZÍ V PAMÁTKOVÉ ZÓNĚ.
ZÁMĚR BYL KONZULTOVÁN NA ÚV NA KONZULTAČNÍM DNI 14.3.2024 A NÁSLEDNĚ 3.4.2025, ZDE BYLA ODSOUHLASENA KONCEPCE ŘEŠENÍ STAVEBNÍCH ÚPRAV A DOKONČITÉ POŽADAVKY BYLY ZAPRACOVÁNY DO TETO DOKUMENTACE.

(1) – OBJEKT BUDE DLE POTŘEBY VYBAVEN HMATOVÝMI A AKUSTICKÝMI PRVKY PRO OSOBY SE ZRAKOVÝM POSTIŽENÍM A KOMUNIKAČNÍM PRVKY PRO OSOBY SE SLUCHOVÝM POSTIŽENÍM DLE POŽADAVKŮ NORMY ČSN 73 4001:
- HMATOVÝMI ŠTÍTKY BUDOU VYBAVENY HYGIENICKÁ ZAŘÍZENÍ PRO OSLOŠENÍ VSTUPU NA ZÁCHODY/SPRCHY PRO ŽENY, VSTUPU NA ZÁCHODY/SPRCHY PRO MUŽE, VSTUPU NA BEZBARIÉROVÉ A PŘÍSLUŠNOU KABINU. HMATOVÝ ŠTÍTEK SE UMÍSTÍ NA VNĚJŠÍ STRANĚ DVEŘÍ VE VÝŠCE 200 mm NAD KLIKOU, VE VÝŠCE 1300 mm OD PODLAHY DLE POŽADAVKU NORMY.
- ORIENTAČNÍ MAJÁČEK S PŘÍSLUŠNÝM TRYSKEM/ZVUKOU SE PŘEDPOKLÁDÁ U PŘÍCHODU DO OBJEKTŮ ZUŠ A PPP A U VÝTAHU.
- PLOŠINU A KABINA OSOBNÍHO VÝTAHU ROZMĚRŮ 1000/1300 mm – PROVEDENÍ A UMÍSTĚNÍ OVLADAČŮ A POŽADAVKY NA ZAŘÍZENÍ VIZ ČSN EN81-70. OVLADAČE PLOŠIN, V KABINĚ VÝTAHU A NA NÁSTUPNÍCH MÍSTECH DO VÝTAHU MUSÍ VYČNÍVAT NAD POVRCH OKOLNÍ PLOCHY O MIN. 1 mm A MUSÍ BÝT DOPLNĚNY PŘÍSLUŠNÝMI ZNAKY BRAILLOVA PÍSMA. PLOŠINY, KABINA I NÁSTUPIŠTĚ BUDOU VYBAVENY OPTICKOU, AKUSTICKOU A HLASOVOU SIGNALIZACÍ.
- SÁL V BUDOVĚ B BUDE VYBAVEN SÁLOVOU INDUKČNÍ SMYČKOU PO OBVODĚ SÁLU.

(2) – PROSTORY URČENÉ PRO OSOBY S OMEZENOU SCHOPNOSTÍ POHYBU NEBO ORIENTACE MUSÍ BÝT OZNAČENY PŘÍSLUŠNÝM SYMBOLEM A NA VODITELNÉM MÍSTĚ MUSÍ BÝT UMÍSTĚNA ORIENTAČNÍ TABULE S OZNAČENÍM U PŘÍSTUPU K NÍMU.
- STÁVAJÍCÍ SCHODIŠTĚ NEJSOU URČENA PRO POHYB OSOB S OMEZENOU SCHOPNOSTÍ POHYBU. SCHODIŠŤOVÁ RAMENA BUDOU DOPLNĚNA ZÁBRADLOVÝMI MADLY, VČETNĚ PŘÍSAHŮ DLE NORMY. POVRCH STUPNIC NÁSTUPNÍHO A VÝSTUPNÍHO STUPNĚ V KAŽDÉM SCHODIŠŤOVÉM RAMENI MUSÍ BÝT VÝRAZNĚ KONTRASTNĚ ROZLIŠITELNÝ OD POVRCHU OSTATNÍCH STUPŇŮ, PODSTUPNIC, PODEST A OKOLÍ, A TO PO CELÉ PLOŠE (K>30%).
- STÁVAJÍCÍ VÝTAHOVÁ ŠACHTA BUDE VYUŽITA PRO INSTALACI NOVÉ VÝTAHOVÉ KLECE 1000/1300 mm S KABINOVÝMI A ŠACHETNÍMI DVEŘMI 800/2000 mm. OVLADAČE V KLECI VÝTAHU A NA NÁSTUPNÍCH MÍSTECH DO VÝTAHU MUSÍ VYČNÍVAT NAD POVRCH OKOLNÍ PLOCHY NEJMÉNĚ O 1 MM. RELIÉFNÍ ZNAČKY NESMÍ BÝT BYTÉ A VPRAVO OD OVLADAČE MUSÍ BÝT PŘÍSLUŠNÝ BRAILLŮV ZNAK S PARAMETRY STANDARDNÍ SAZBY. POUZE NA KLAVÍCOVÉ OVLADAČOVÉ KOMBINACI SE BRAILLŮV ZNAK NEMUSÍ PROVÁDĚT. OBOUSMĚRNÉ DOROZUMÍVACÍ ZAŘÍZENÍ V KABINĚ VÝTAHU MUSÍ UMOŽŇOVAT INDUKČNÍ POSLECH PRO NEDOSLÝCHAVÉ OSOBY, KABINA BUDE VYBAVENA ZRCADLEM NA ZADNÍ STRANĚ KABINY S ŠÍŘ. DO SPODNÍ HRANA BUDE VE VÝŠCE 500 mm OD PODLAHY.
- MEZI OBJEKTY A – B BUDOVY ZUŠ JE VÝŠKOVÝ ROZDIL V 2.NP 0,6 m. PROSTOR VSTUPNÍHO VESTIBULU A–B NEUMOŽŇUJE SVÝM PROSTOREM NAVRHNOUT ŠIKMOU RAMPU DLE POŽADAVKŮ NORMY. Z TOHOTO DŮVODU BYLA NAVRŽENA VNITŘNÍ SVISLÁ ZDVIHACÍ PLOŠINA 1100x1400 mm, KTERÁ BUDE UMÍSTĚNA NA SVODNÍCH MÍSTĚ JAKO PŮVODNÍ NEVYHOVUJÍCÍ MOBILNÍ PLOŠINA. MANIPULAČNÍ PLOCHA PŘED DVEŘMI BUDE ROZŠÍŘENA NA OKOR STÁVAJÍCÍHO SCHODIŠTĚ TAK, ABY BYLA ŠÍŘKA MANIPULAČNÍHO PROSTORU ALESPOŇ 1500 mm. HLOUBKA MANIPULAČNÍHO PROSTORU BUDE PONECHÁNA 1400 mm. ZDVIHACÍ MECHANISMUS PŘÍKRYTÝ BEZPEČNOSTNÍ ZÁCLONA, KTERÉ JE UPEVNĚNA ZE VŠECH STRAN K RÁMU PLOŠINY. PLOŠINA MÁ HORNÍ BRANKU OPATŘENOU ELEKTROZÁMKEM. NA PLOŠINĚ JE SLOUPEK S OVLÁDAČEM A PLOŠINA JE OHRAZENA.
- JELIKOŽ OKOLNÍ POZEMKY NEJSOU MAJETKEM INVESTORA NELZE PRO PŘÍSTUP DO BUDOVY VYUŽÍT ŠIKMÉ RAMPY A Z DŮVODU PAMÁTKOVÉ ZÓNY NELZE UMÍSTIT ANI VÝTAH. DLE KONZULTACE S OPP BYLO DOPORUČENO NAVRHNOUT PRO BB PŘÍSTUPNOST BUDOVY NEMOVITÉ SVISLOU ZDVIHACÍ PLOŠINU. PLOŠINA O vel. 1100x1400 mm SLOUŽÍ PRO PŘEKONÁNÍ VÝŠKOVÉHO ROZDÍLU 1,4 m, KTERÁ BUDE UMÍSTĚNA HNED VEDLE HLAVNÍHO VSTUPNÍHO SCHODIŠTĚ. V MÍSTĚ PLOŠINY BUDE NA FASÁDU OSAZENA STŘÍŠKA. PLOŠINA BUDE OPATŘENA BRANKOU 950 mm, OVLÁDÁNÍM NA NÁSTUPU – propojená, stop, otorn A V ZASTÁVCE – propojné a stop A BUDE PŘÍMO NAVAZOVAT NA NOVÉ VYBUDOVANÉ VSTUPNÍ HLINÍKOVÉ DVEŘE, KTERÉ BUDOU OPATŘENY ELEKTROZÁMKEM.
- U HLAVNÍHO VSTUPU BUDE UMÍSTĚNO SMĚROVÉ ZNAČENÍ S MEZINÁRODNÍM SYMBOLEM PŘÍSTUPNOSTI A S VÝZNAČENÍM PŘÍSTUPNÉHO VSTUPU. DVEŘE HLAVNÍHO VSTUPU JSOU DVOUKŘÍDLÉ 1600/2000 mm S HLAVNÍM KŘÍDLEM 900 mm. BB DVEŘE U PLOŠINY BUDOU min. ŠÍŘKY 900 mm. ZÁMEK DVEŘÍ BUDE mus. 1000 mm. OD PODLAHY. KLIKA mus. 1100 mm. OTEVÍRAVÉ DVEŘNÍ KŘÍDLA MUSÍ BÝT VE VÝŠI 800–900 mm OPATŘENA VODOROVNÝM MADLY PŘES CELOU JEJICH ŠÍŘKU, UMÍSTĚNÝMI NA STRANĚ OPAČNÉ, NEŽ JSOU ZÁVĚSY, S VÝJIMKOU DVEŘÍ AUTOMATICKY OVLÁDANÝCH A SE SAMOZAVÍRAČEM A ZPOŽDĚVAČEM. V PŘÍPADĚ OTEVÍRAVÉ DVEŘÍ SILOU VĚTŠÍ NEŽ 25N SE PROVÁDÍ DVEŘE AUTOMATICKY OTEVÍRAVÉ. PROSKLENÁ ČÁST, VČETNĚ VSTUPNÍCH DVEŘÍ, JE NUTNO KONTRASTNĚ OZNAČIT. STŘED ZVONKOVÉHO PANELU SMÍ BÝT NEJVÝŠE 1100 mm OD PODLAHY S ODSAZENÍM OD PŘÍKLADY min. 600 mm. ZVONKOVÝ PANEL NESMÍ BÝT PROVEDEN Z DOTYKOVÉHO DISPLEJE. OVLADAČE NESMÍ BÝT PROVEDENY Z DOTYKOVÝCH SENZORŮ. ELEKTRONICKÝ VRÁTNÝ NEBO KOMUNIKAČNÍ ZAŘÍZENÍ MUSÍ BÝT VYBAVEN AKUSTICKOU SIGNALIZACÍ PRO NEVIDOMÉ A VIZUÁLNÍ/OPTICKOU SIGNALIZACÍ PRO NESLYŠÍCÍ. SYSTÉM PRO OBOUSTRANNOU KOMUNIKACI MUSÍ UMOŽNIT ROZPOZNÁNÍ PŘÍCHOZNOSTI DRUHÉ OSOBY NA DRUHÉ STRANĚ ZAŘÍZENÍ A MUSÍ UMOŽŇOVAT INDUKČNÍ POSLECH PRO OSOBY NEDOSLÝCHAVÉ. ZAŘÍZENÍ MUSÍ BÝT OZNAČENO PATŘIČNÝM SYMBOLEM DLE NORMY. SYSTÉM EL.VRÁTNÉHO APOD. MUSÍ BÝT VIZUÁLNĚ KONTRASTNÍ A DOSTATEČNĚ OSVĚTLENÝ.

(3) – HYGIENICKÁ ZAŘÍZENÍ
- HYGIENICKÁ ZAŘÍZENÍ BUDOU OPATŘENA NOVOU KERAMICKOU DLAŽBOU S PROTISKLUZNOU ÚPRAVOU A DO VÝŠKY 2000 mm KERAMICKÝM OBKLADEM.
- PRO OVLADAČNÍ OČEVI BUDOU VYUŽITY HÁČKY VE VÝŠCE 1000 – 1200 mm NAD PODLAHOU.
- BB ZÁCHODOVÁ KABINA BUDE UMÍSTĚNA V OBJEKTU PPP (1.NP) O MIN. ROZMĚRU 2,0x1,8 m.
- PRO OBJEKT ZUŠ–A BUDE BB ZÁCHODOVÁ KABINA UMÍSTĚNA VE 2.NP A 4.NP S PŘÍSTUPEM Z CHODBY, O MIN. ROZMĚRU 1,6x1,8 m.
- PRO OBJEKT ZUŠ–B BUDE BB ZÁCHODOVÁ KABINA SE SKLOPNÝM PŘEBALOVACÍM PULTEM UMÍSTĚNA U SÁLU V 2.NP S PŘÍSTUPEM ZE VSTUPNÍHO VESTIBULU, O MIN. ROZMĚRU 2,36x1,8 m.
- NOVĚ NAVRHOVANÉ BB WC KABINY BUDOU MÍMO ZNAČENÉHO ZAŘÍZENÍ VYBAVENY HÁČKEM NA ODĚVY, ODPADKOVÝM KOŠEM, ZRCADLEM, TLAKOVÝM SPLACHOVÁNÍM U UMÍSTĚNÍM OVLADAČE NA STĚNĚ V DOSAHU OSOBY SEDÍCÍ NA ZÁCHODOVÉ MÍSE. OVLADAČEM SIGNALIZAČNÍHO ZAŘÍZENÍ, DRŽÁKEM TOALETNÍHO PAPÍRU, ODKLÁDACÍ POLICÍ, TOALETNÍM ZÁCHODOVÝM KARTÁČEM, ZÁSOBNÍKEM NA TEKUTÉ MÝDLO, ZÁSOBNÍKEM NA PAPÍROVÉ RUČNÍKY. DVEŘNÍ KŘÍDLO DO BB WC BUDE VYBAVENO VE VÝŠCE 850 mm VODOROVNÝM MADLEM NA STRANĚ OPAČNÉ NEŽ JSOU DVEŘNÍ ZÁVĚSY. ZÁMEK BUDE ODJISTITELNÝ ZVENKU.

(4) – INTERIÉR
- OKNOVÝ – STÁVAJÍCÍ I NOVÉ BB UŽÍVANÉ JSOU min. ŠÍŘKY 1500 mm.
- DVEŘE – VĚTŠINA DĚLICÍCH VNITŘNÍCH DVEŘÍ JE PROVEDENA JAKO DVOUKŘÍDLOVÁ ASYMETRICKÝ DĚLENÁ TAK, ŽE VOLNÝ PROCHOD JE 800 MM. ZBYVAJÍCÍ JEDNOKŘÍDLOVÉ DVEŘE JSOU PLNÉ ŠÍŘKY MIN. 800 MM.
PRO MÍSTNOSTI PŘÍSTUPNÉ A BEZBARIÉROVÉ UŽÍVANÉ JSOU NAVRŽENY BUĎ NOVÉ DVEŘE DLE PBŘ A S PRŮCHODNÍ MIN. 800 MM, NEBO BUDOU STÁVAJÍCÍ DVEŘE DOPLNĚNA MADLY NA STRANĚ OPAČNÉ, NEŽ JSOU DVEŘNÍ ZÁVĚSY. S VÝJIMKOU DVEŘÍ OVLÁDANÝCH AUTOMATICKY ČI SAMOZAVÍRAČEM A ZPOŽDĚVAČEM. V PŘÍPADĚ OTEVÍRAVÉ DVEŘÍ SILOU VĚTŠÍ NEŽ 25N SE PROVÁDÍ DVEŘE AUTOMATICKY OTEVÍRAVÉ. MADLA BUDOU VE VÝŠCE 850 MM. KLIKY BUDOU UMÍSTĚNY VE VÝŠCE MAX 1100 MM. DVEŘE V HLAVNÍM KOMUNIKAČNÍM PROSTORU DVEŘE MUSÍ MÍT PROSKLENÍ, KTERÉ UMOŽNÍ VIZUÁLNÍ KONTAKT S UPOZORNĚNÍM NA MOŽNÉ NEBEZPEČÍ ZA DVEŘMI. SPODNÍ HRANA PROSKLENÍ MUSÍ BÝT MAX. 600 MM NAD PODLAHOU. MINIMÁLNÍ ŠÍŘKA PROSKLENÍ 150 MM S UMÍSTĚNÍM MAX. 200 MM OD SVISLÉ HRANY DVEŘÍ V MÍSTĚ KLIKY.
- PODLAHOVÁ KRYTINA V UČEBNÁCH A KANCELÁŘÍCH BUDE POLOŽENA NOVÁ – PVC LINOLEUM, PŘÍP. VINYL. PODLAHOVÁ KRYTINA V HYGIENICKÝCH MÍSTNOSTECH BUDE NOVÁ Z KERAMICKÉ DLAŽBY. PROTISKLUZNOST NOVÝCH PODLAH A POCHOZÍCH PLOCH BUDE RESPEKTOVAT NORMOVÉ HODNOTY A VYHLÁŠKU 146/2024 SB.. PODLAHOVÁ KRYTINA CHODEB ZŮSTANE STÁVAJÍCÍ KERAMICKÁ.
- ZAŘIZOVACÍ PŘEDMĚTY U BB HYGIENICKÝCH ZAŘÍZENÍ BUDOU RESPEKTOVAT NORMOVÉ POŽADAVKY, VČ. JEJICH ROZMÍSTĚNÍ. OSTATNÍ ZAŘIZOVACÍ PŘEDMĚTY BUDOU VYCHÁZET Z NORMOVÝCH POŽADAVKŮ ŠKOLY A KHS. VYBAVENÍ UČEBEN BUDE STÁVAJÍCÍ.

ČÍSLO MÍSTNOSTI (DVEŘÍ)	ČÍSLO MÍSTNOSTI (dle PD)	NÁZEV MÍSTNOSTI NYNÍ - ZMĚNA UŽÍVÁNÍ	POČET OSOB	PLOCHA MÍSTNOSTÍ (m2)
29	3.01	Učebna	41	53,5
30	3.02	Ředitelna	5	33,5
28	3.03	Kancelář školy	2	19,6
27	3.04	Kancelář školy	2	18,8
25	3.05	Sborovna	15	30,2
24	3.06	Učebna	3	19,1
23	3.07	Učebna	3	23,4
	3.08	Chodba		19,9
34	3.09	Kabinet, předsíň		7,9
	3.10	Kabinet sborů	1	7,0
	3.11	WC hoši		8,0
35	3.12	Úklidová komora		0,8
	3.13	WC dívky		6,5
	3.14	WC zam. MUŽI		1,9
	3.15	Zázemí - KK		1,0
	3.16	-		
	3.17	Chodba a osobní výtah		28,2
	3.18	Chodba		18,9
21	3.19	Učebna	3	17,7
22	3.20	Učebna	3	21,5
	3.21	Schodiště		14,0
	3.22	Galerie		6,0
	3.23	-		

LEGENDA:

BEZBARIÉROVÝ POHYB PO BUDOVĚ

Místnost upravená pro volný pohyb osob s omezenou schopností pohybu a orientace s ohledem na přístupnost a bezbariérové užívání (BB)

Místnost dostupná pro osoby s omezenou schopností pohybu a orientace - s dveřmi 80/197 cm a prahem do 2 cm

Místnosti nedostupné pro osoby s omezenou schopností pohybu a orientace

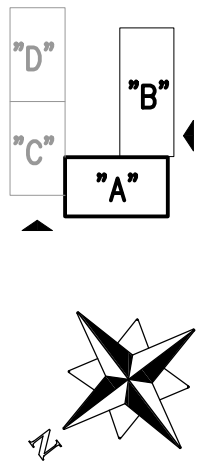

AKCE/PROJECT

ENERGETICKÉ ÚSPORY BUDOVY ZUŠ ROKYCANY

ZPRACOVATEL/DESIGNER

GREENTHERM CAD s.r.o.
K PAPÍRNĚ 172/26,
312 00 PLZEŇ
tel.:+420 377 416 625
www.greenthermcad.com

AUTORIZACE/AUTHORIZATION

MÍSTO STAVBY/LOCATION: Jiráskova 181, 337 01 Rokycany

INVESTOR/DEVELOPER: Základní umělecká škola Rokycany, Jiráskova 181, 337 01

REVIZE/REVISION

ČÍSLO NUMBER	PŘEDMĚT REVIZE SCOPE OF REVISION	DATUM DATE

HIP/CHIEF DESIGN ENGINEER: ING. SOŇA FISCHEROVÁ — PODPIS/SIGNATURE

PROJEKTANT/DESIGNED BY: ING. SOŇA FISCHEROVÁ — PODPIS/SIGNATURE

KONTROLOVAL/CHECKED BY: ING. SOŇA FISCHEROVÁ — PODPIS/SIGNATURE

STUPEŇ PD/DESIGN STAGE: DOKUMENTACE PRO PROVÁDĚNÍ STAVBY

ČÁST/PART: TECHNIKA PROSTŘEDÍ STAVEB (TPS)

OBSAH/TITLE: PŮDORYS 3.NP - BB PŘÍSTUPNOST

DÍLČÍ ČÁST/PARTIAL SECTION: TPS - BB PŘÍSTUPNOST

DATUM/DATE: 8/2025

MĚŘÍTKO/SCALE: 1:100

FORMÁT/PAPER FORMAT: 610x297

OBJEKT/OBJECT: BUDOVA "A"

ČÍSLO AKCE/PROJECT No.

ARCH. ČÍSLO/DRAWING No.: 24 2604

POŘ. ČÍSLO/SERIAL No.: D.1.2.5.2.6

PARÉ/COPY