

- KS

KABELOVÁ SKŘIŇ
- R

ELEKTROINSTALAČNÍ ROZVADĚČ NEBO ROZVODNICE
- RK


ROZVADĚČ PRO KOTELNU

- DOMOVNÍ SPÍNAČ, ŘAZENÍ 1, 230V/10A
- DOMOVNÍ SPÍNAČ, ŘAZENÍ 6, 230V/10A
- DOMOVNÍ SPÍNAČ, ŘAZENÍ 7, 230V/10A
- DOMOVNÍ SPÍNAČ, ŘAZENÍ 5, 230V/10A
- NÁSTĚNNÝ SPÍNAČ 400V
- POHYBOVÉ ČIDLO

- DOMOVNÍ ZASUVKA, 230V/16A
- DOMOVNÍ ZASUVKA DVOJNÁSOBNÁ, 230V/16A
- NÁSTĚNNÁ ZASUVKA 400V
- ŽÁROVKOVÉ STROPNÍ SVÍTLIDLO
- ŽÁROVKOVÉ NÁSTĚNNÉ STROPNÍ SVÍTLIDLO
- NOUZOVÉ AKUMULÁTOROVÉ SVÍTLIDLO

- ŽÁŘIVKOVÉ STROPNÍ SVÍTLIDLO DVOURUBICOVÉ
- ŽÁŘIVKOVÉ NÁSTĚNNÉ SVÍTLIDLO DVOURUBICOVÉ
- ŽÁŘIVKOVÉ STROPNÍ SVÍTLIDLO ČTYŘRUBICOVÉ

- SCÉNIKÝ REFLEKTOR
- REFLEKTOR JEDNO NEBO VÍCEMÁSOBNÝ

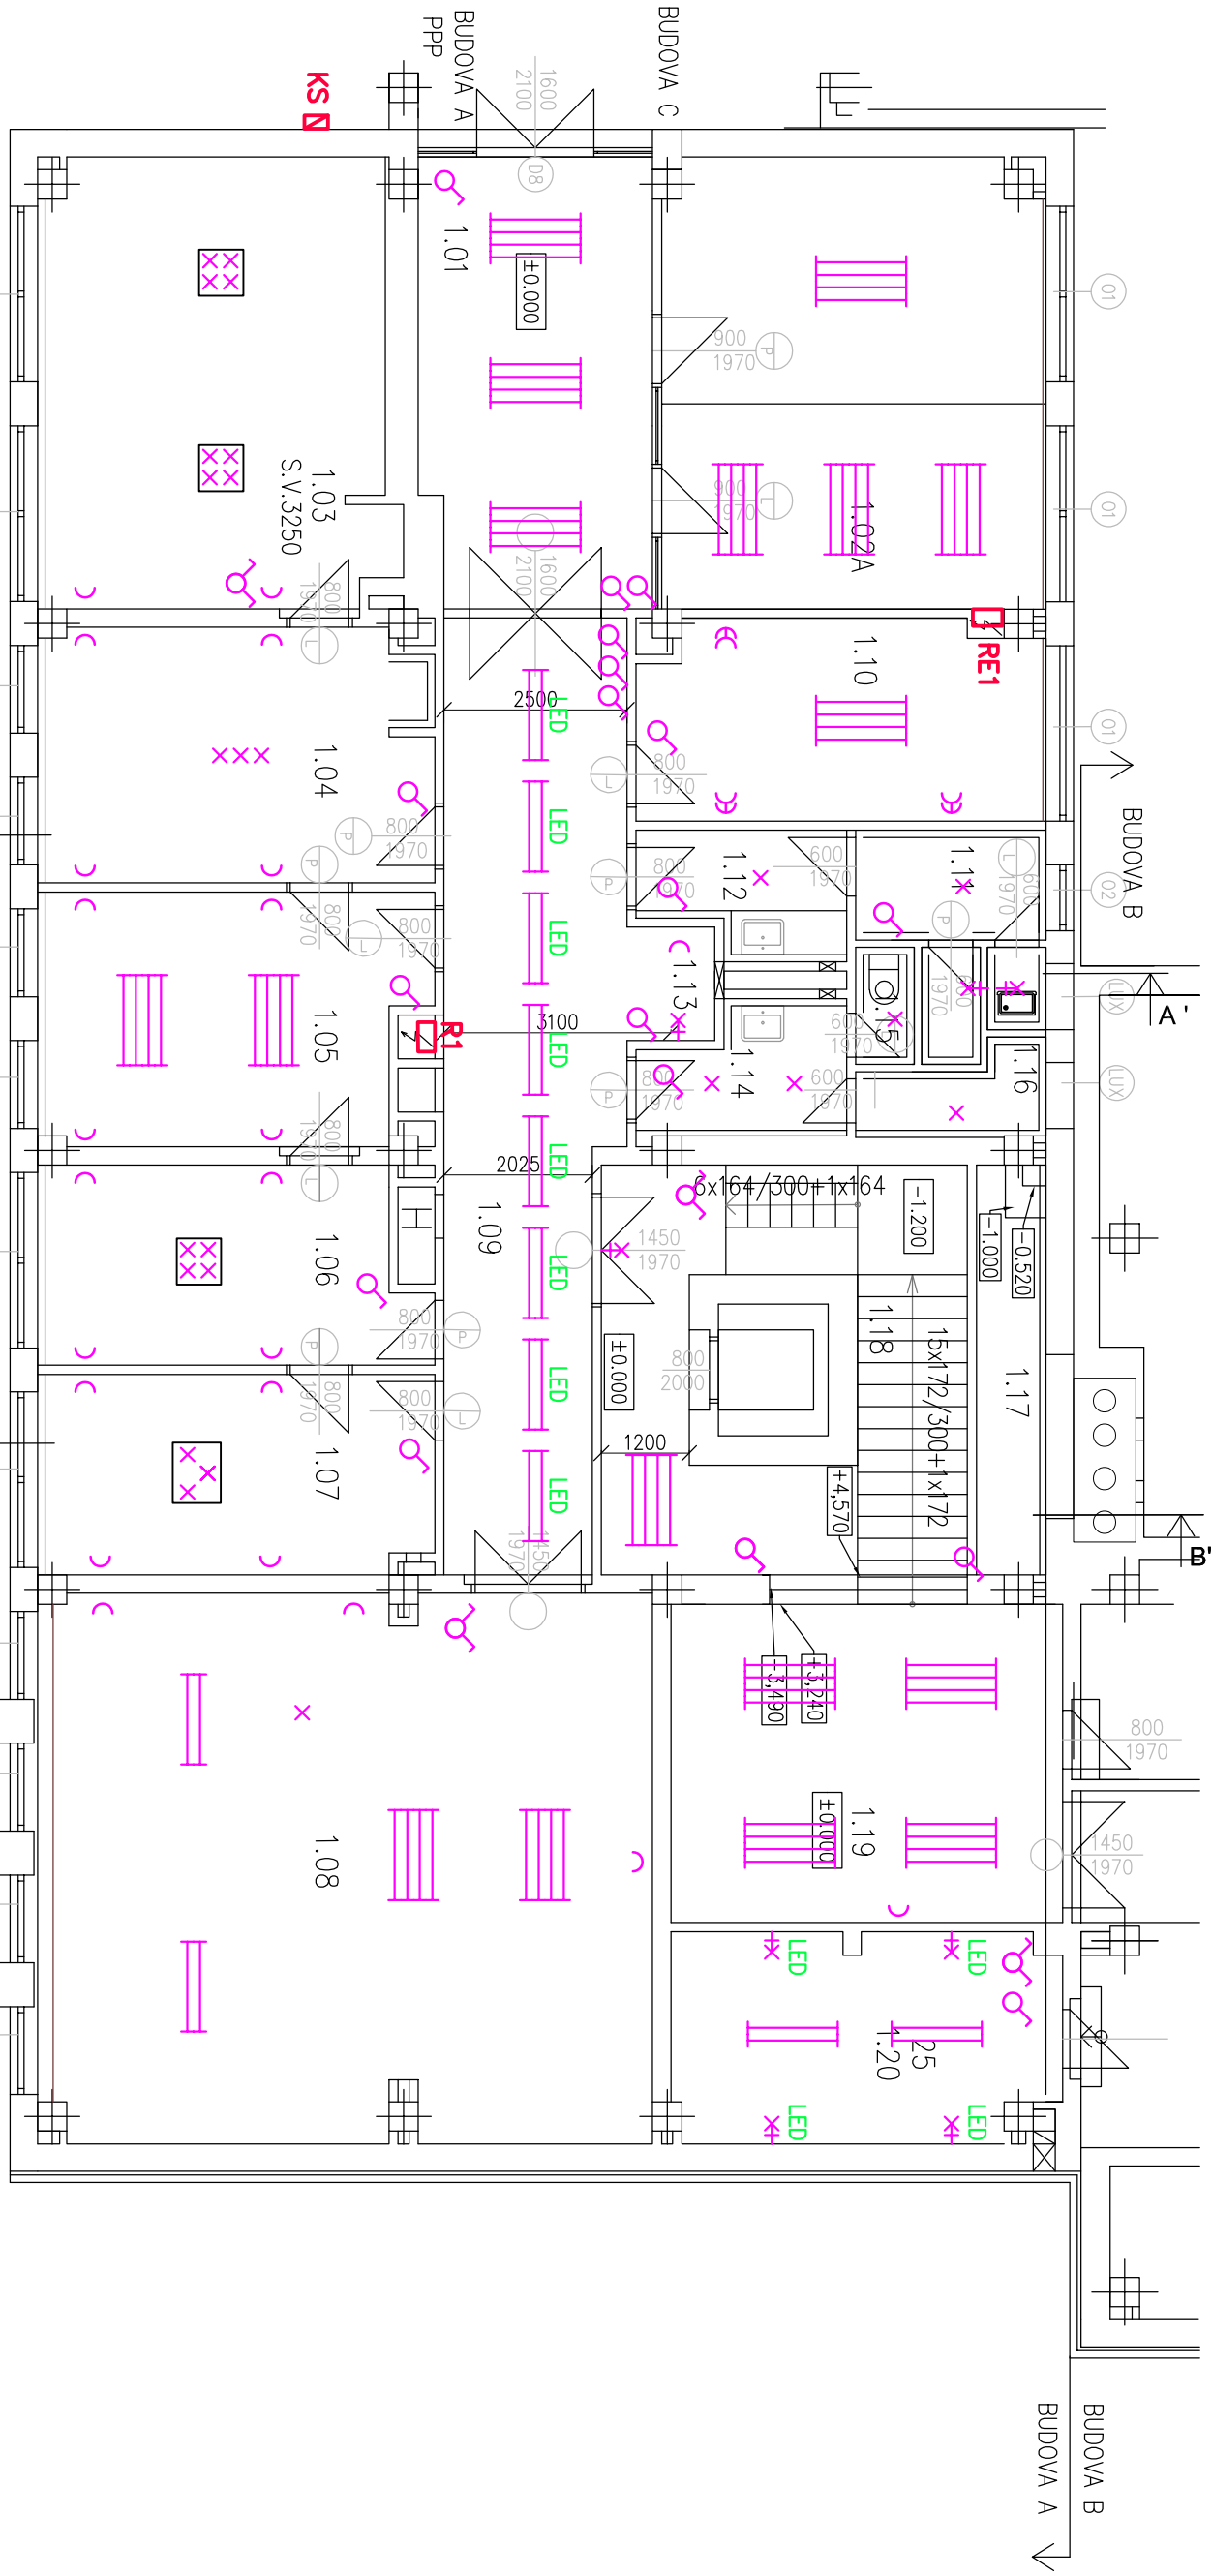

POZNÁMKA

Na výkresu jsou zakresleny jen hlavní elektroinstalační zařízení,
která byla přístupná a viditelná při technickém průzkumu na místě stavby
a nebyla nepřístupná nebo zakrytá nábytkem a jiným vybavením místnosti



AKCE / PROJECT	
ENERGETICKÉ ÚSPORY BUDOV ZUŠ ROKYCANY	
<p>GREEN THERM CAD s.r.o. K PAPIRNĚ 172/26, 312 00 PLZEŇ tel.: +420 377 416 625 www.greenthermcad.com</p>	
ZPRACOVATEL / DESIGNER	AUTORIZACE / AUTHORIZATION

